
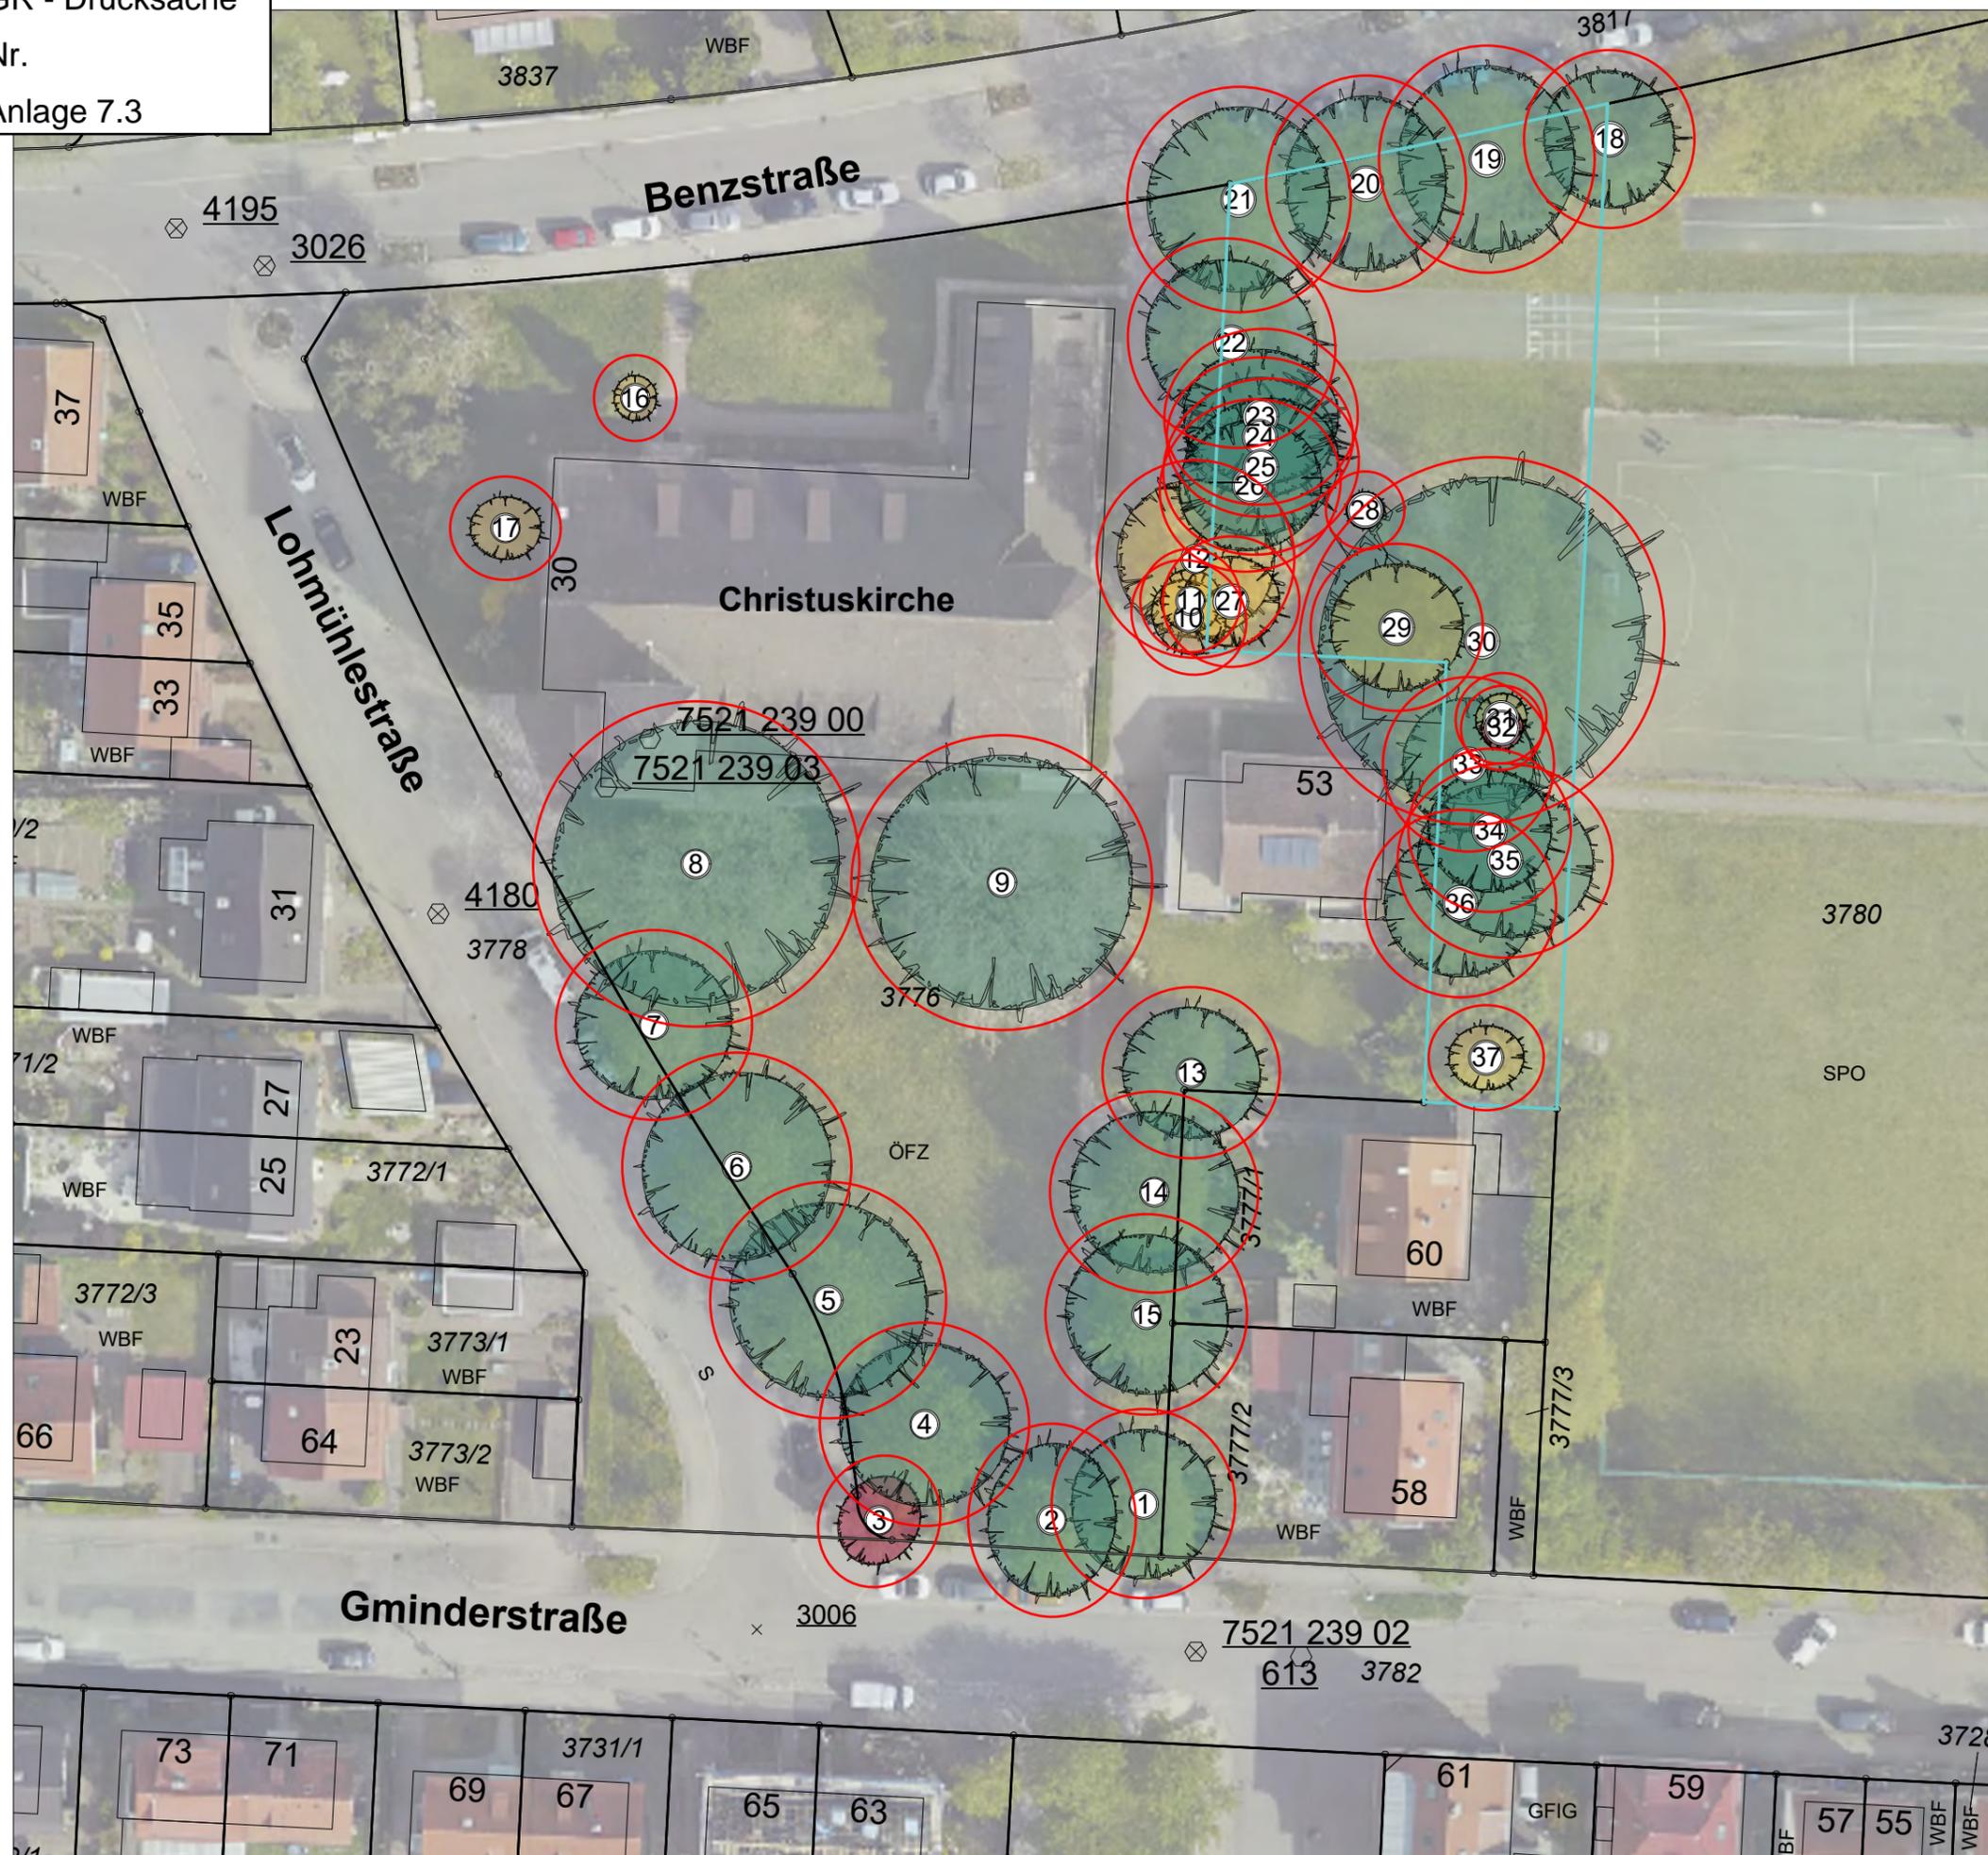
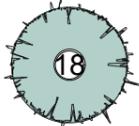
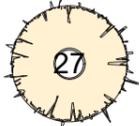


GR - Drucksache  
Nr.  
Anlage 7.3

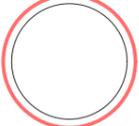

**Baumbewertung Empfehlung**

-  **Erhaltenswert**  
Baum mit Nummer
-  **Bedingt erhaltenswert**  
Baum mit Nummer
-  **Nicht erhaltenswert**  
Baum mit Nummer
-  **Schutzbereich Baum**  
Kronentraufe + 1,50 m
- Sonstiges**
-  **Plangebiet**  
Ergänzende Baumbewertung  
(westl. Teilbereich Flurstück Nr. 3780)

Christuskirche  
Ev. Kirchengemeinde, Stadt Reutlingen  
**Baumbewertung / ergänzende Baumbewertung**

Anlage 2: Plan-Nr. 02  
Proj. Nr. 164221  
Plangrundlage: Lage der Bäume aus Lageplan  
Büro Reik (2021)  
Maßstab M 1 : 500

*Prof. Waltraud Pustal*  
Landschaftsarchitekten-Biologen-Stadtplaner  
Hohe Straße 9/1, 72793 Pfullingen  
Fon: (07121) 99421-6 Fax: (07121) 99421-71  
E-Mail: mail@pustal-online.de  
www.pustal-online.de

Datum: 19.03.2021 / 17.03.2022

