




Ansicht Nord - West M 1:100

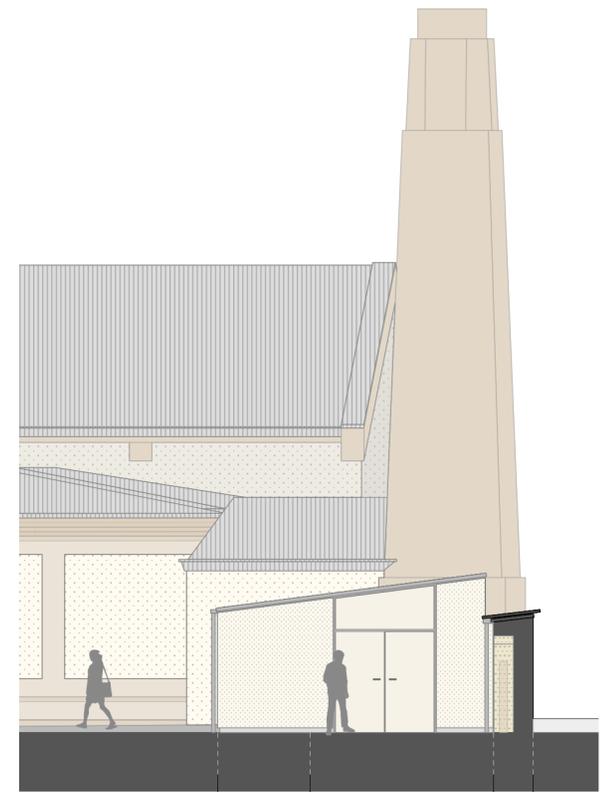


Ansicht Nord - Ost M 1:100

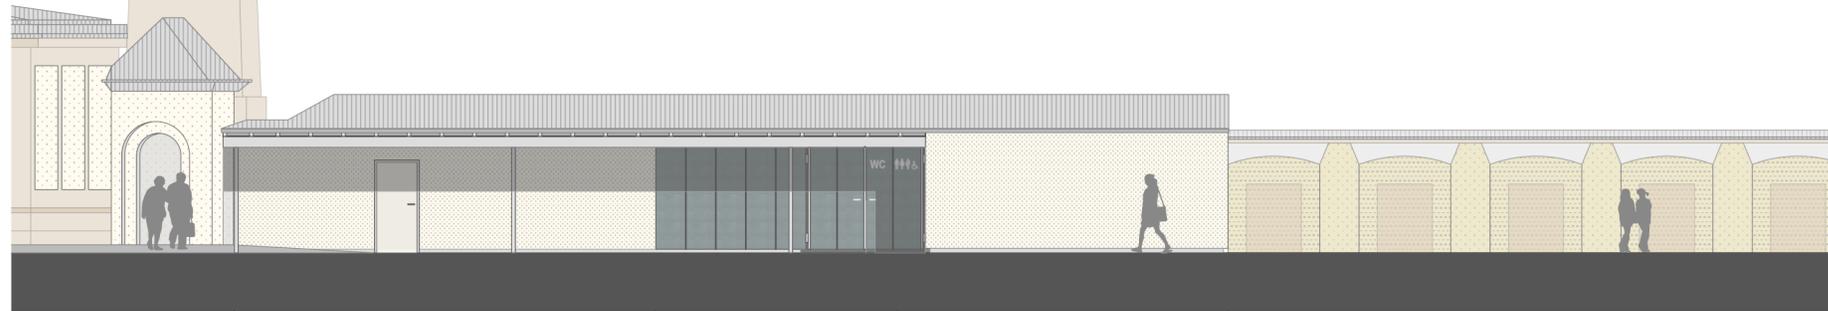

Ansicht Süd - Ost M 1:100

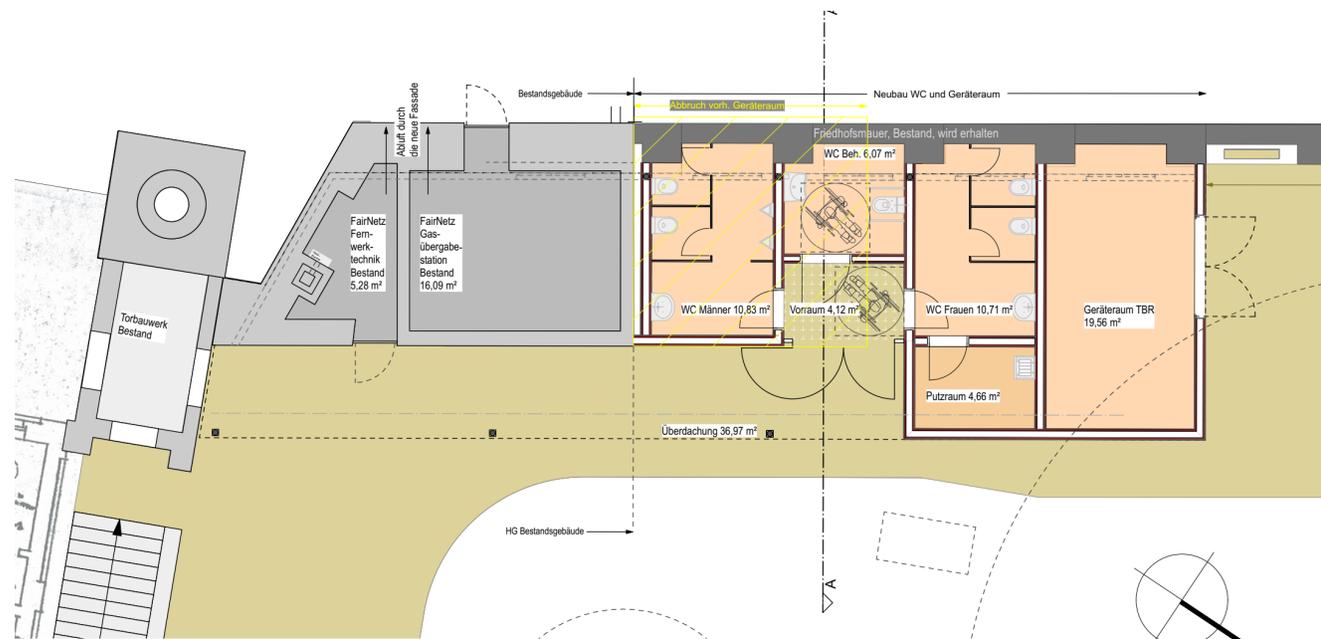

Grundrissvariante 02

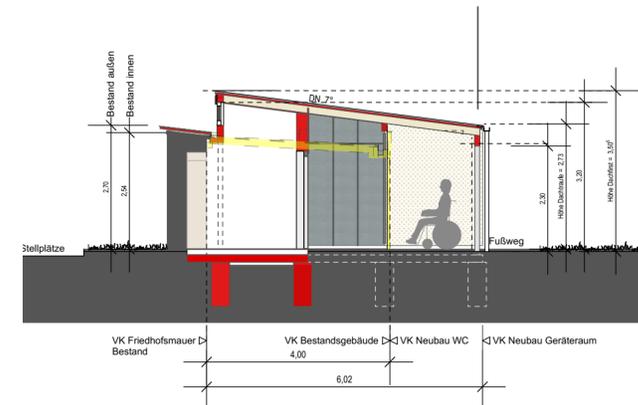

Schnitt A-A M 1:100

1903_R4_Nebau WC-Anlage Friedhof Unter den Linden
 Rommesbacher Straße 4, 72760 Reutlingen
 Stadt RT, TBR, Am Heilbrunnen 107, 72766 Reutlingen

Alternativen 2022
20221212_1903_UdL_Variante 02
 Planie 9
 72764 Reutlingen
 T 07121/20382-0
 F 07121/20382-25
 mail@plan-i-architekten.de
 www.plan-i-architekten.de

07.12.2022 / G
 Maßstab 1:100

PLAN_i
 architekten