


Anlage 2

Übersichtslageplan

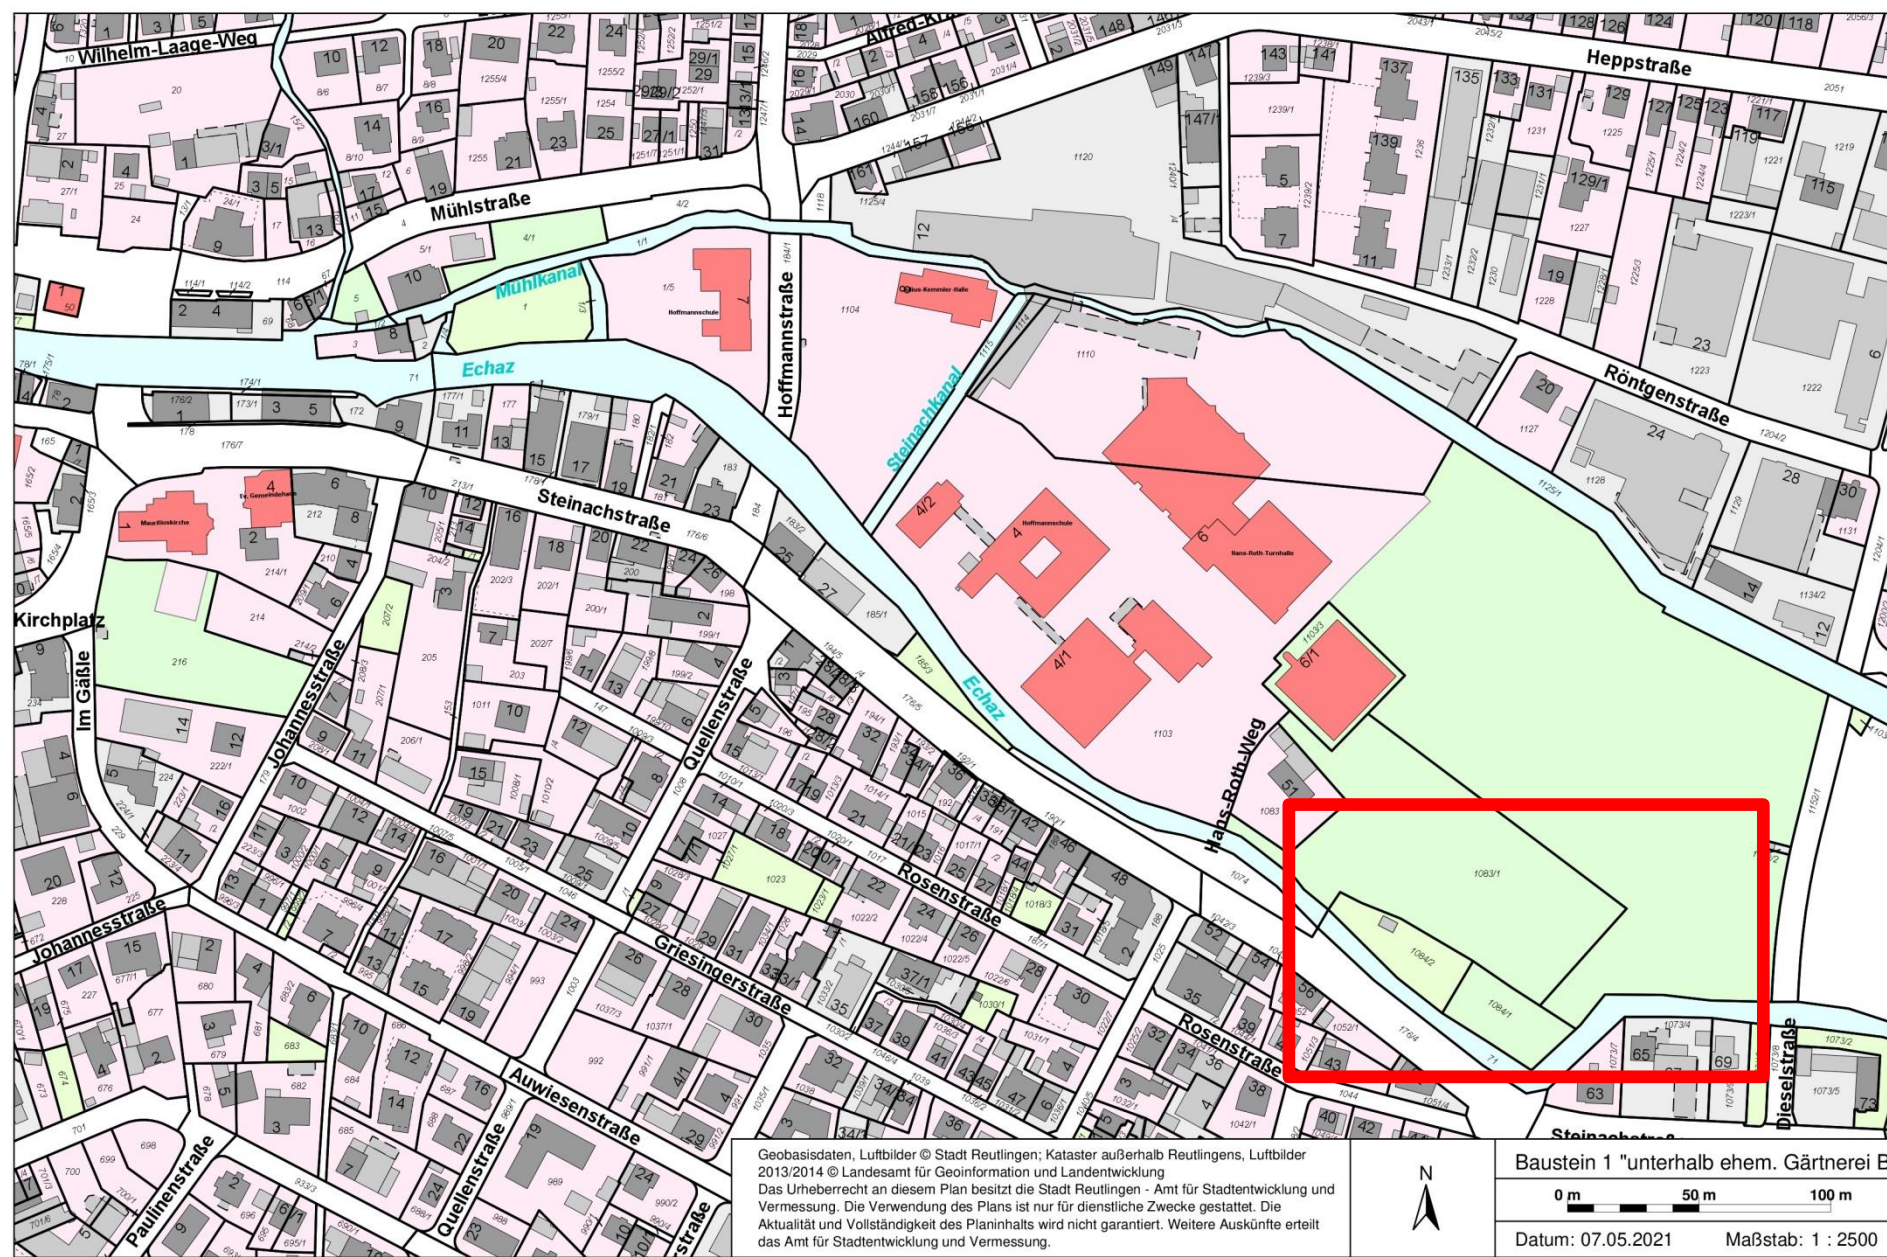

Geobasisdaten, Luftbilder © Stadt Reutlingen; Kataster außerhalb Reutlingens, Luftbilder 2013/2014 © Landesamt für Geoinformation und Landentwicklung  
Das Urheberrecht an diesem Plan besitzt die Stadt Reutlingen - Amt für Stadtentwicklung und Vermessung. Die Verwendung des Plans ist nur für dienstliche Zwecke gestattet. Die Aktualität und Vollständigkeit des Planinhalts wird nicht garantiert. Weitere Auskünfte erteilt das Amt für Stadtentwicklung und Vermessung.



Baustein 1 "unterhalb ehem. Gärtnerei Ba  
0 m 50 m 100 m  
Datum: 07.05.2021 Maßstab: 1 : 2500