

Antrag zum Haushalt 2021/2022

Antragsteller:

Bezirksamt Oferdingen

(Fraktion, Bezirksgemeinderat, Integrationsrat, Jugendgemeinderat)

Antrag vom:

12.04.2021

Antrags-Nr. des Antragstellers: 003

(Ifd. durchnummeriert, je Antrag ein extra Formular)

Antrag im Kurztext (für die Gesamtliste):

Schaffung von drei Parkplätzen mit wasserdurchlässigem Belag an der Wendeplatte in der Hardenbergstraße für die Grundschule Oferdingen

Ausführlicher Antrag:

Der Bezirksgemeinderat Oferdingen beantragt Mittel für die Schaffung von drei Parkplätzen mit wasserdurchlässigem Belag an der Wendeplatte in der Hardenbergstraße (Flst. 1184) für die Grundschule Oferdingen (siehe Lageplan).

Begründung:

Die prekäre Parksituation in der Hardenbergstraße soll durch die Schaffung der drei Parkplätze entschärft werden. Die Parkplätze sollen während der Schulzeiten ausschließlich für Lehrer bereitstehen, außerhalb der Schulzeiten können die Parkplätze auch von der Öffentlichkeit genutzt werden.

Kosten nach Jahre aufgeteilt:

Deckungsvorschlag:


Unterschrift Vertreter:

Bezirksbürgermeisterin Ute Stähle

(z. B. Fraktionsvorsitzender, BezBM, Sprecher des JGR ...)

Hinweis an alle Antragsteller:

Ausgefüllten Vordruck bitte an folgende E-Mail-Adresse senden:
geschaeftsstelle-des-gemeinderats@reutlingen.de

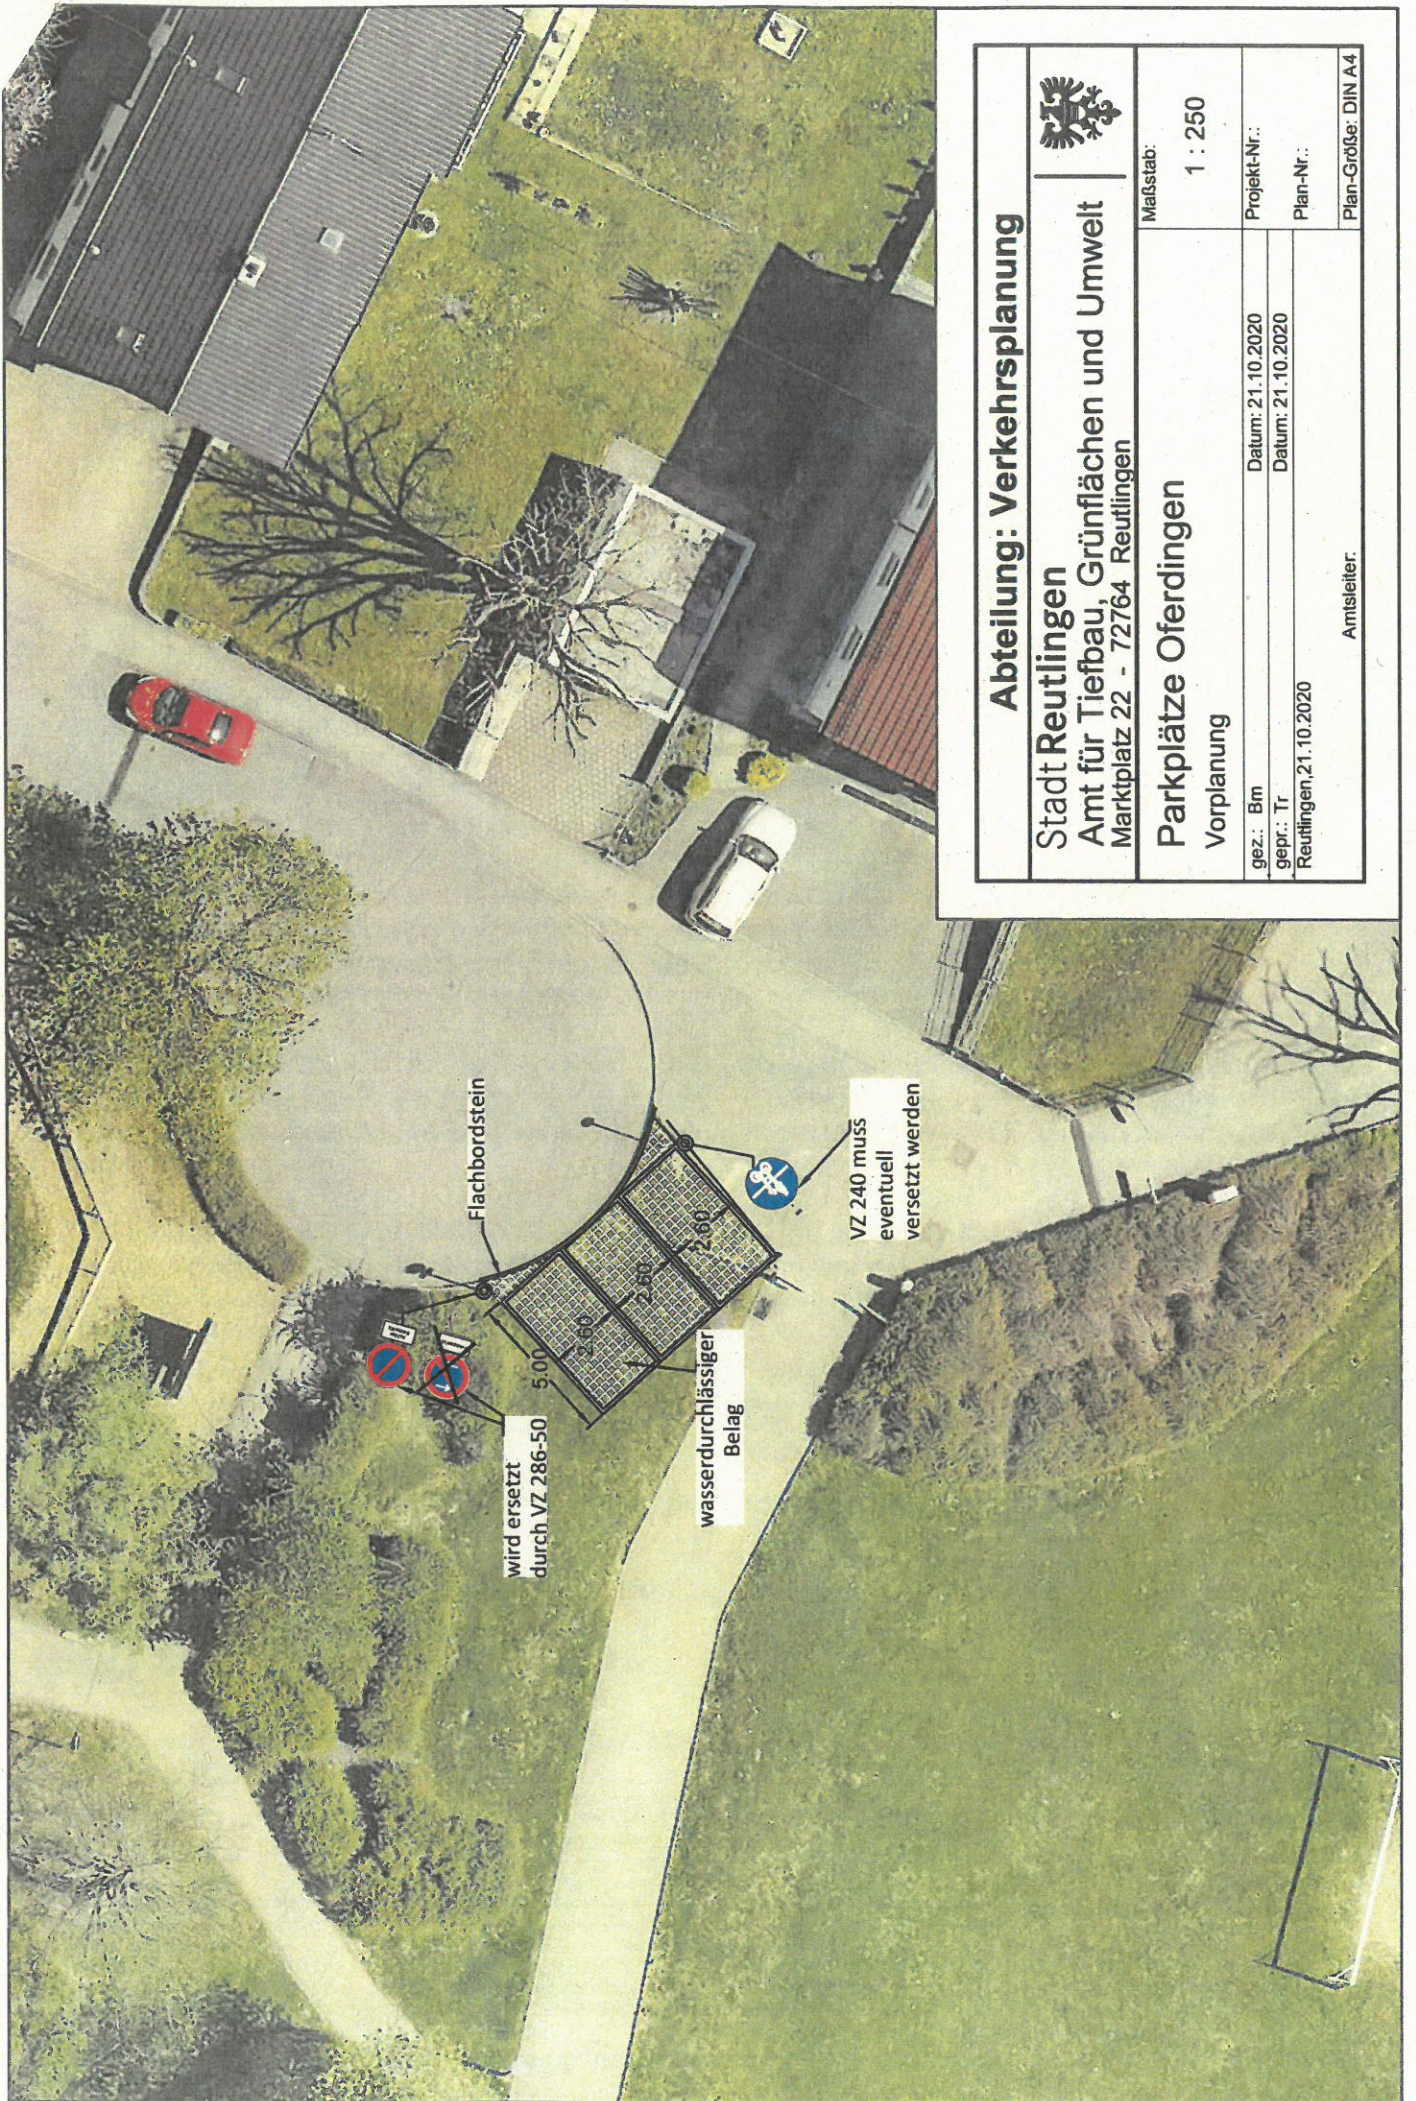

Abteilung: Verkehrsplanung

Stadt Reutlingen
Amt für Tiefbau, Grünflächen und Umwelt
 Marktplatz 22 - 72764 Reutlingen



Parkplätze Oferdingen
 Vorplanung

Maßstab:
 1 : 250

gez.: Bm
 gepr.: Tr
 Reutlingen, 21.10.2020

Datum: 21.10.2020
 Datum: 21.10.2020

Projekt-Nr.:
 Plan-Nr.:

Arbeitsleiter:

Plan-Größe: DIN A4