


Planzeichenerklärung

- Sonstige Planzeichen
-  Grenze des räumlichen Geltungsbereiches (§ 9 Abs. 7 BauGB)
- Sonstige Darstellungen
-  Plangrundlage Bestand
-  Geltungsbereiche der angrenzenden Bebauungspläne

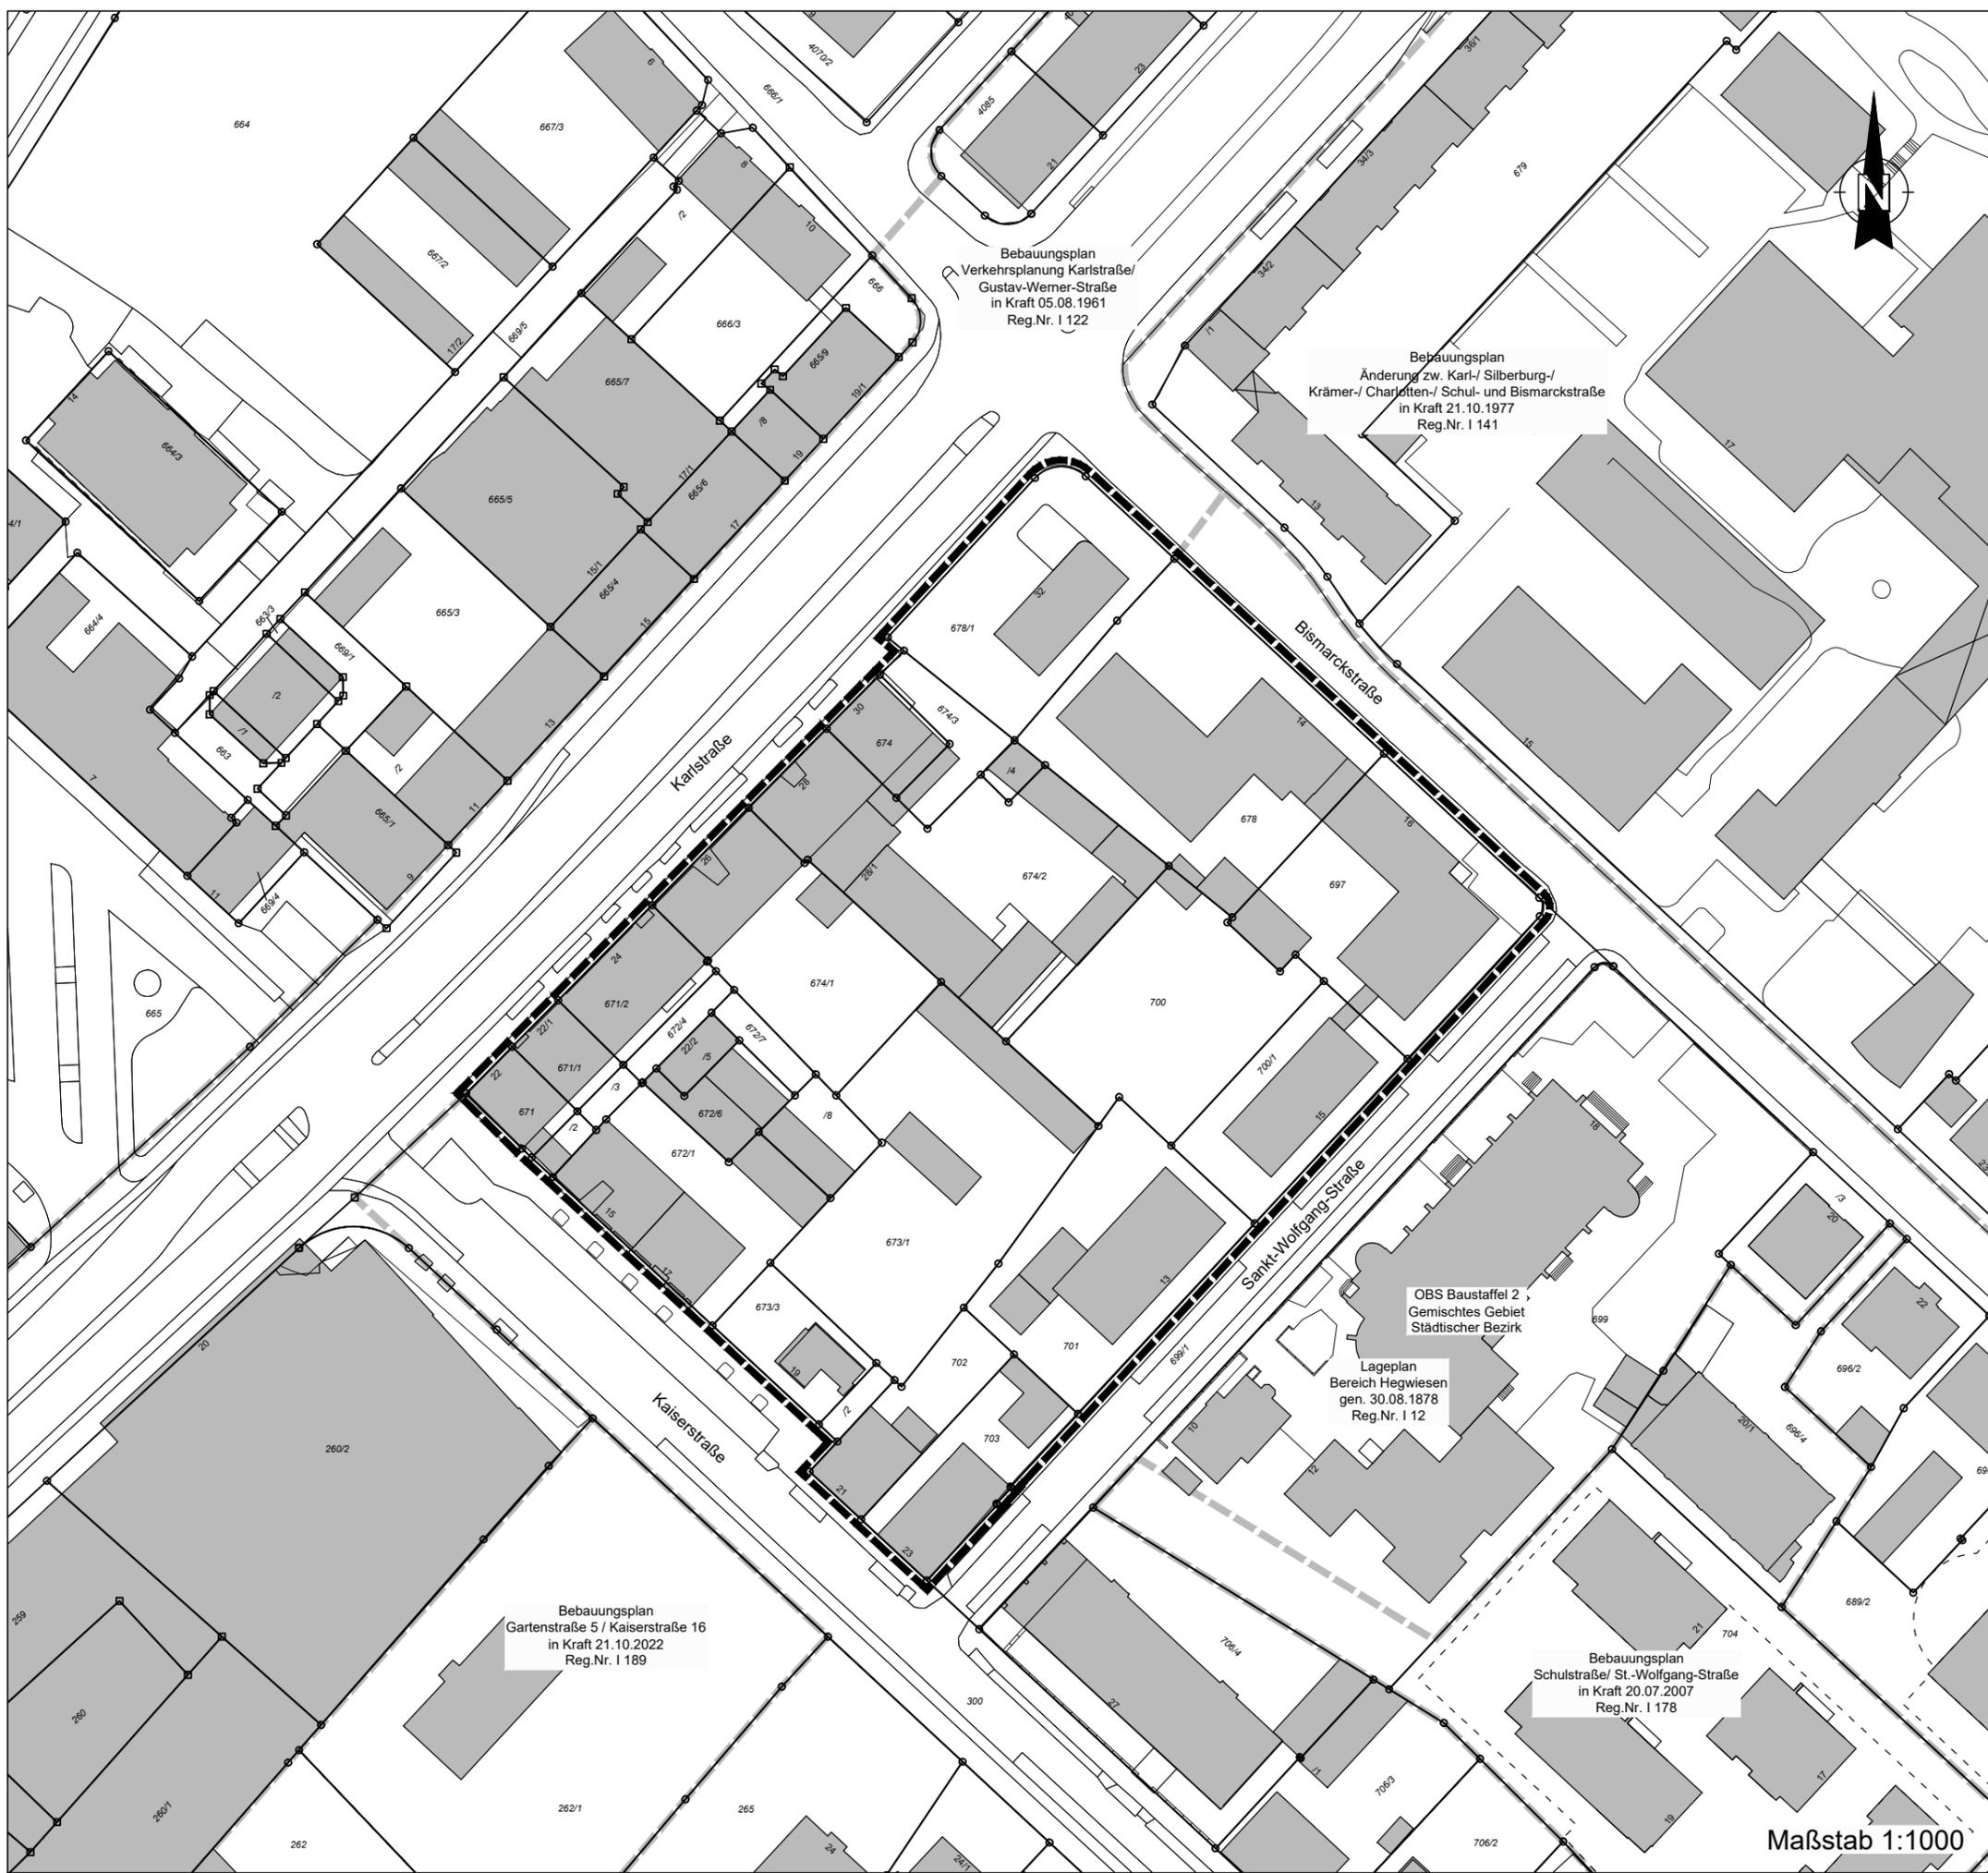

Bebauungsplan
 Verkehrsplanung Karlstraße/
 Gustav-Werner-Straße
 in Kraft 05.08.1961
 Reg.Nr. I 122

Bebauungsplan
 Änderung zw. Karl-/ Silberburg-/
 Krämer-/ Charlotten-/ Schul- und Bismarckstraße
 in Kraft 21.10.1977
 Reg.Nr. I 141

OBS Baustaffel 2,
 Gemischtes Gebiet
 Städtischer Bezirk

Lageplan
 Bereich Hegwiesen
 gen. 30.08.1878
 Reg.Nr. I 12

Bebauungsplan
 Gartenstraße 5 / Kaiserstraße 16
 in Kraft 21.10.2022
 Reg.Nr. I 189

Bebauungsplan
 Schulstraße/ St.-Wolfgang-Straße
 in Kraft 20.07.2007
 Reg.Nr. I 178



geplanter Umfang und Vorschlag



Amt für Stadtentwicklung und Vermessung

Bebauungsplan
 Zwischen Karl- / Kaiser- / Sankt-Wolfgang-
 / Bismarckstraße
 geplanter Umfang und Vorschlag

Gemarkung: Reutlingen
 Flur: Reutlingen
 Reg. Nr.: I

Übersicht



Reutlingen, 07.03.2024

gez. Dvorak
 Amt für Stadtentwicklung und Vermessung

Bearb.: Wiemken
 gefertigt: Nurnat

Maßstab 1:1000