Stadtentwässerung Reutlingen

Naturnahe Gewässerentwicklung der Echaz im Bereich Fußgängerbrücke E-Center bis Brücke Stollweg, Baubeschluss
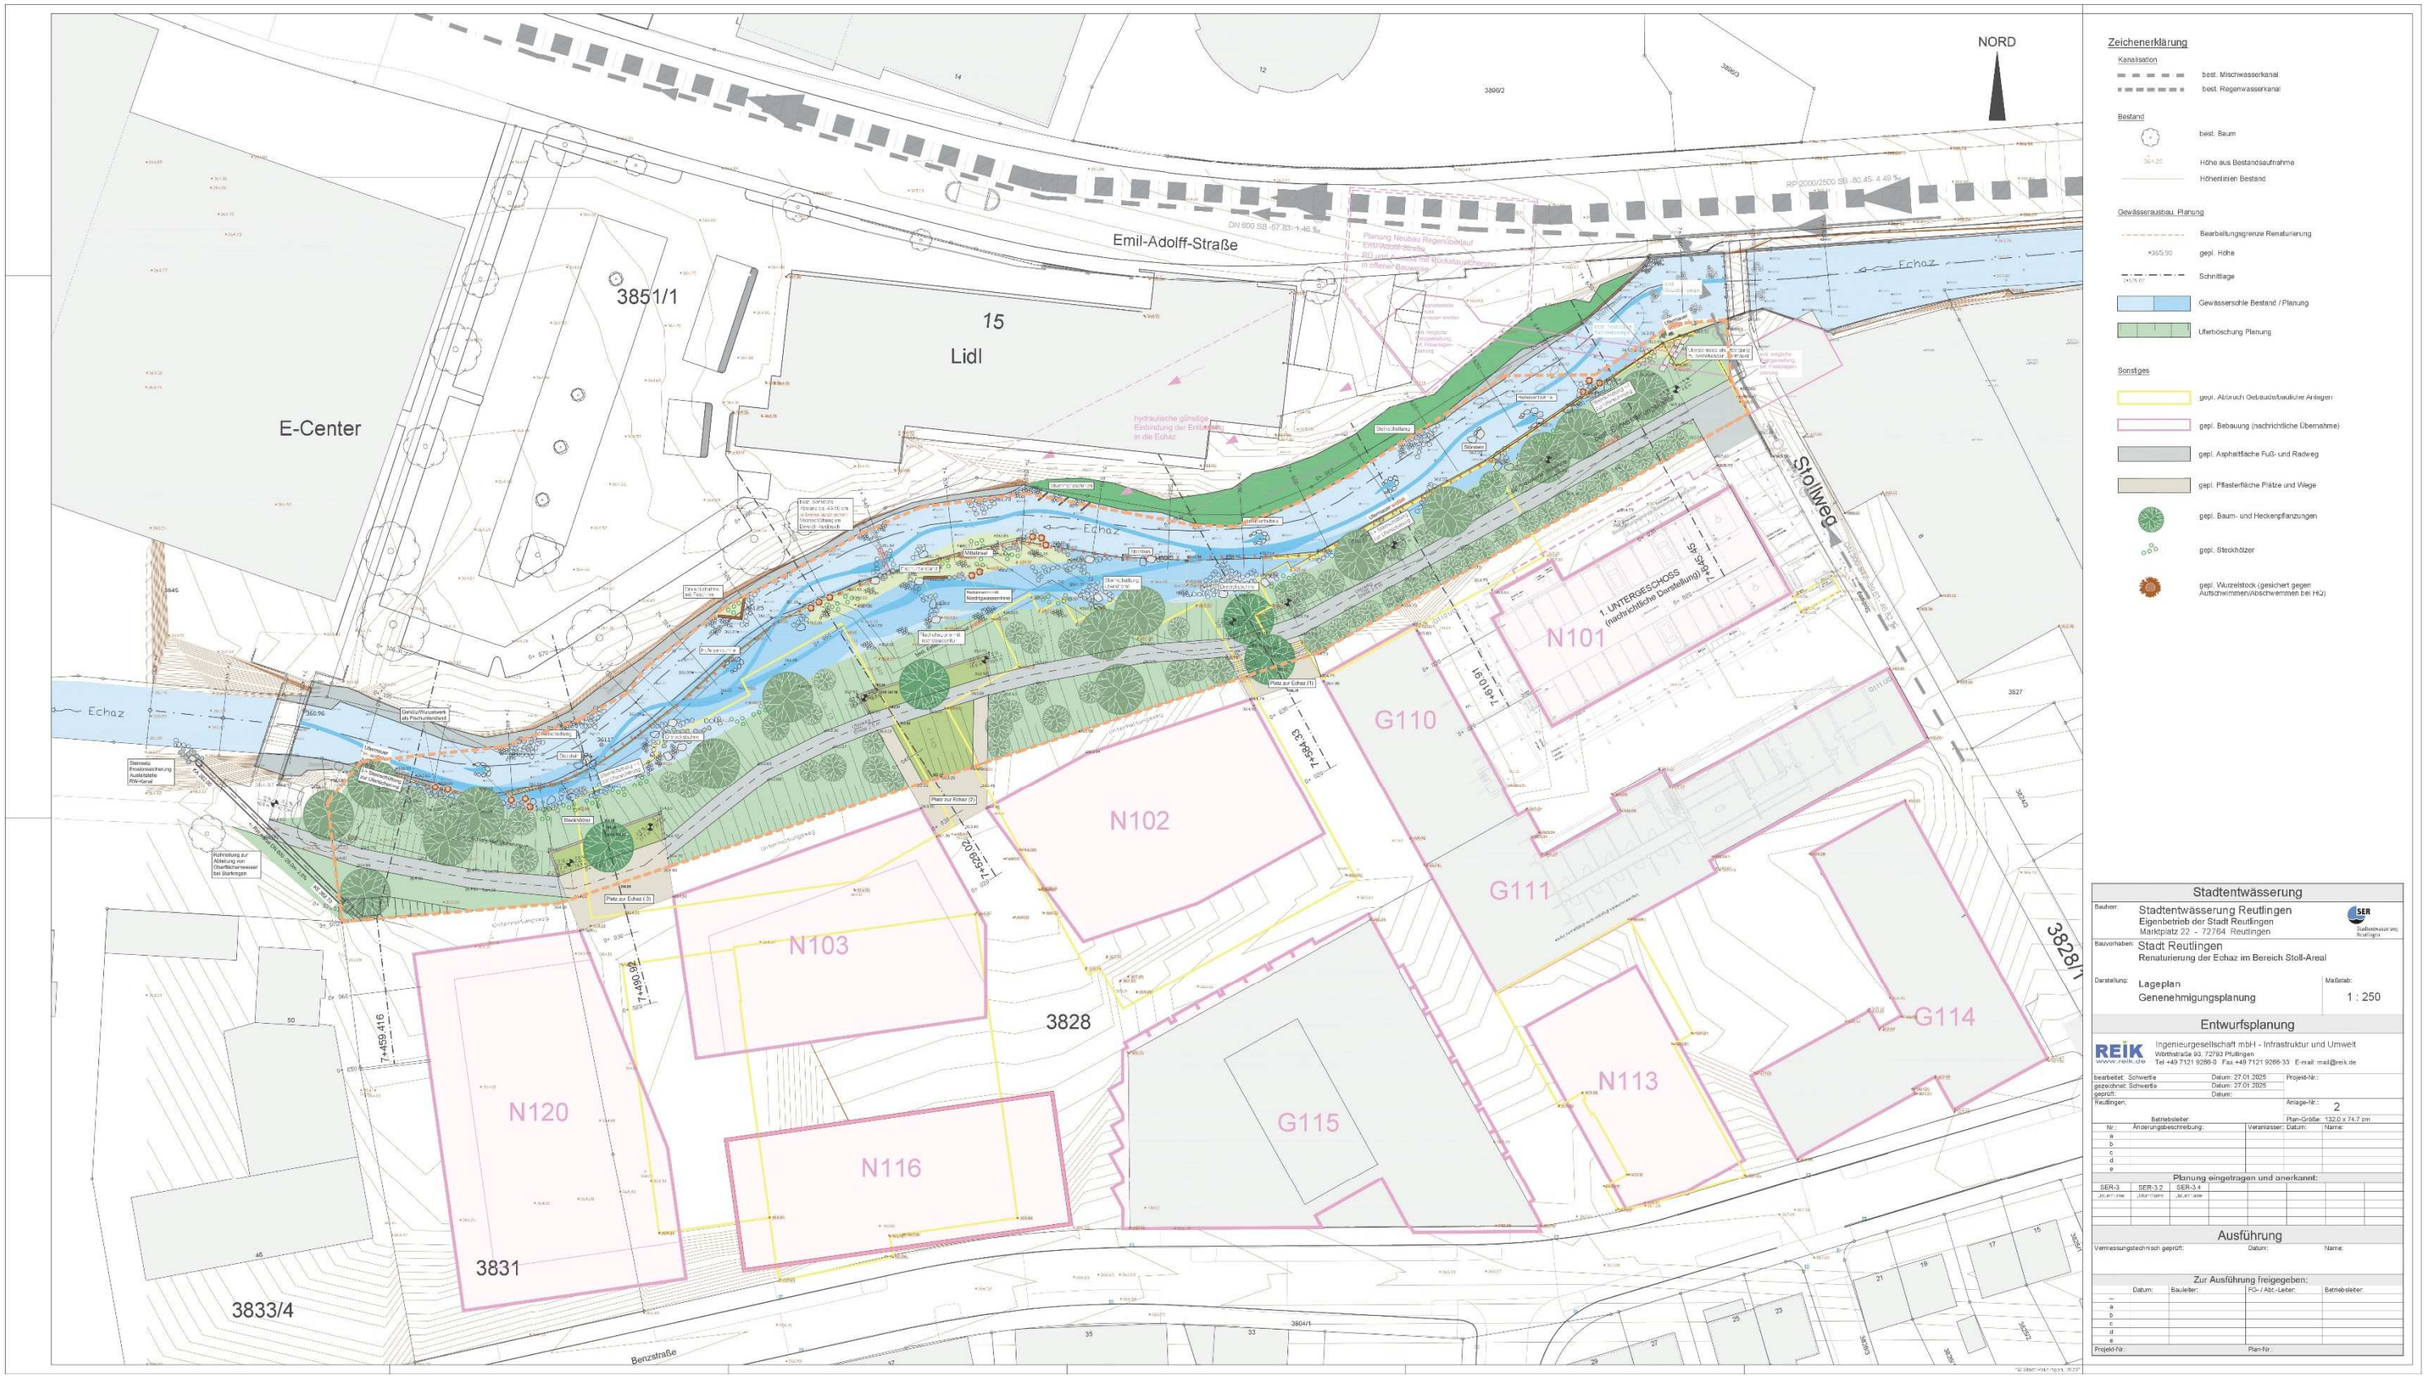
Anlage 1 Lageplan Genehmigungsplanung