


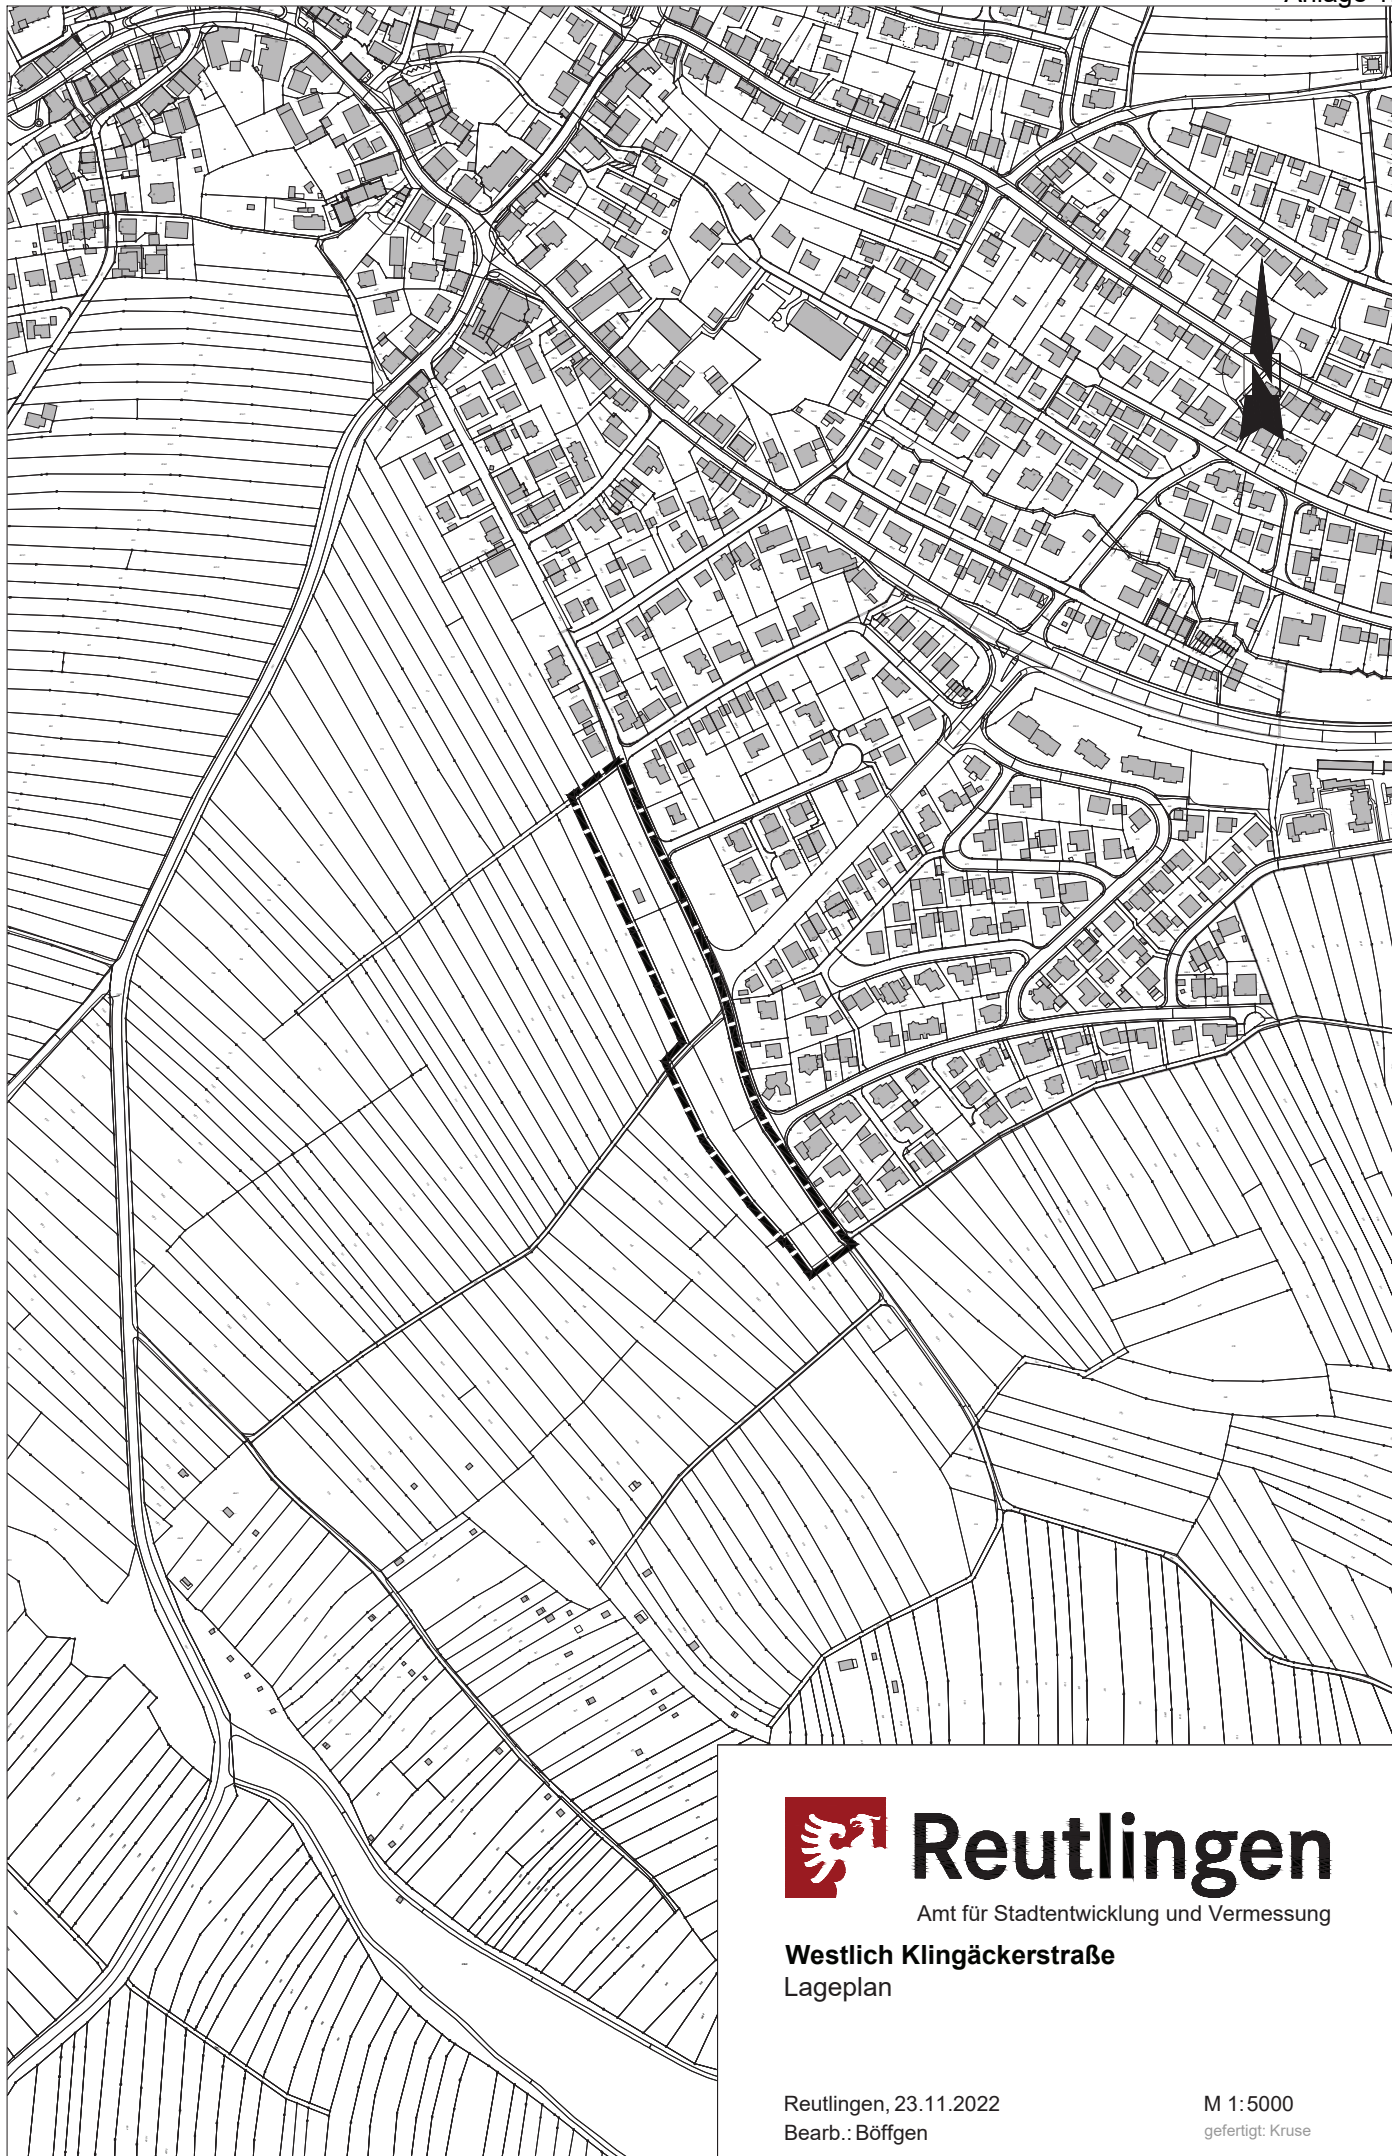

Reutlingen

Amt für Stadtentwicklung und Vermessung

Westlich Klingäckerstraße
Lageplan

Reutlingen, 23.11.2022
Bearb.: Böffgen

M 1:5000
gefertigt: Kruse