



108/7

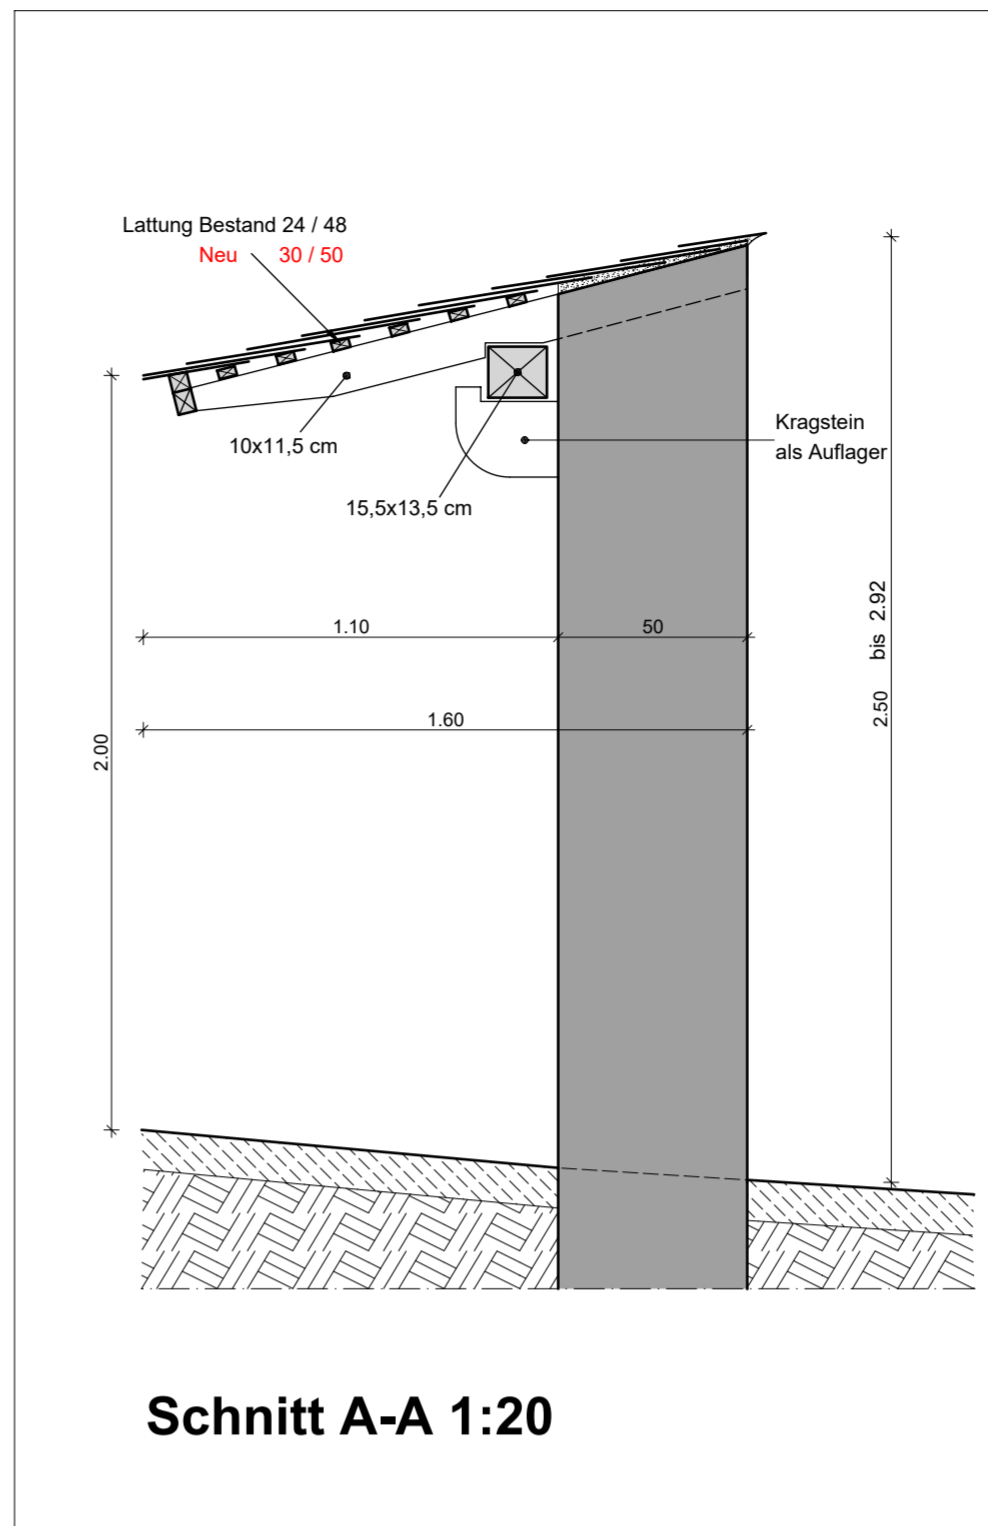


Schnitt A-A 1:20

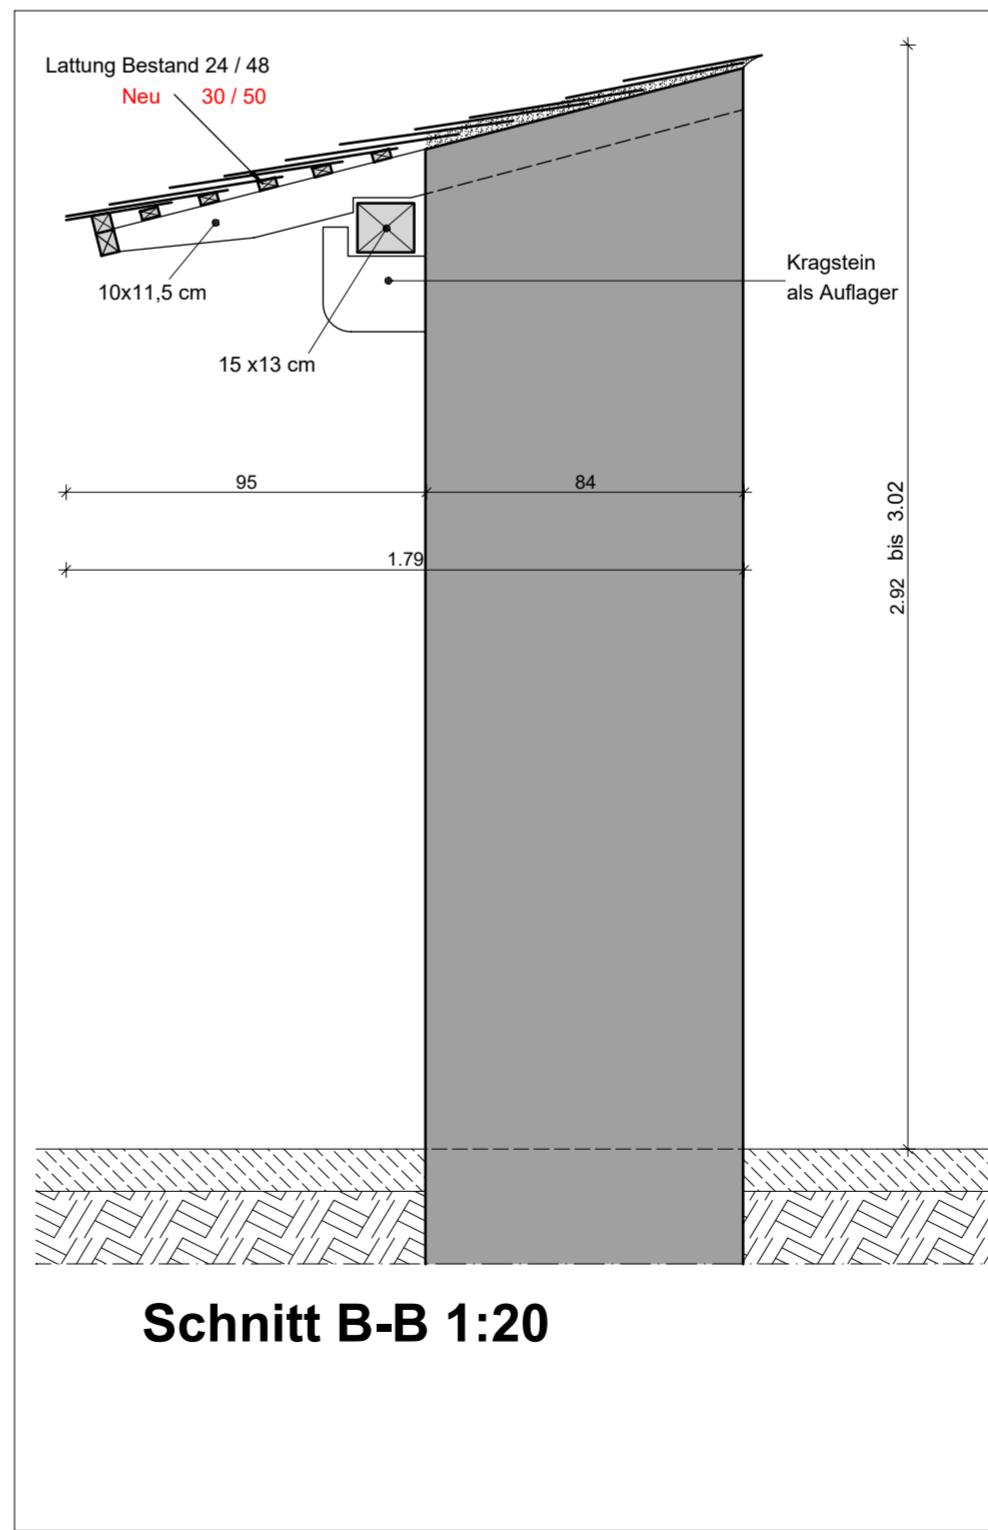

Schnitt B-B 1:20

VORABZUG 06.05.2024

Datum Ind. Gez. Änderungen

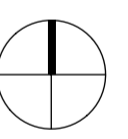

RT.HEIM_AR_TEIL_GR_EG,Schnitte_AG_2_100-1_-_V

Projekt_Planer_Planart_Ebene_Inhalt_Lph_Nummer_Index_Status

Projekt	RT.San.Mauer Museumsgarten
Bauherr	Stadt Reutlingen Amt für Tiefbau, Grünflächen und Umwelt
Planer	RIEHLE KOETH GmbH+Co. KG
Fachbereich	Architektur
Leistungsphase	Vorentwurfsplanung
Planinhalt	Mauerwerk und Schnitte

Projekt-Nr. RK24015

Datum/Gez. xx.xx.xxxx / HÖ, RA

Maßstab/Größe 1:100,1:50 / 480 mm x 520 mm

RIEHLE KOETH GmbH+Co. KG
Am Echazufer 24 72764 Reutlingen
riehlekoeth.com +49 7121 927-0