


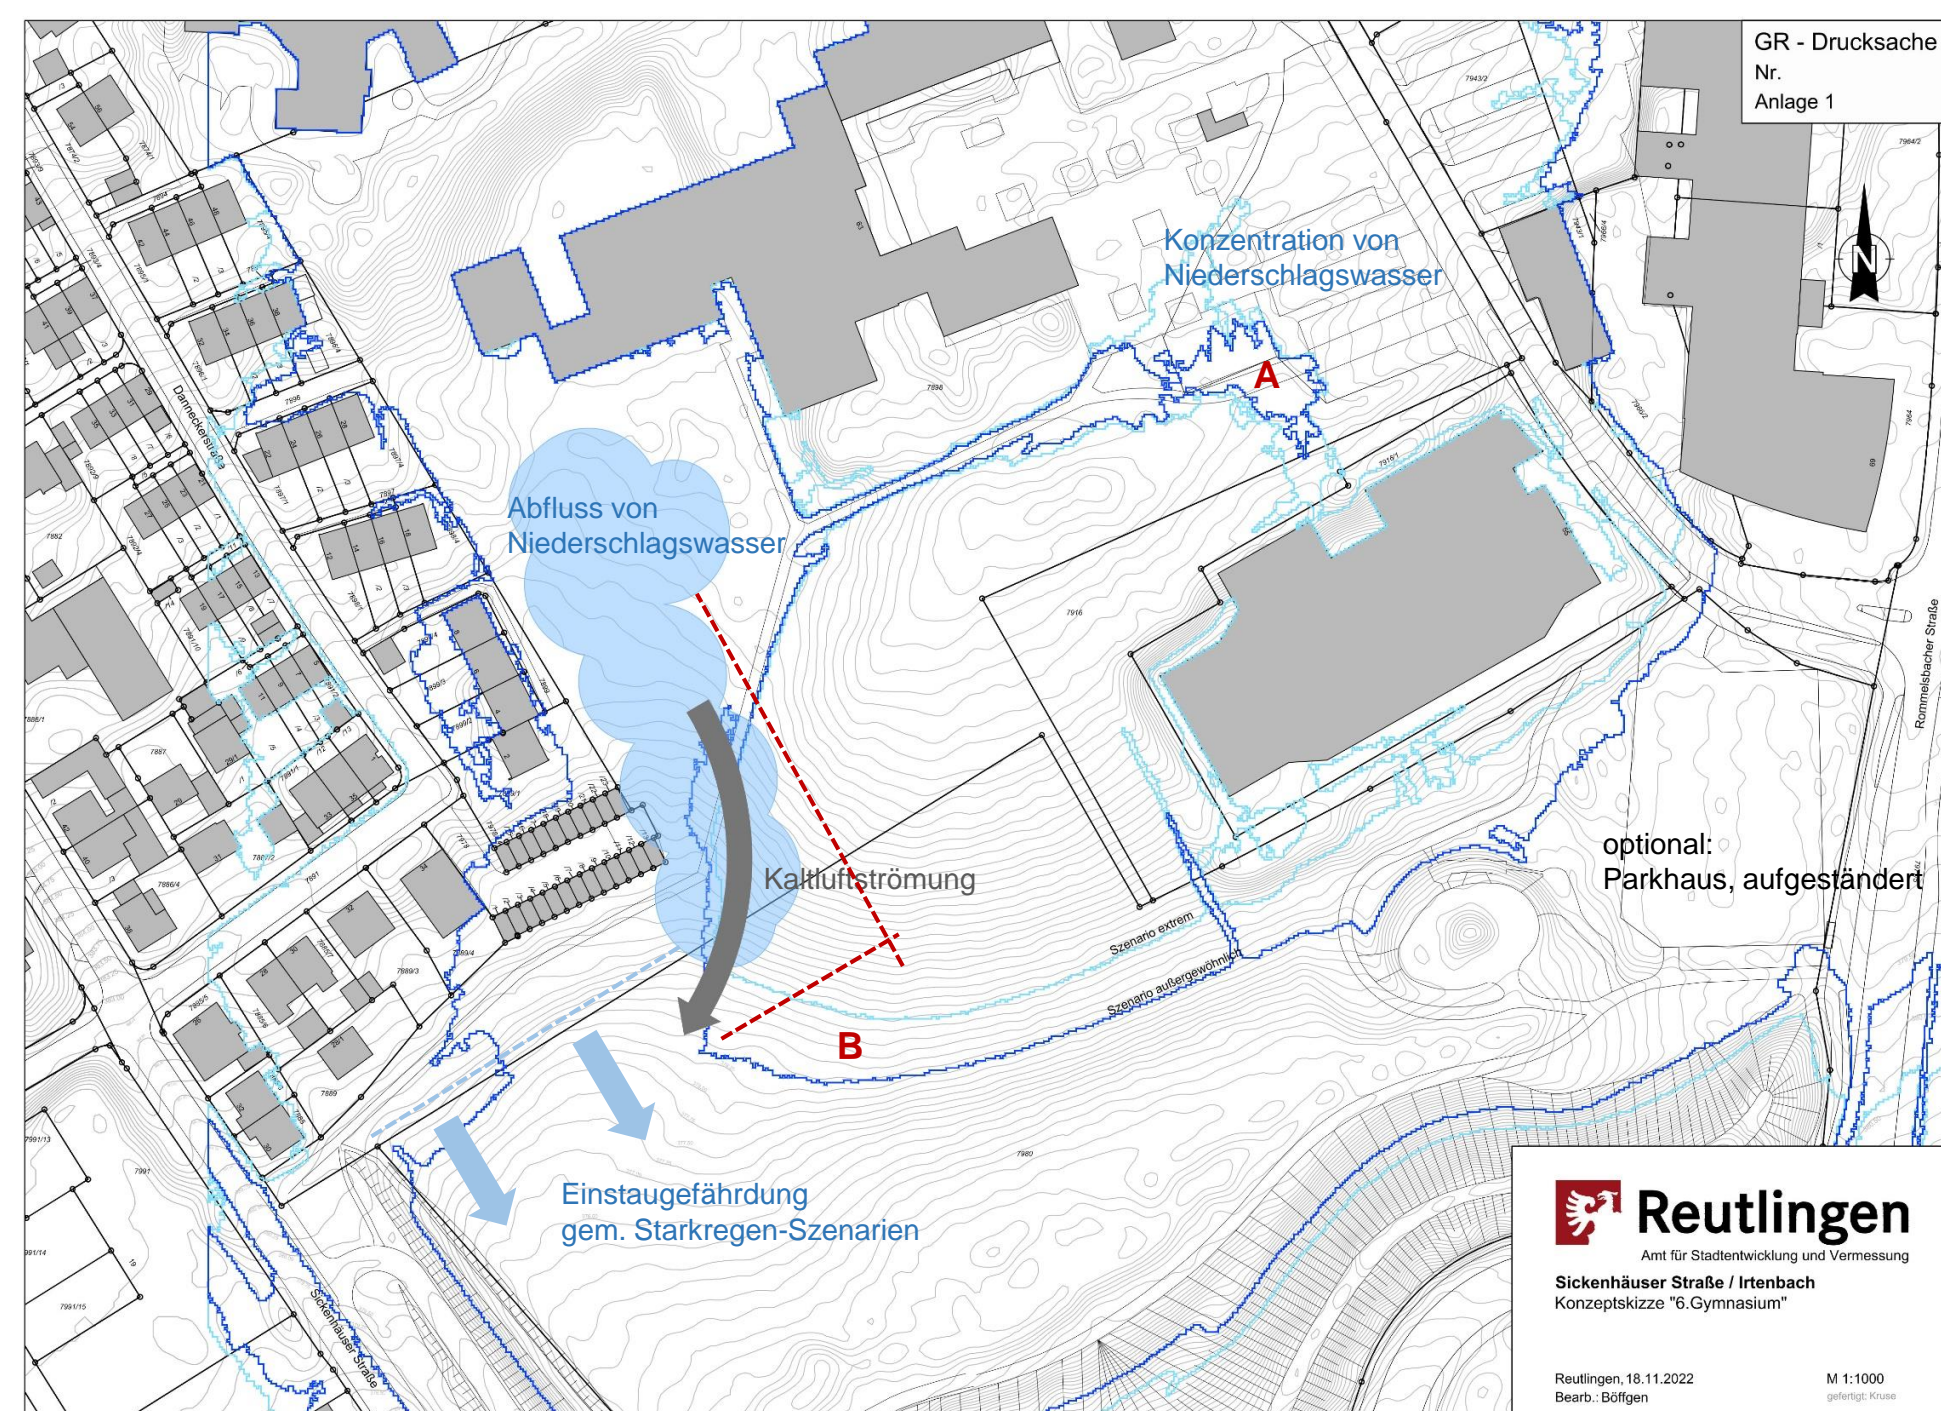
----- potentielle bauliche Ausdehnung

**A** Regenwasser ableitbar bzw.  
Vermeidung (Gründächer)

**B** Aufständigung des Bauwerks;  
Geländemodellierung ohne  
Verlust des Retentionsraums

 gefährdete Bereiche bei  
Starkregen mit Abfluss nach  
Südwesten (Notwasserwege  
berücksichtigen)

konkrete Vorgaben sind Text  
und Anlagen zu entnehmen



**Reutlingen**  
Amt für Stadtentwicklung und Vermessung  
Sickenhäuser Straße / Irtenbach  
Konzeptskizze "6. Gymnasium"