


**Anlage
zum Grundsatzpapier
und städtebaulichem
Vertrag**

Für die Neubebauung,
Abbruchmaßnahmen und
Retentionsfläche

GR - Drucksache

Nr.

Anlage 1

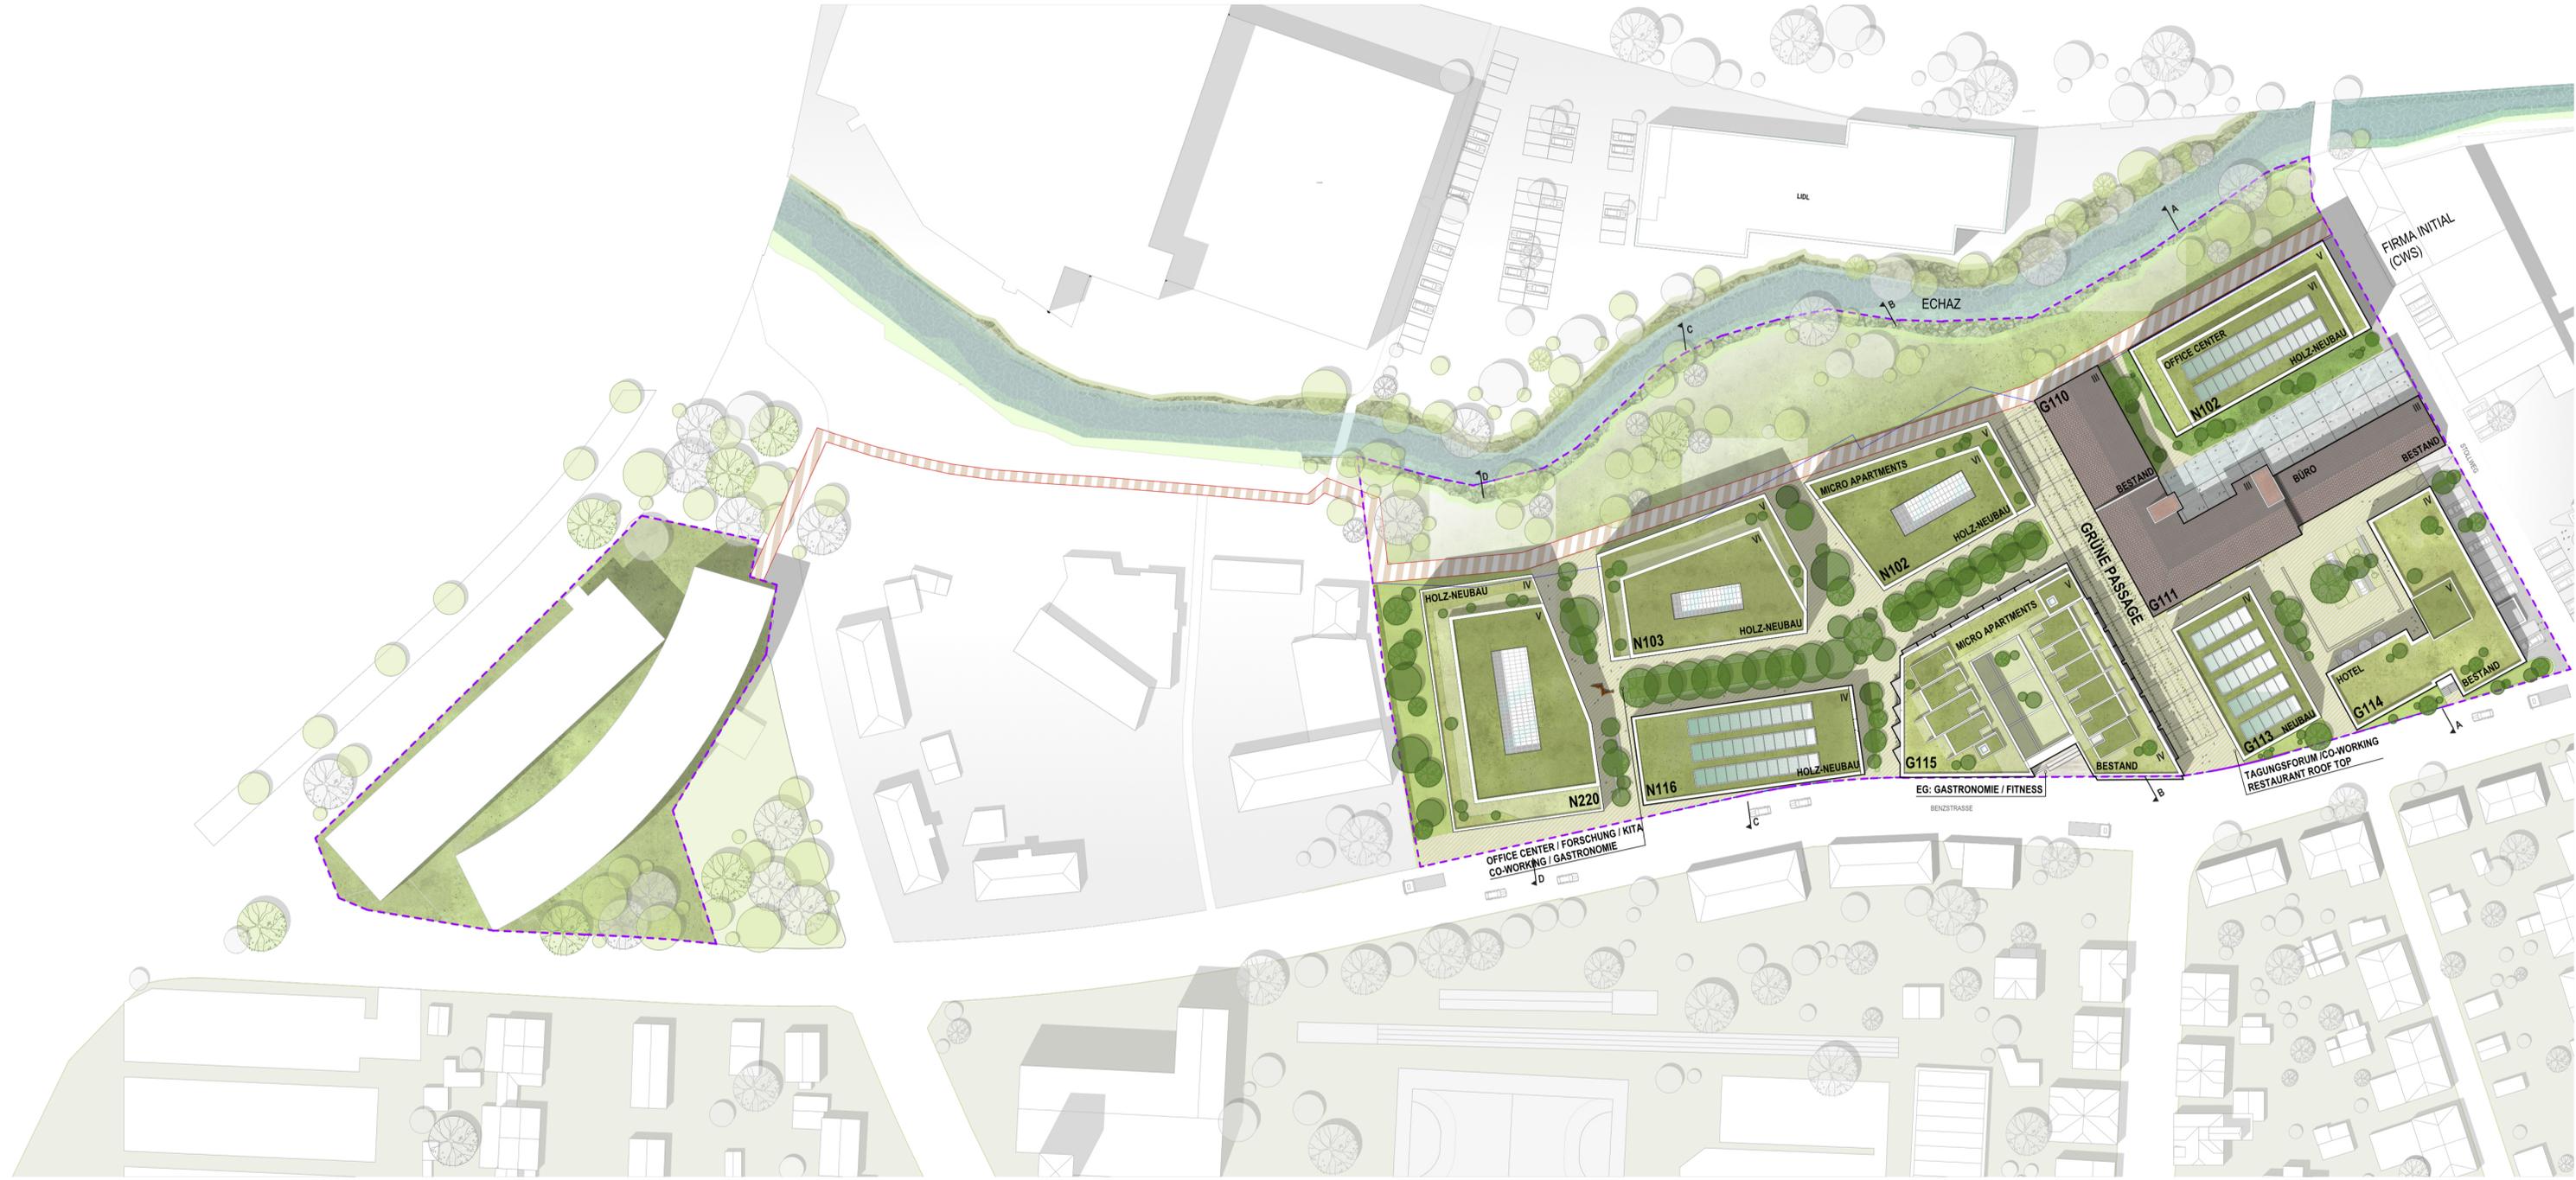

STÄDTEBAUKONZEPT KONTEXT

PLANERSTELLUNG:
27.01.2023

MAßSTAB:
1:750

REFERENZHÖHE:
± 0,00 = +365,70 m ü.NN
BEZUG HÖHENKOTE

BAUHERR:
4.Isin Objektgesellschaft GmbH & Co. KG
Stuttgarter Strasse 70/1 Aalen 73430