


Sämtliche Maße sind verantwortlich zu überprüfen! Dieser Plan gilt nur in Verbindung mit den Plänen des Statikers, der Fachingenieure, sowie den dazugehörigen Plänen des Architekten! Die Angaben zu Aussparungen und Durchbrüchen erfolgen durch die TGA-Fachplaner. Deren Ausführung erfolgt nach Schalplänen.

RFB EG = 587.30 = ±0.00 (angenommen)

Index/Dat/Gef Art der Änderung

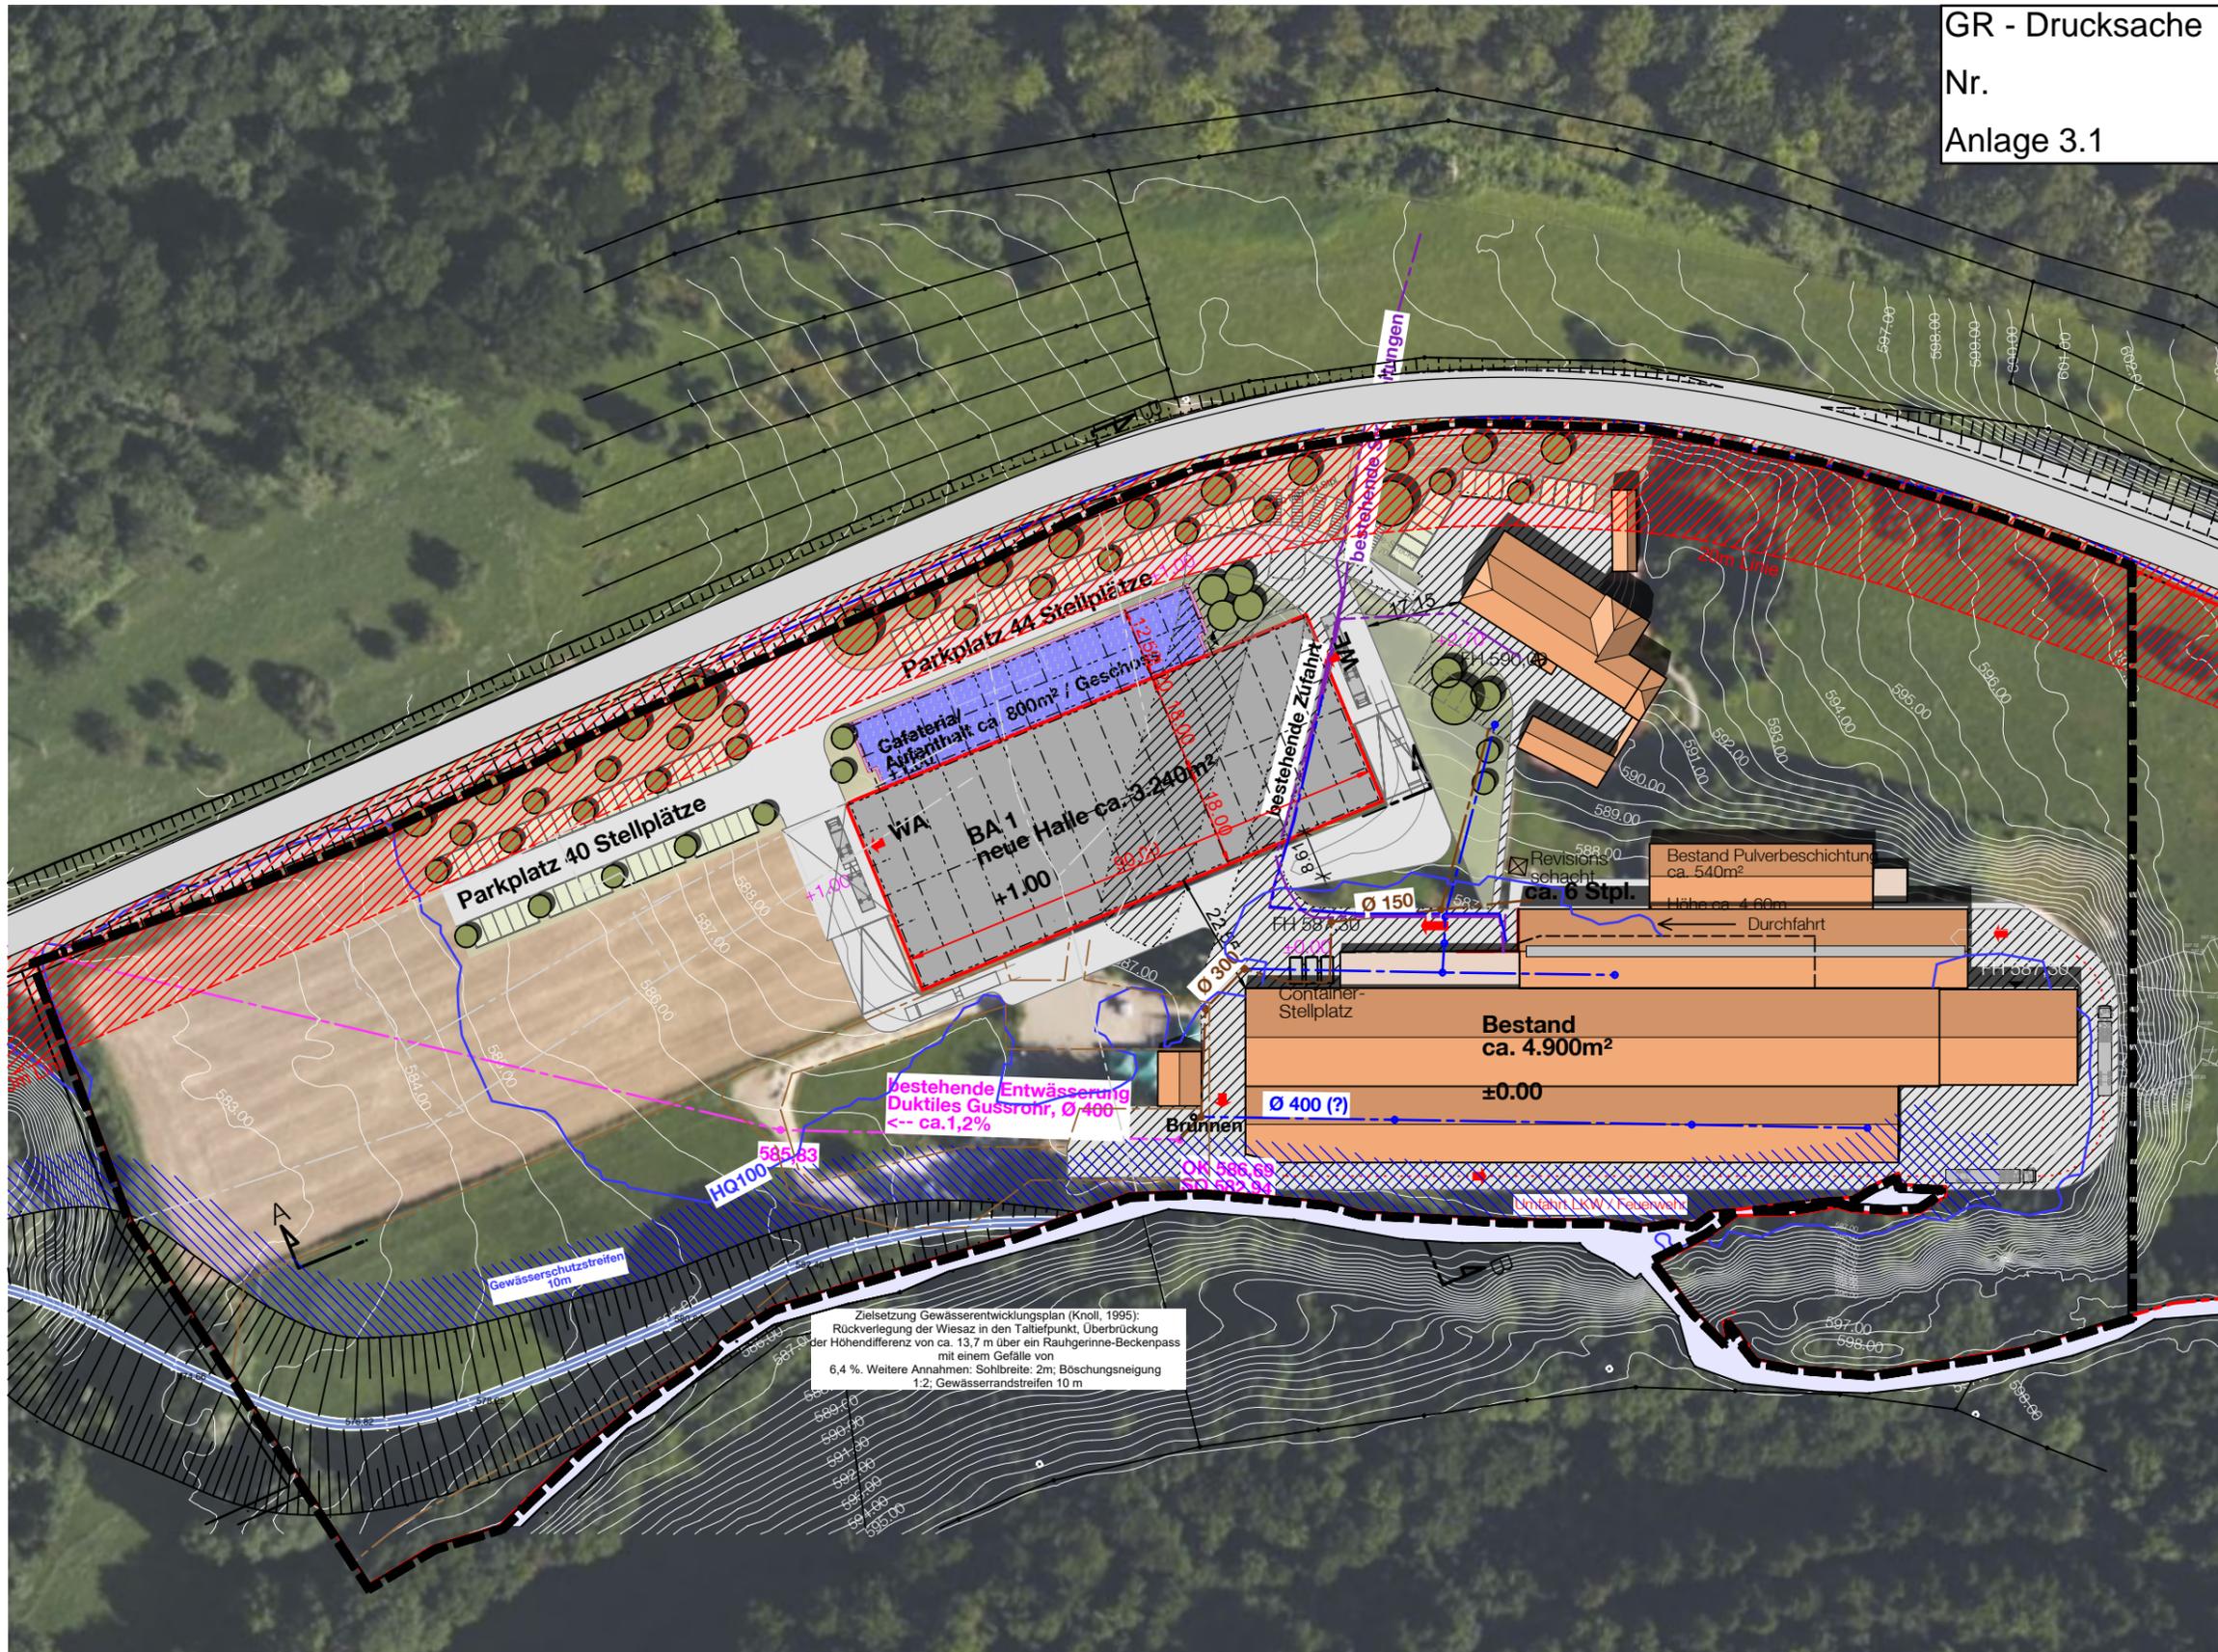

EMG 2211


VORABZUG 12
 Vorplanung
 30.07.24 SF

Bauvorhaben:
 Erweiterung Mez GmbH
 Lichtensteinstraße 150
 72770 Reutlingen

Bauherr:
 Mez GmbH
 Lichtensteinstraße 150
 72770 Reutlingen

Planung:
 walk architekten
 freie Architekten BDA
 Glashaus Seestraße 5
 72764 Reutlingen
 Telefon: 07121/9484-0
 mail@walkarchitekten.de

1/1250 DIN A3

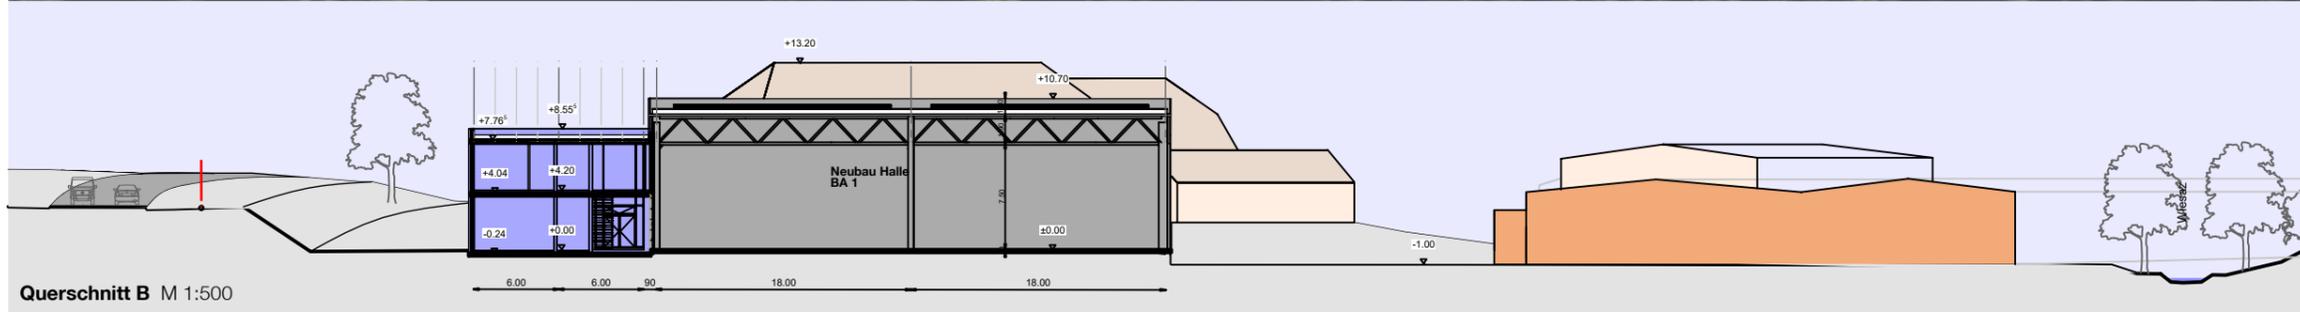

Querschnitt B M 1:500