


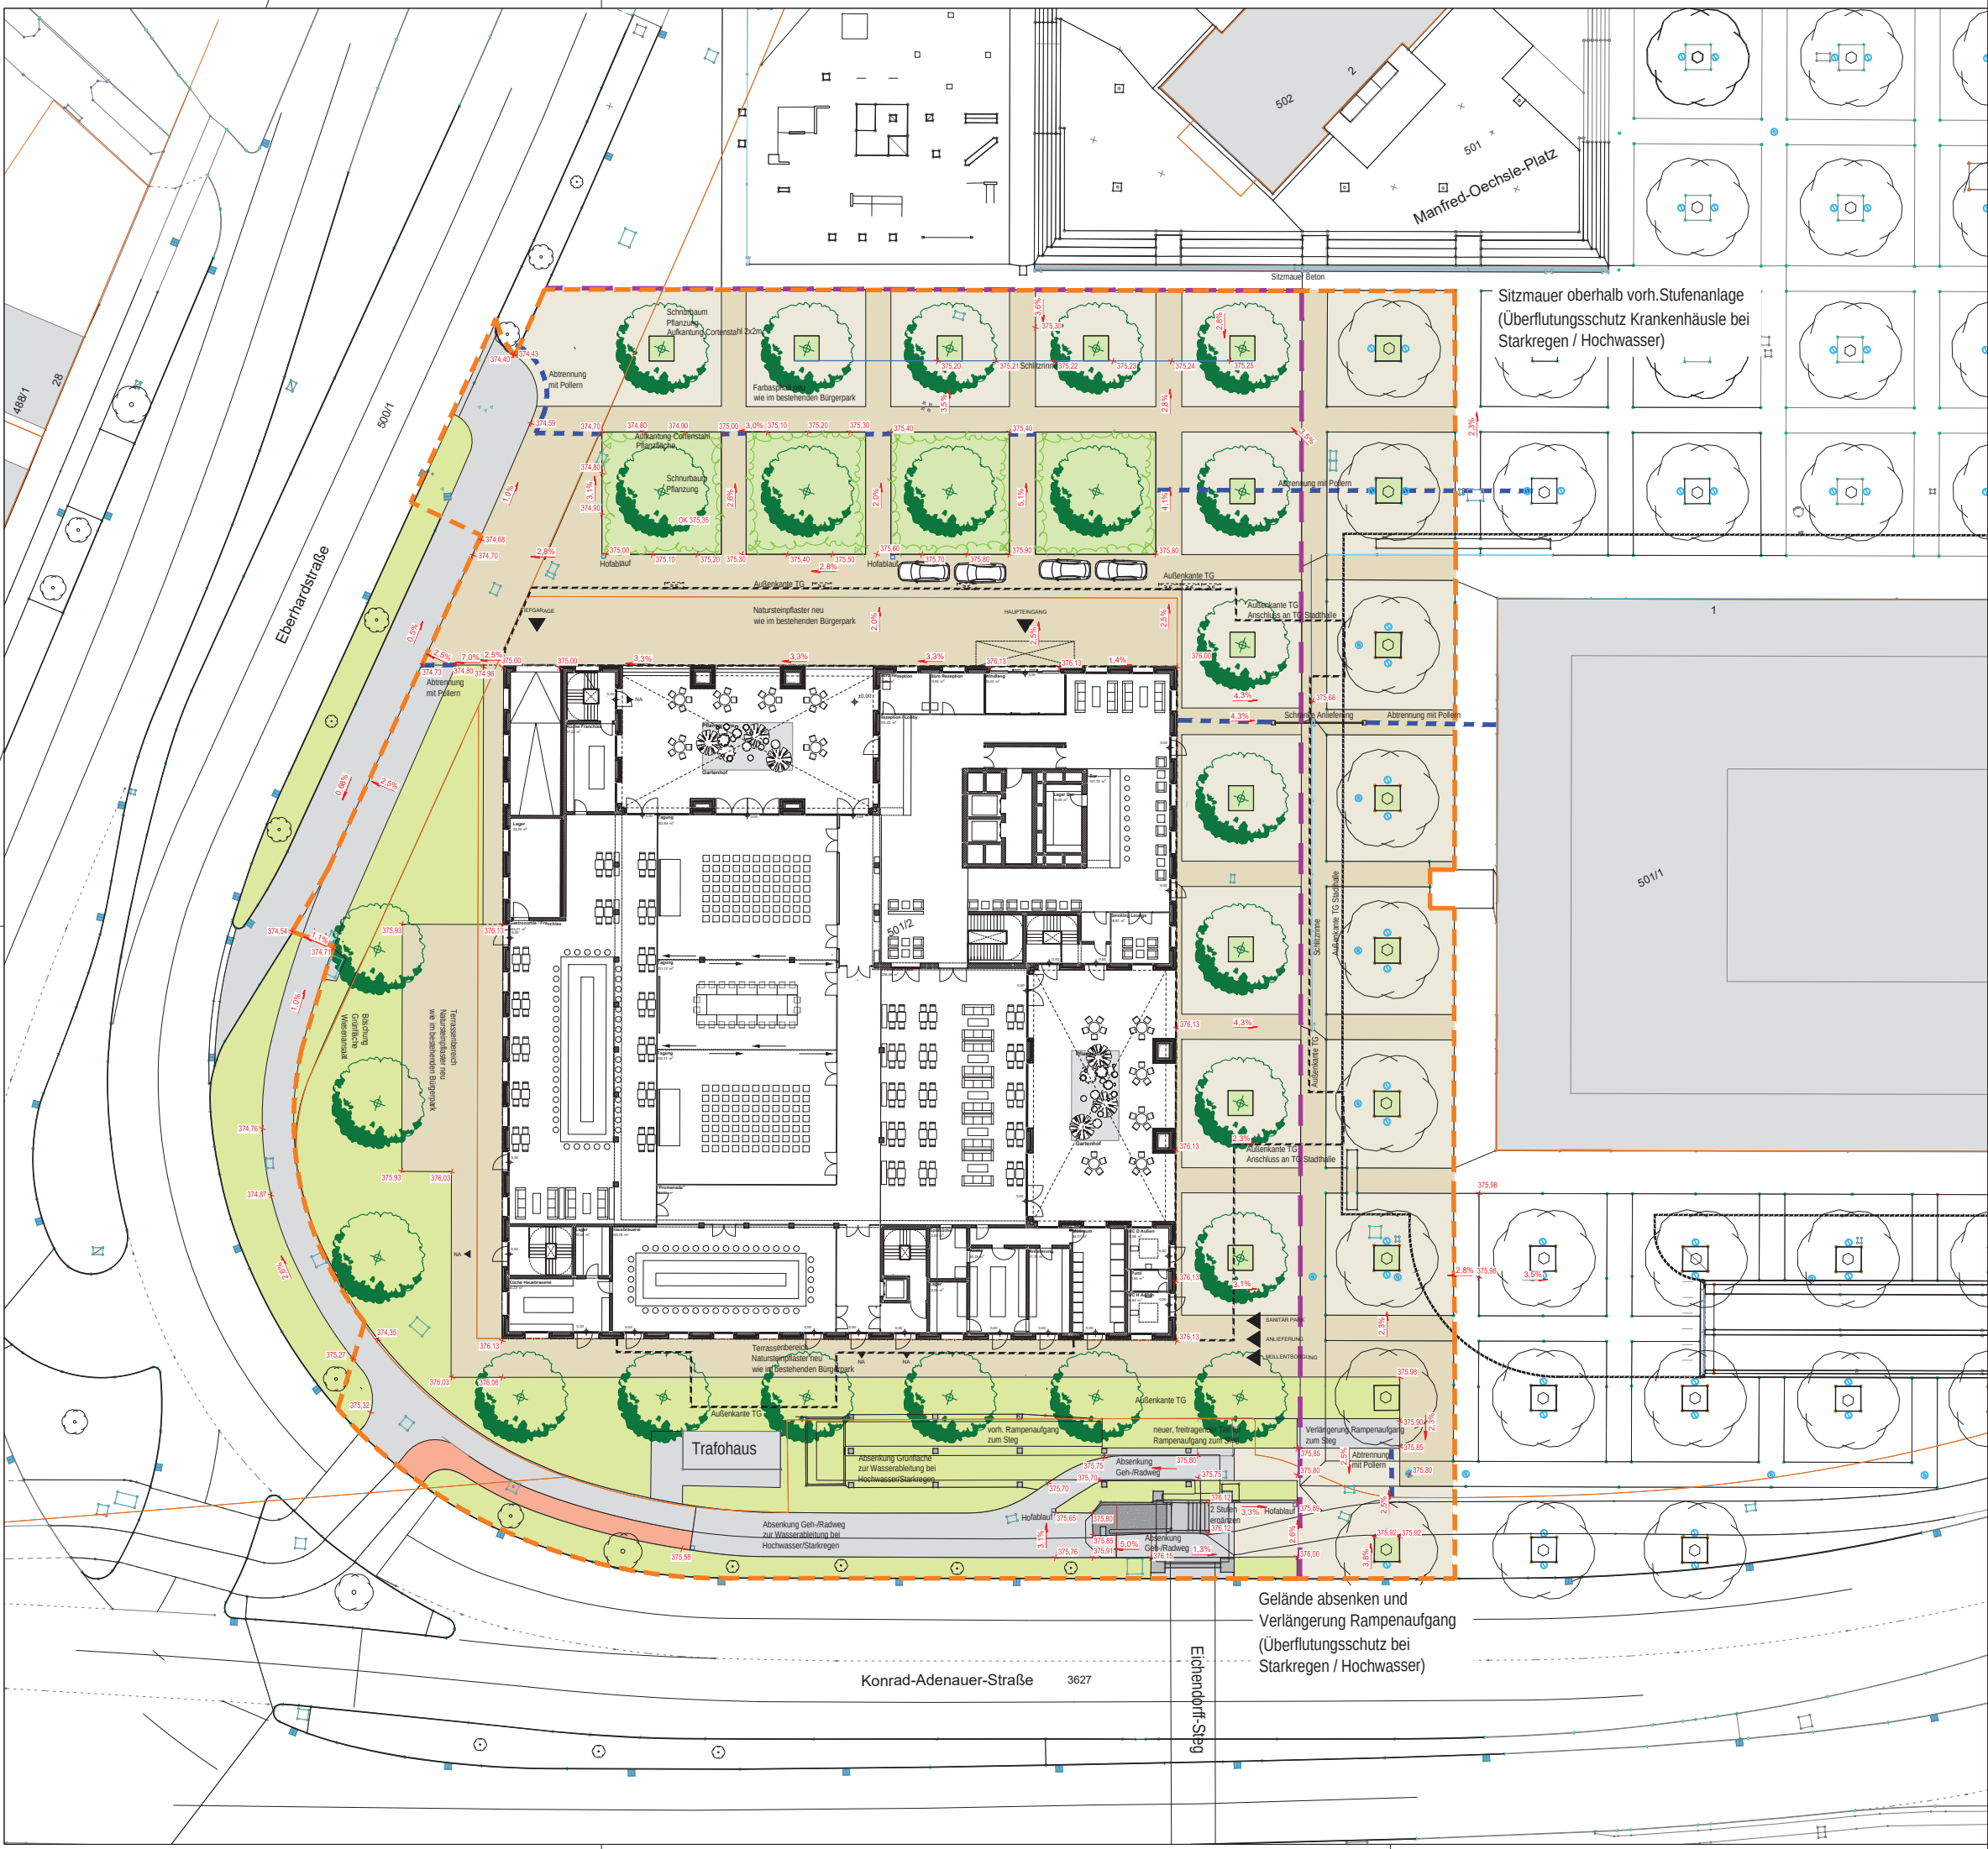

LEGENDE

ANLAGE

- Ausbaugrenze vorherige Bauabschnitte
- Eingriffsbereich Bauabschnitt "Hotel im Bürgerpark"
- Farbasphalt analog zu vorherigen Bauabschnitten des Bürgerparks
- Natursteinpflaster analog zu vorherigen Bauabschnitten des Bürgerparks
- Baum Bestand
- Schnurbaum neu analog zu vorherigen Bauabschnitten des Bürgerparks
- Schlitzrinne
- Hofablauf
- Abtrennung mit Pollern

Abteilung Grünflächen und Umwelt

Stadt Reutlingen

Amt für Tiefbau, Grünflächen und Umwelt

Marktplatz 22 - 72764 Reutlingen




Bürgerpark - BA3 Hotel

Bauherr Bürgerpark:
Stadt Reutlingen
Amt für Tiefbau, Grünflächen und Umwelt
Marktplatz 22
72764 Reutlingen

Bauherr Hotel:
Parkhotel Reutlingen GmbH & Co KG
St. Georgensteige 12
75175 Pforzheim

Genehmigungsplanung - Freianlagen

Übersichtsplan

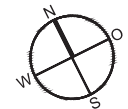

0 2 4 6 8 10 12 14 16 18 20 m		Maßstab: 1 : 250	
gez.: 66-2.2 LB	Datum: 30.11.2022	Aktenzeichen: 1419	
gepr.: 66-2.2 Fr	Datum: 30.11.2022	Plan-Nr.: 1419-ÜP-01	
Reutlingen, den		Plan-Größe:	
Amtsleiter:		Veranlasser:	
Nr.:	Änderungsbeschreibung:	Datum:	Name:
a	Erläuterung zum Hochwasserschutz	30.01.2023	LB
b			
c			
d			
e			