


Schnitt 2-2

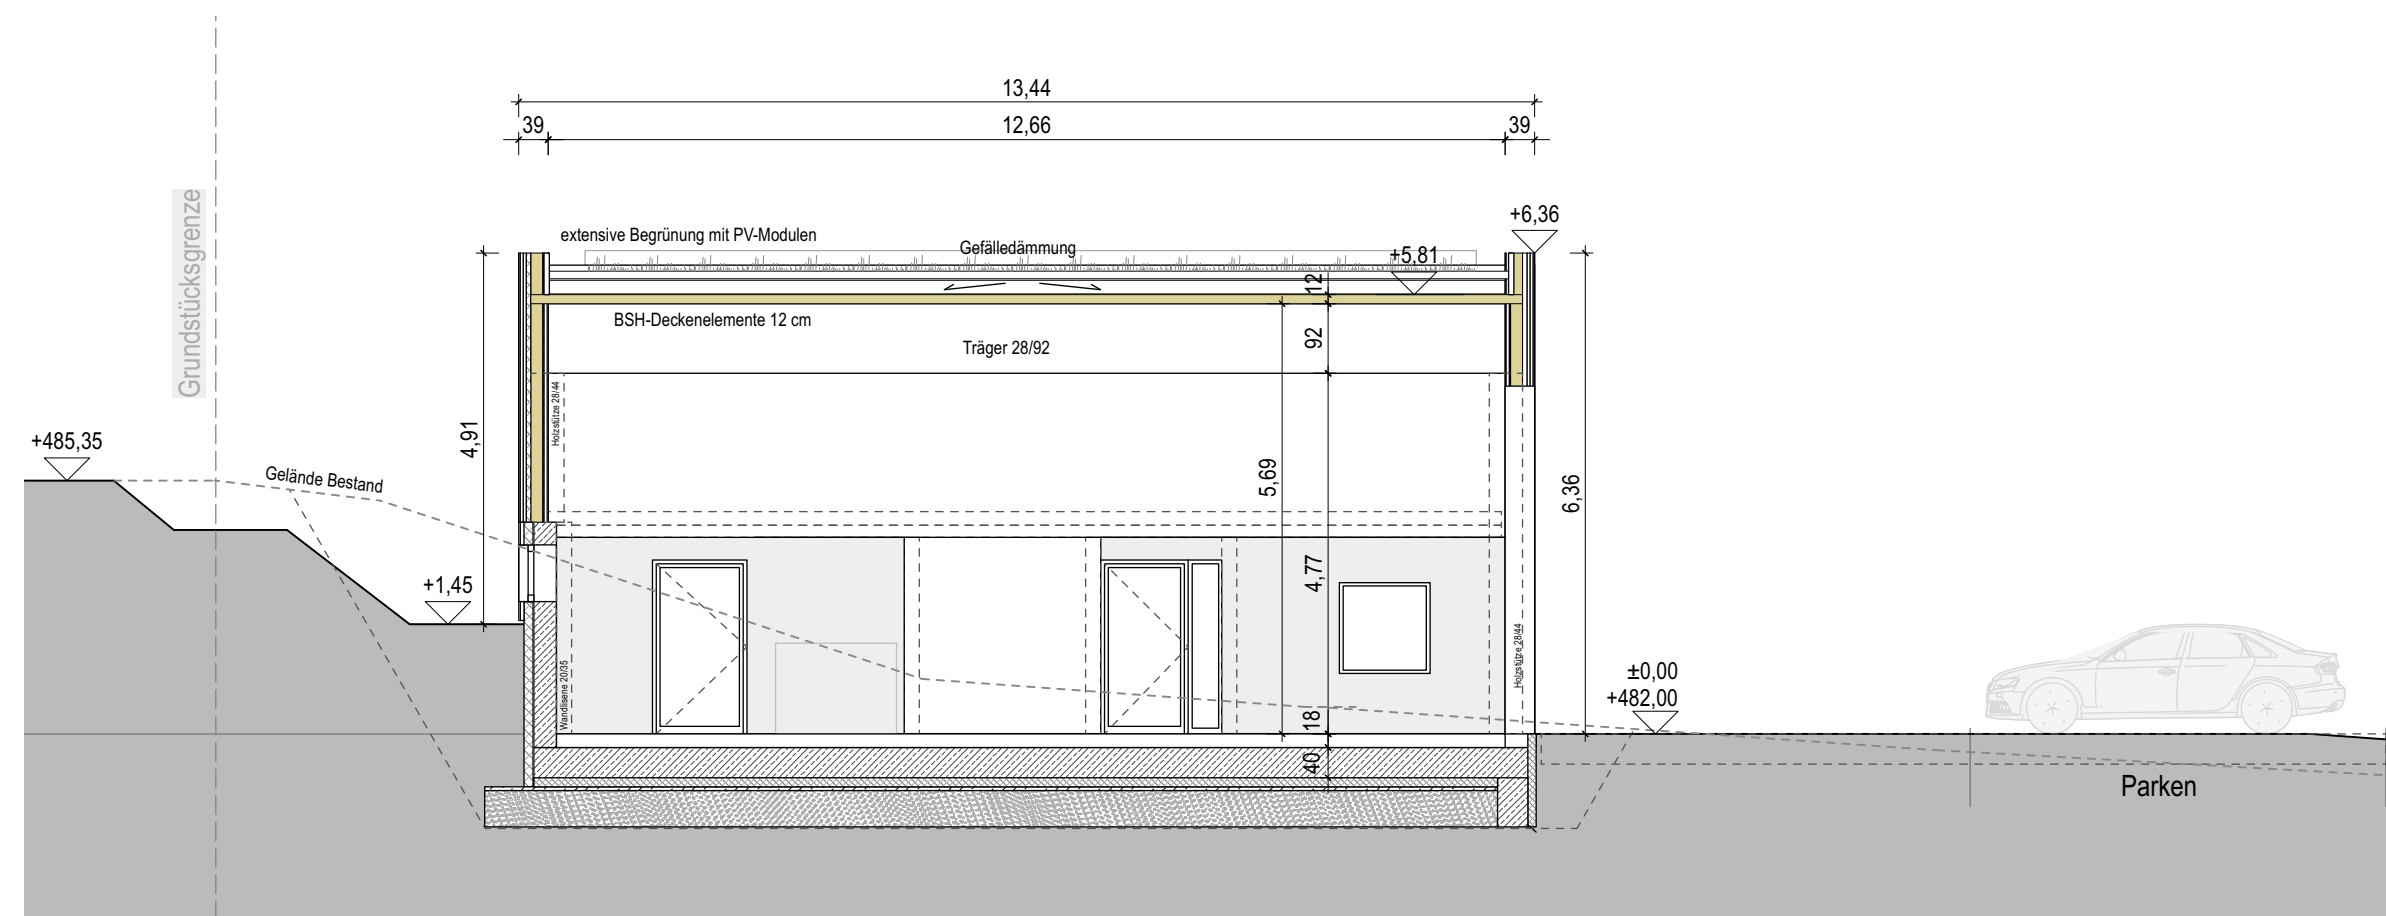

Schnitt 1-1

3	08.10.24	Treppe+Lager entf.; Notstromagr. evtl. in Fahrzeughalle EG;
2	17.09.24	Notstromaggregat ergänzt;
1	09.09.24	Fenster zur Fahrzeughalle entfallen;
Index	Datum	Änderung

410 03

Neubau Feuerwehrhaus Bronnweiler  
Gönninger Strasse, Reutlingen - Bronnweiler  
Stadt Reutlingen

Entwurfsplanung  
**410 - Schnitte**  
Planie 9  
72764 Reutlingen  
T 07121/20382-0  
F 07121/20382-25  
mail@plan-i-architekten.de  
www.plan-i-architekten.de

03.09.2024 / Le  
Maßstab 1:100

