


Planzeichenerklärung

sonstige Planzeichen

-  Grenze des räumlichen Geltungsbereiches des Bebauungsplans (§ 9 (7) BauGB)
-  Grenze des räumlichen Geltungsbereiches der angrenzenden Bebauungspläne
-  Abstellverbotsschilder mit Objektnummer laut HfSTE (§ 9 (5) 3 BauGB)
-  Überflutungsgebiet HQ extrem
-  Überflutungsgebiet HQ 100

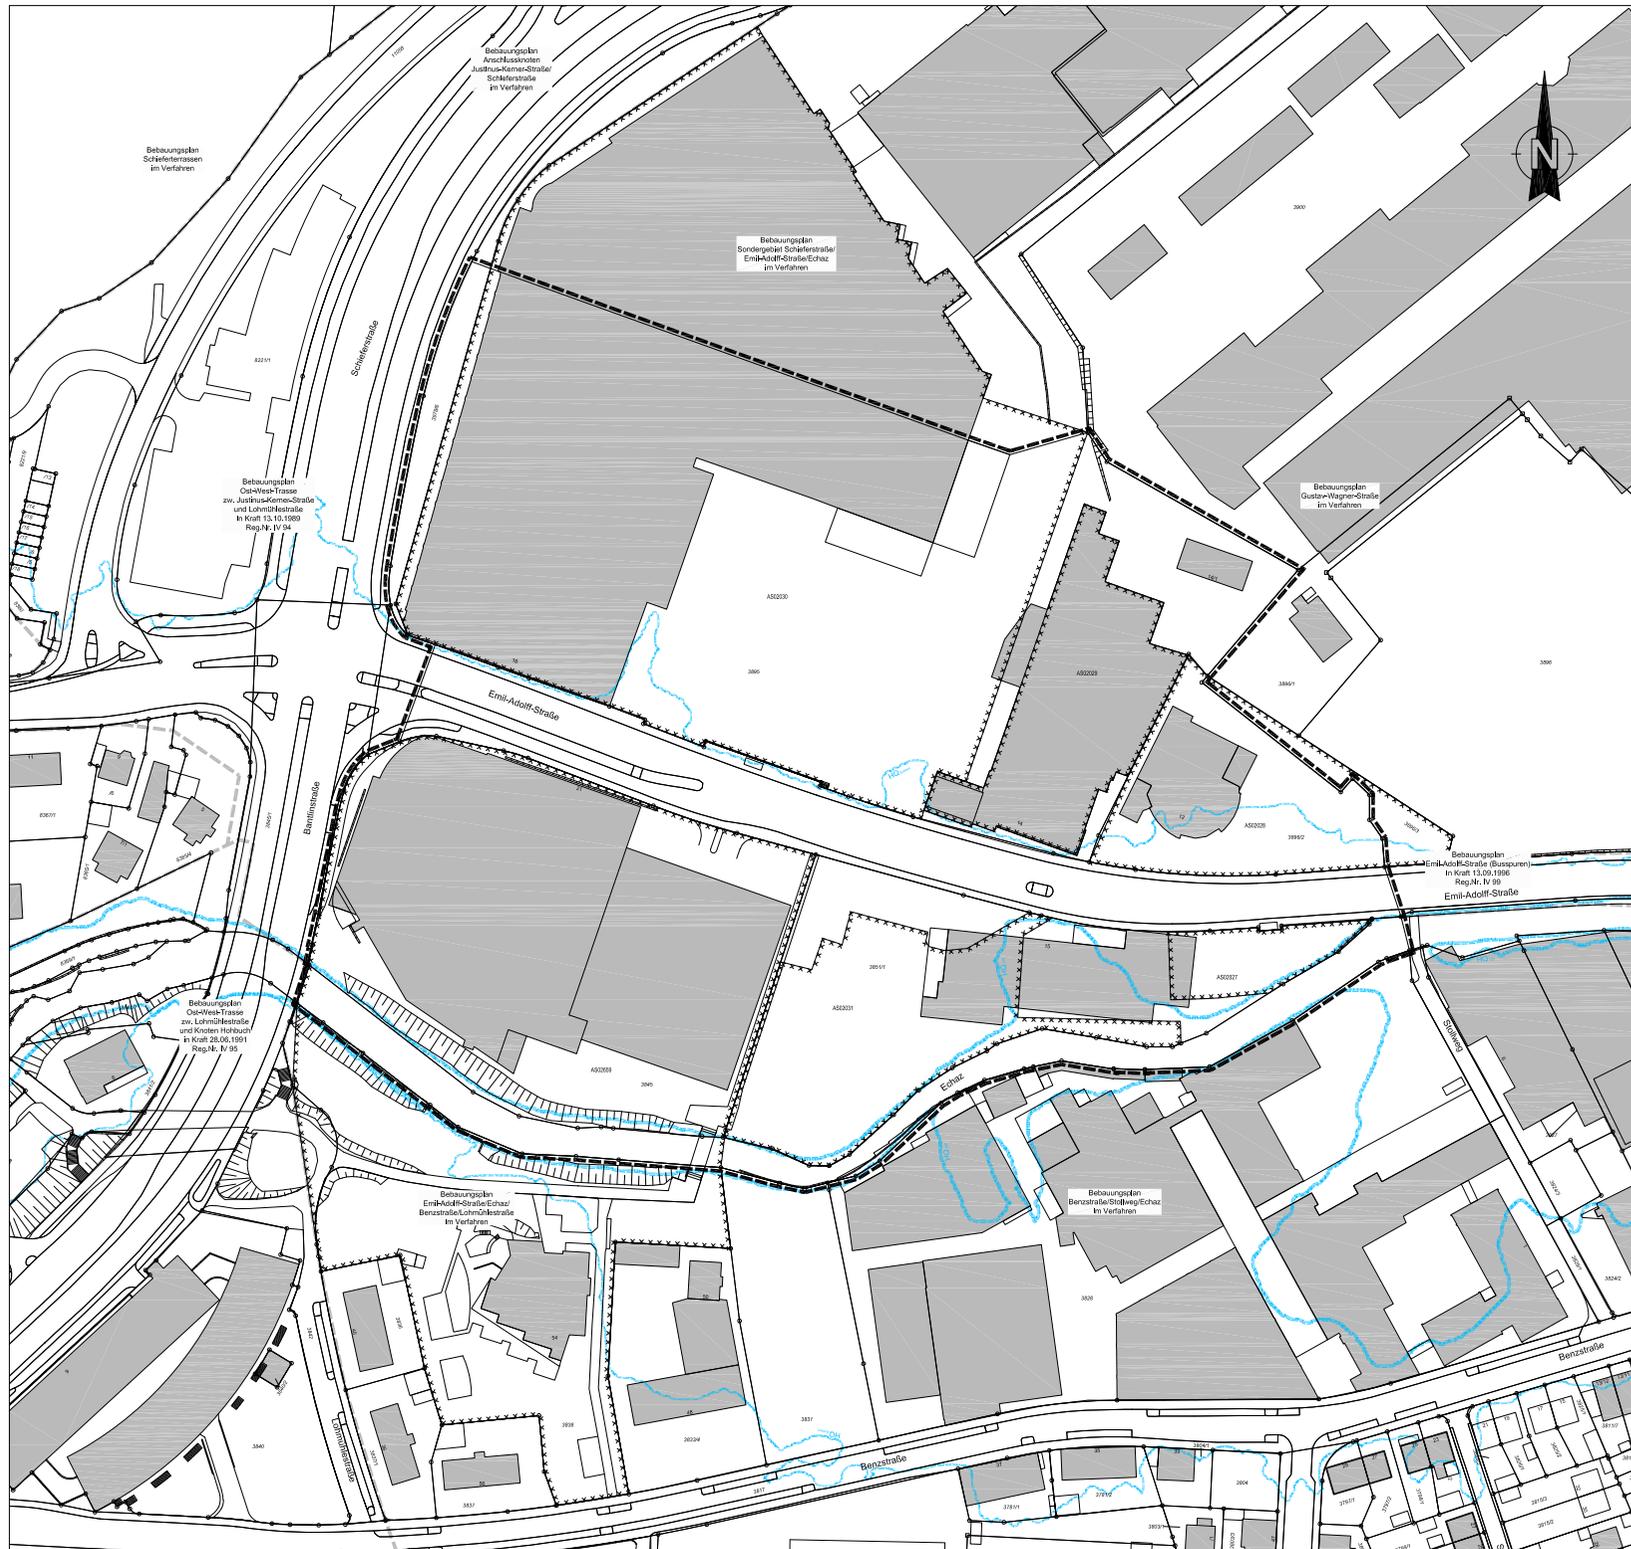

geplanter Umfang und Vorschlag



Amt für Stadtentwicklung und Vermessung

**Bebauungsplan
Emil-Adolf-Strasse / Schieferstrasse
geplanter Umfang und Vorschlag**

Gemarkung: Reutlingen
Flur: Reutlingen
Reg. Nr.: IV

Übersicht



Reutlingen, 26.03.2020