


Kanalbau in der Föhrstraße und Sondelfinger Straße  
 Sanierung und Umgestaltung der Föhrstraße  
 Übersichtslageplan

30.07.2024  
 Anlage 1

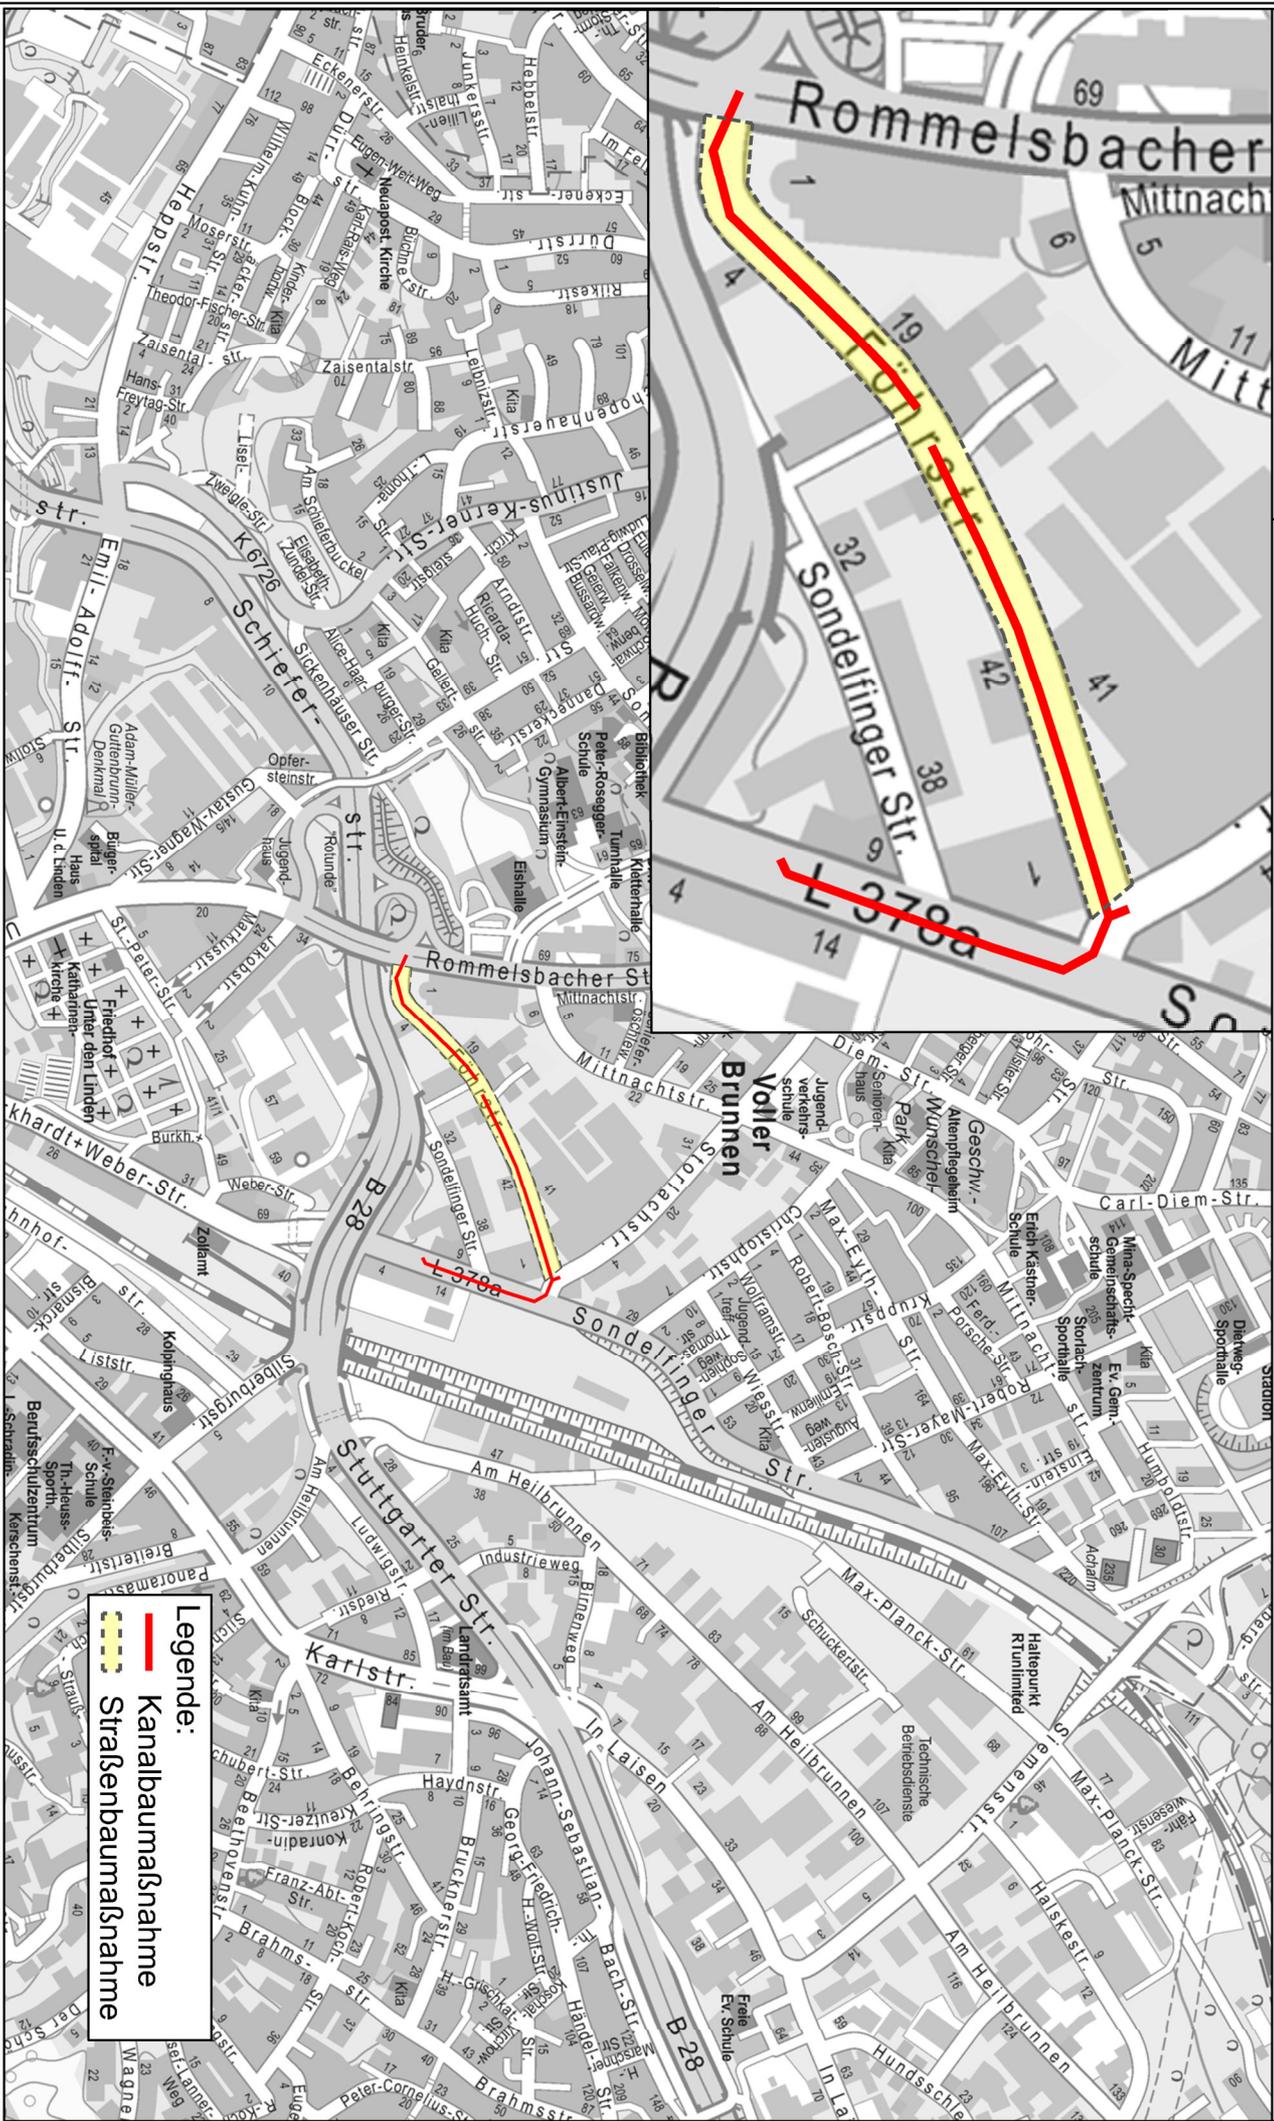

**Legende:**  
 Kanalbaumaßnahme  
 Straßenbaumaßnahme