





## Kanalbau in der Föhrstraße und Sondelfinger Straße Sanierung und Umgestaltung der Föhrstraße Regelquerschnitt Straßenaufbau

### Föhrstraße Schnitt A-A

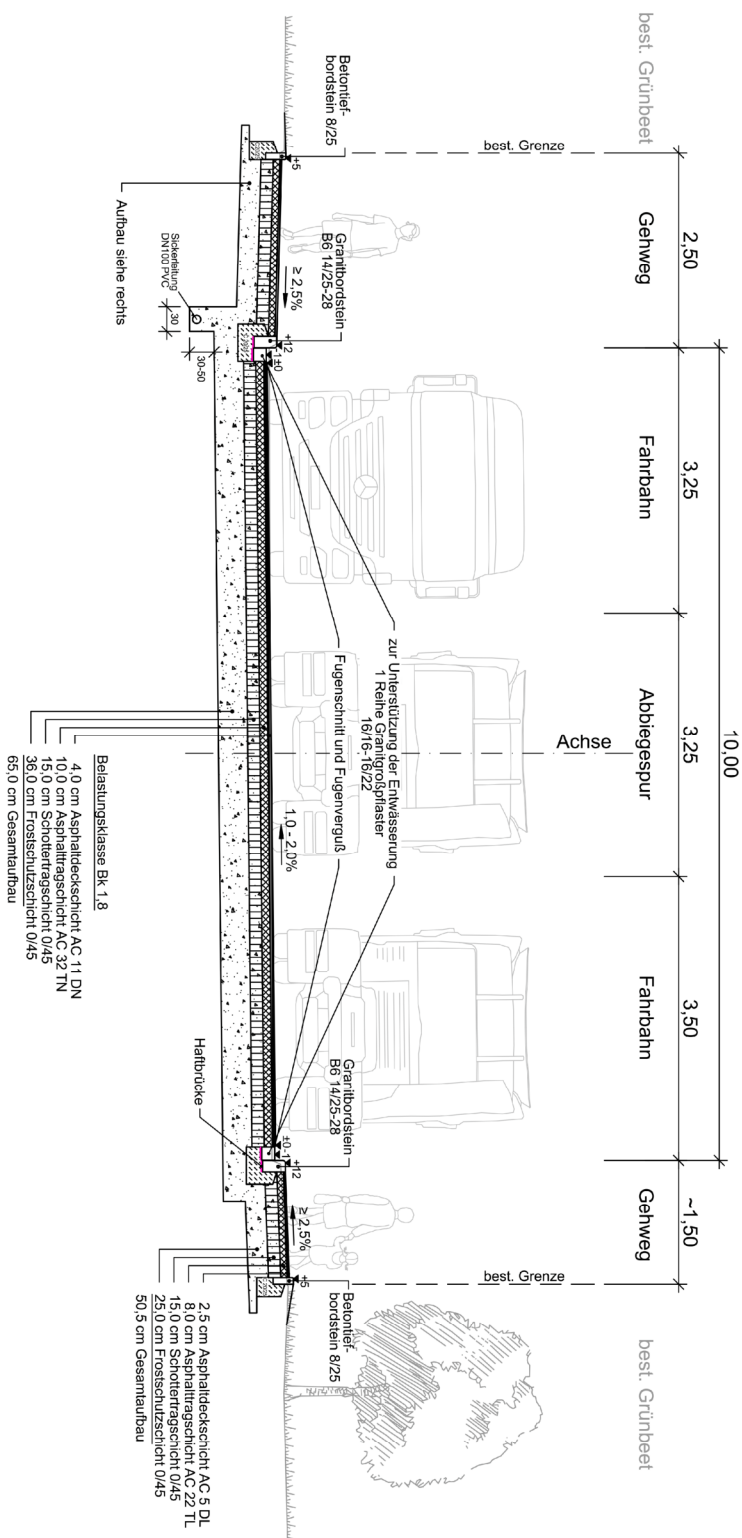

Untergrundverbesserung  
entsprechend den örtlichen Gegebenheiten

### Föhrstraße Schnitt B-B

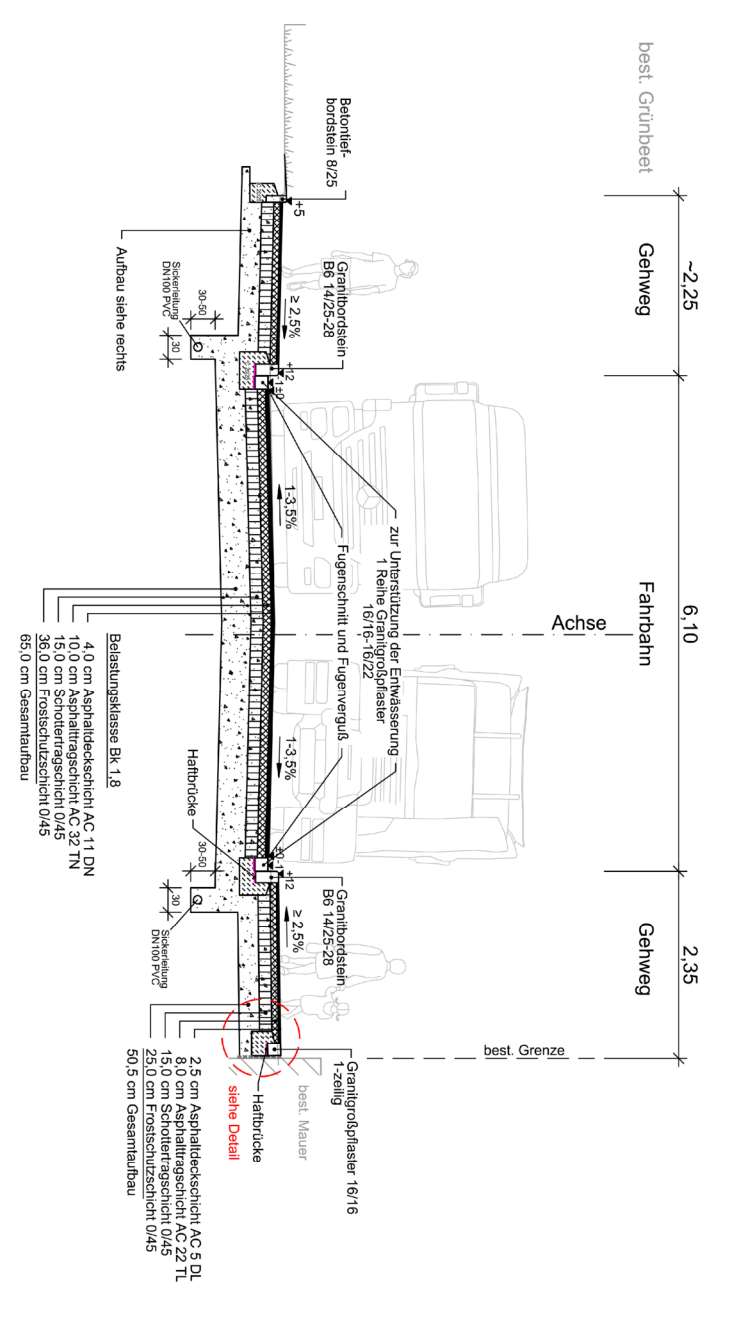

Untergrundverbesserung  
entsprechend den örtlichen Gegebenheiten