

Übersichtslageplan

Kanalsanierung 2025 - BA III - "Sondelfingen Nord"

Sondelfingen




Stadtentwässerung
Reutlingen

Anlage 1

ISAS

Übersichtsstadtplan
Stadtentwässerung Reutlingen
Kanalsanierung 2025 BA III „Sondelfingen Nord+Süd“
72461 Albstadt, Zitterhofstraße 32
Telefon 07432 9942712 Fax 07432 9942722
www.kanalsanierung.com

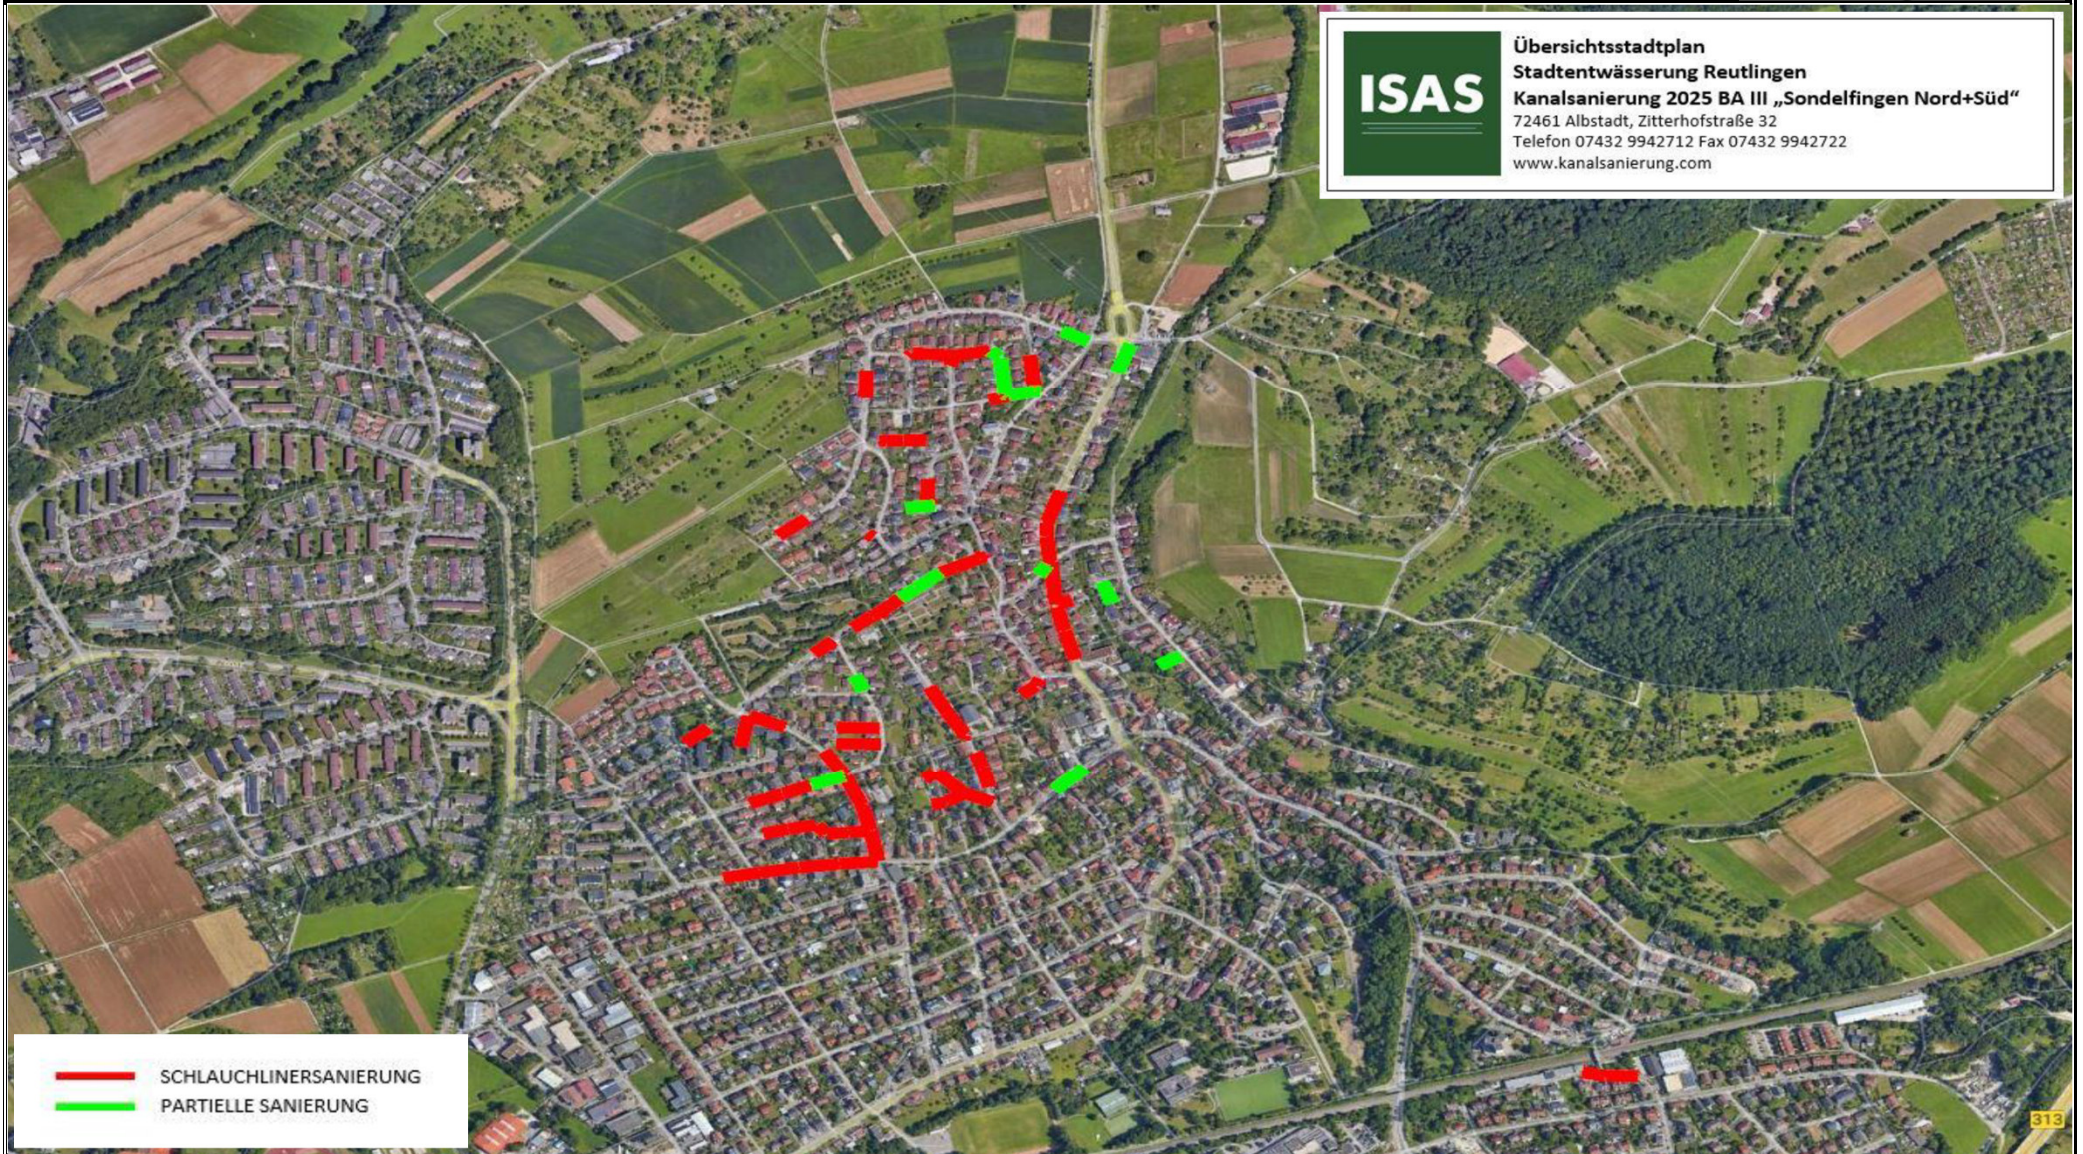

 SCHLAUCHLINERSANIERUNG
 PARTIELLE SANIERUNG

313