

LEGENDE

Objekt-Symbole

- Beleuchtung
- Stehlen/Erinnerungskonzeption

Ver- und Entsorgung

- Schmutzwasser
- Bewässerung/Regner
- Festanschluss Strom
- Festanschluss Wasser
- Trinkwasserspender
- Fläche Bürgerpark
- Feuerwehrstellfläche
- Feuerwehr-Zuahrt

Abteilung:

Stadt Reutlingen
 Amt für Tiefbau, Grünflächen und Umwelt
 Marktplatz 22 - 72764 Reutlingen




Nutzungsplan Bürgerpark
 Manfred-Oechsle-Platz in Reutlingen

Maßstab:
 1 : 500

gez.: 66 Datum: 02.06.2025
 gepr.: 66 Datum: 02.06.2025
 Reutlingen, den

Projekt-Nr.: RT-BürgP
 Plan-Nr.: 500-01
 Plan-Größe: DIN-A3

Amtsleiter:

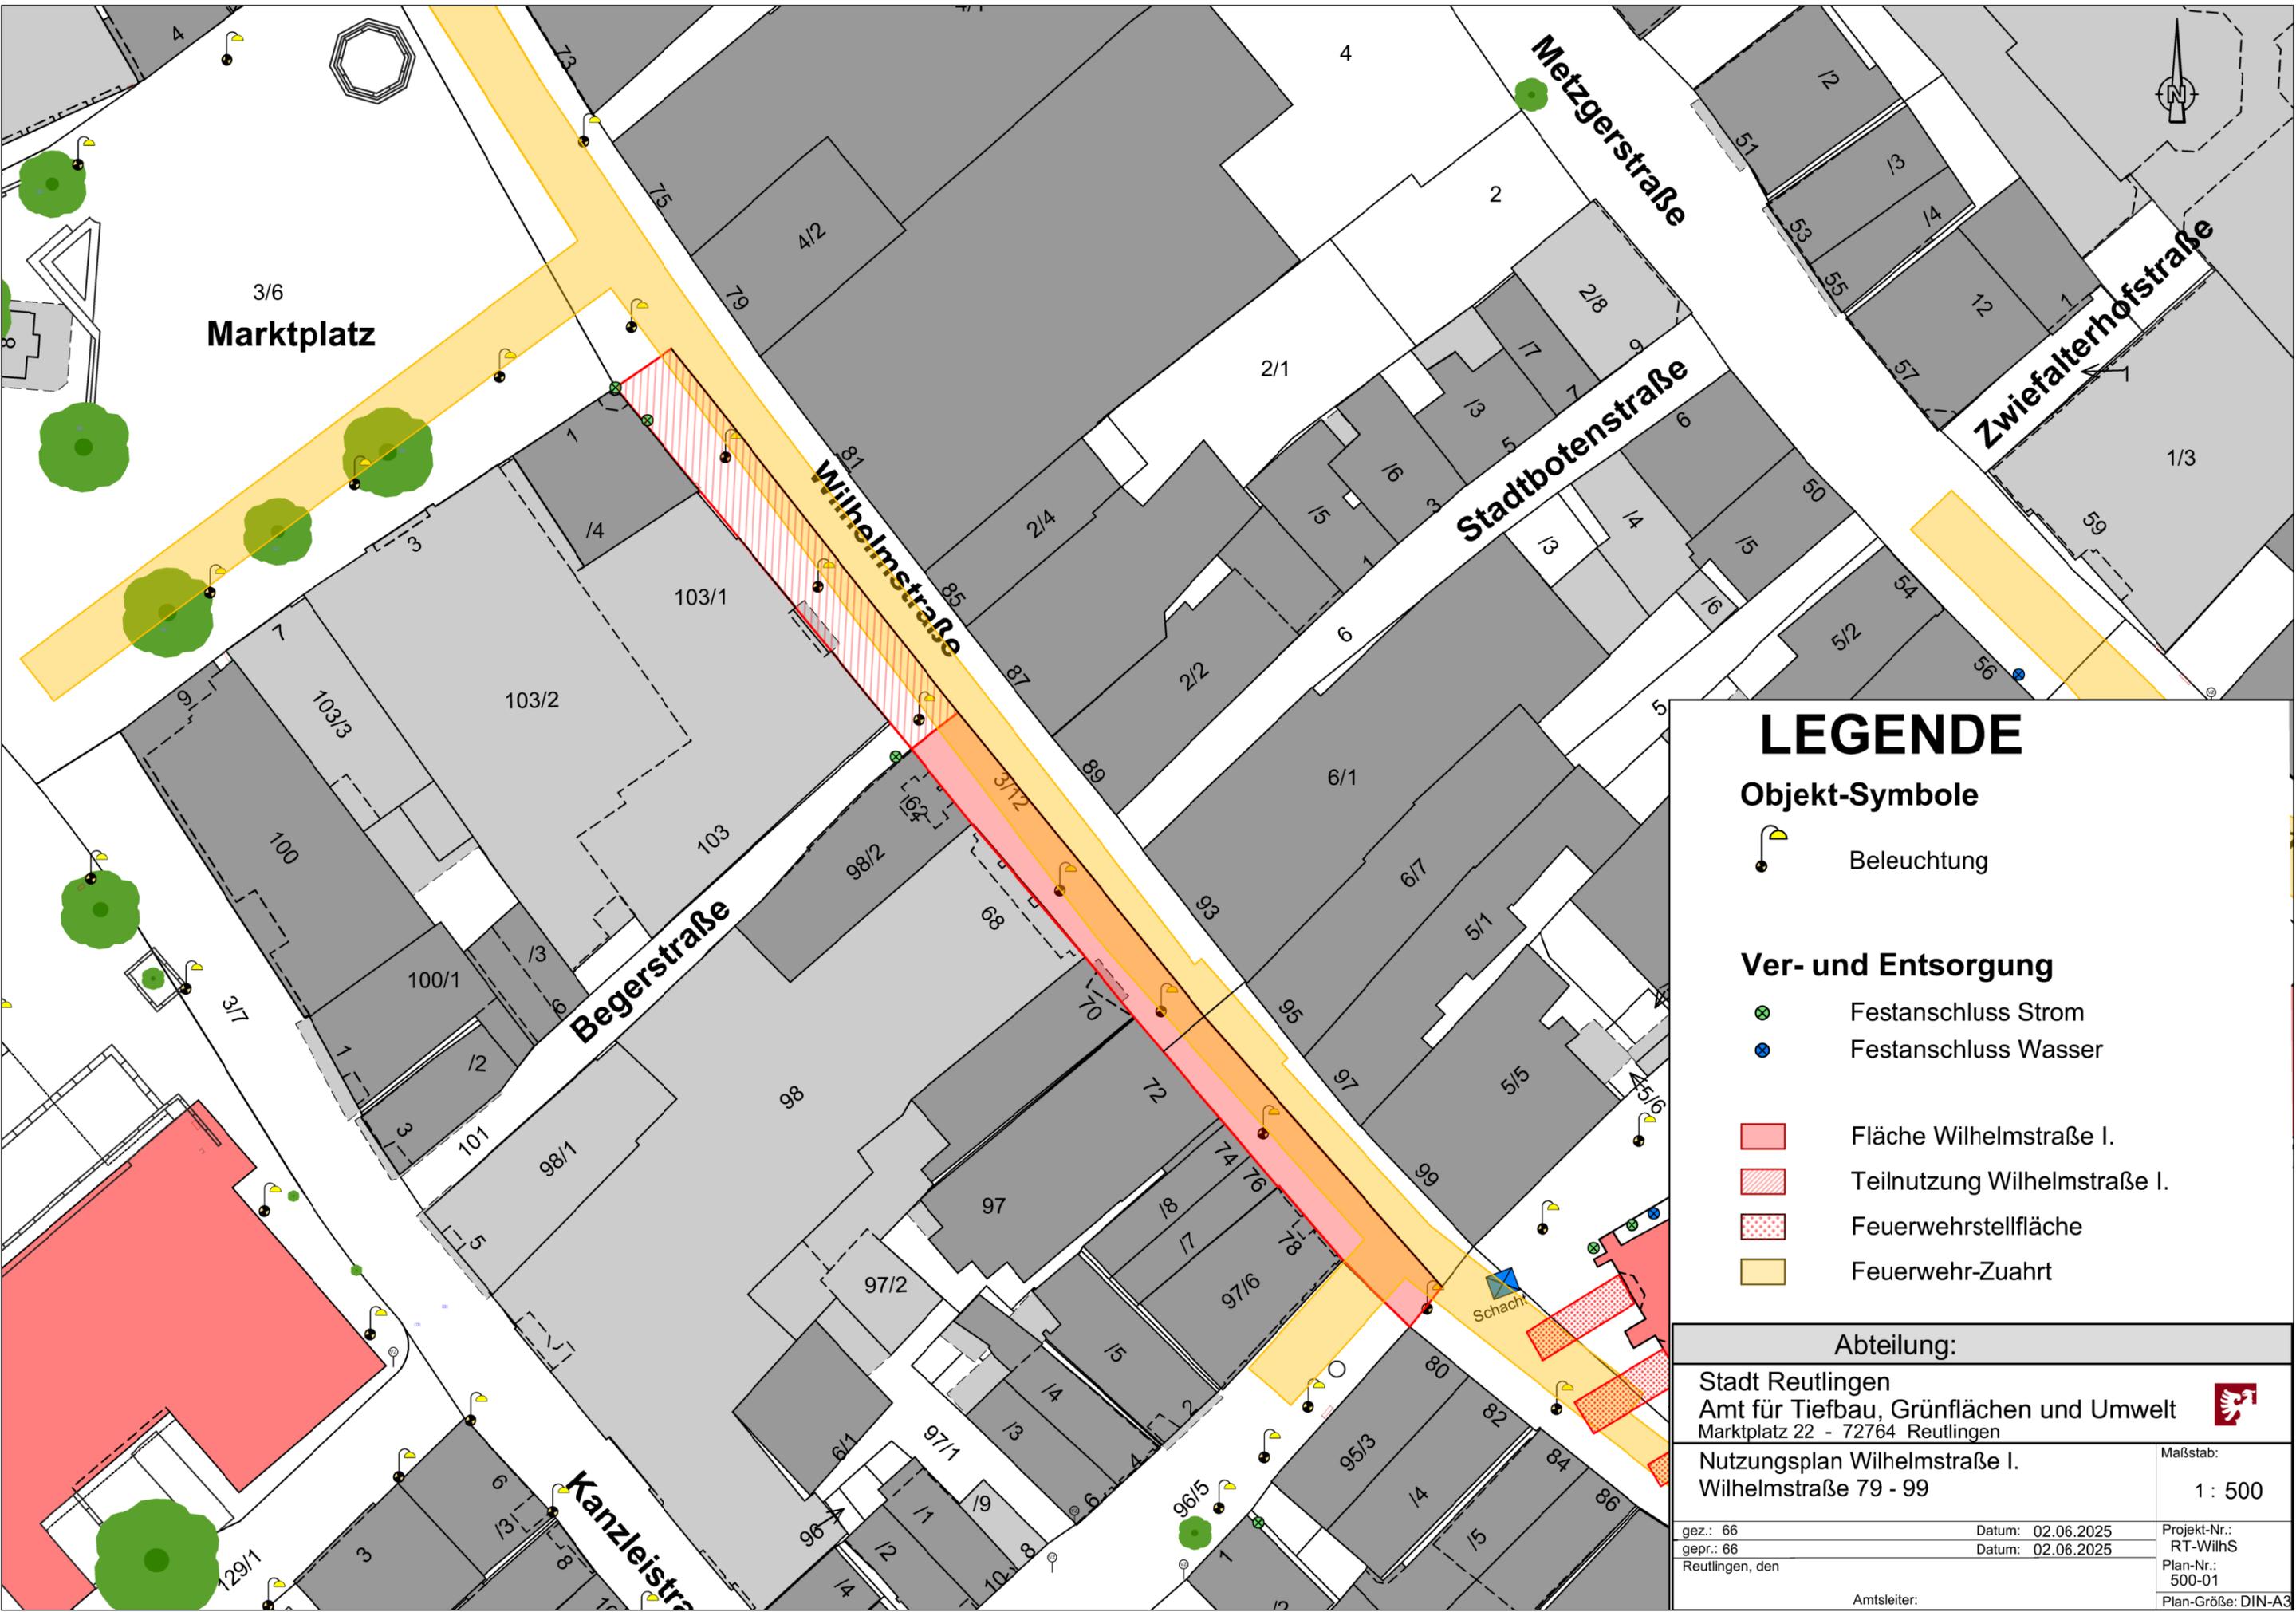

LEGENDE

Objekt-Symbole

Beleuchtung

Ver- und Entsorgung

Festanschluss Strom
 Festanschluss Wasser

Fläche Wilhelmstraße I.
 Teilnutzung Wilhelmstraße I.
 Feuerwehrstellfläche
 Feuerwehr-Zuahrt

Abteilung:

Stadt Reutlingen
 Amt für Tiefbau, Grünflächen und Umwelt
 Marktplatz 22 - 72764 Reutlingen




Nutzungsplan Wilhelmstraße I.
 Wilhelmstraße 79 - 99

Maßstab:
 1 : 500

gez.: 66 Datum: 02.06.2025
 gepr.: 66 Datum: 02.06.2025
 Reutlingen, den

Projekt-Nr.: RT-WilS
 Plan-Nr.: 500-01
 Plan-Größe: DIN-A3

Amtsleiter:

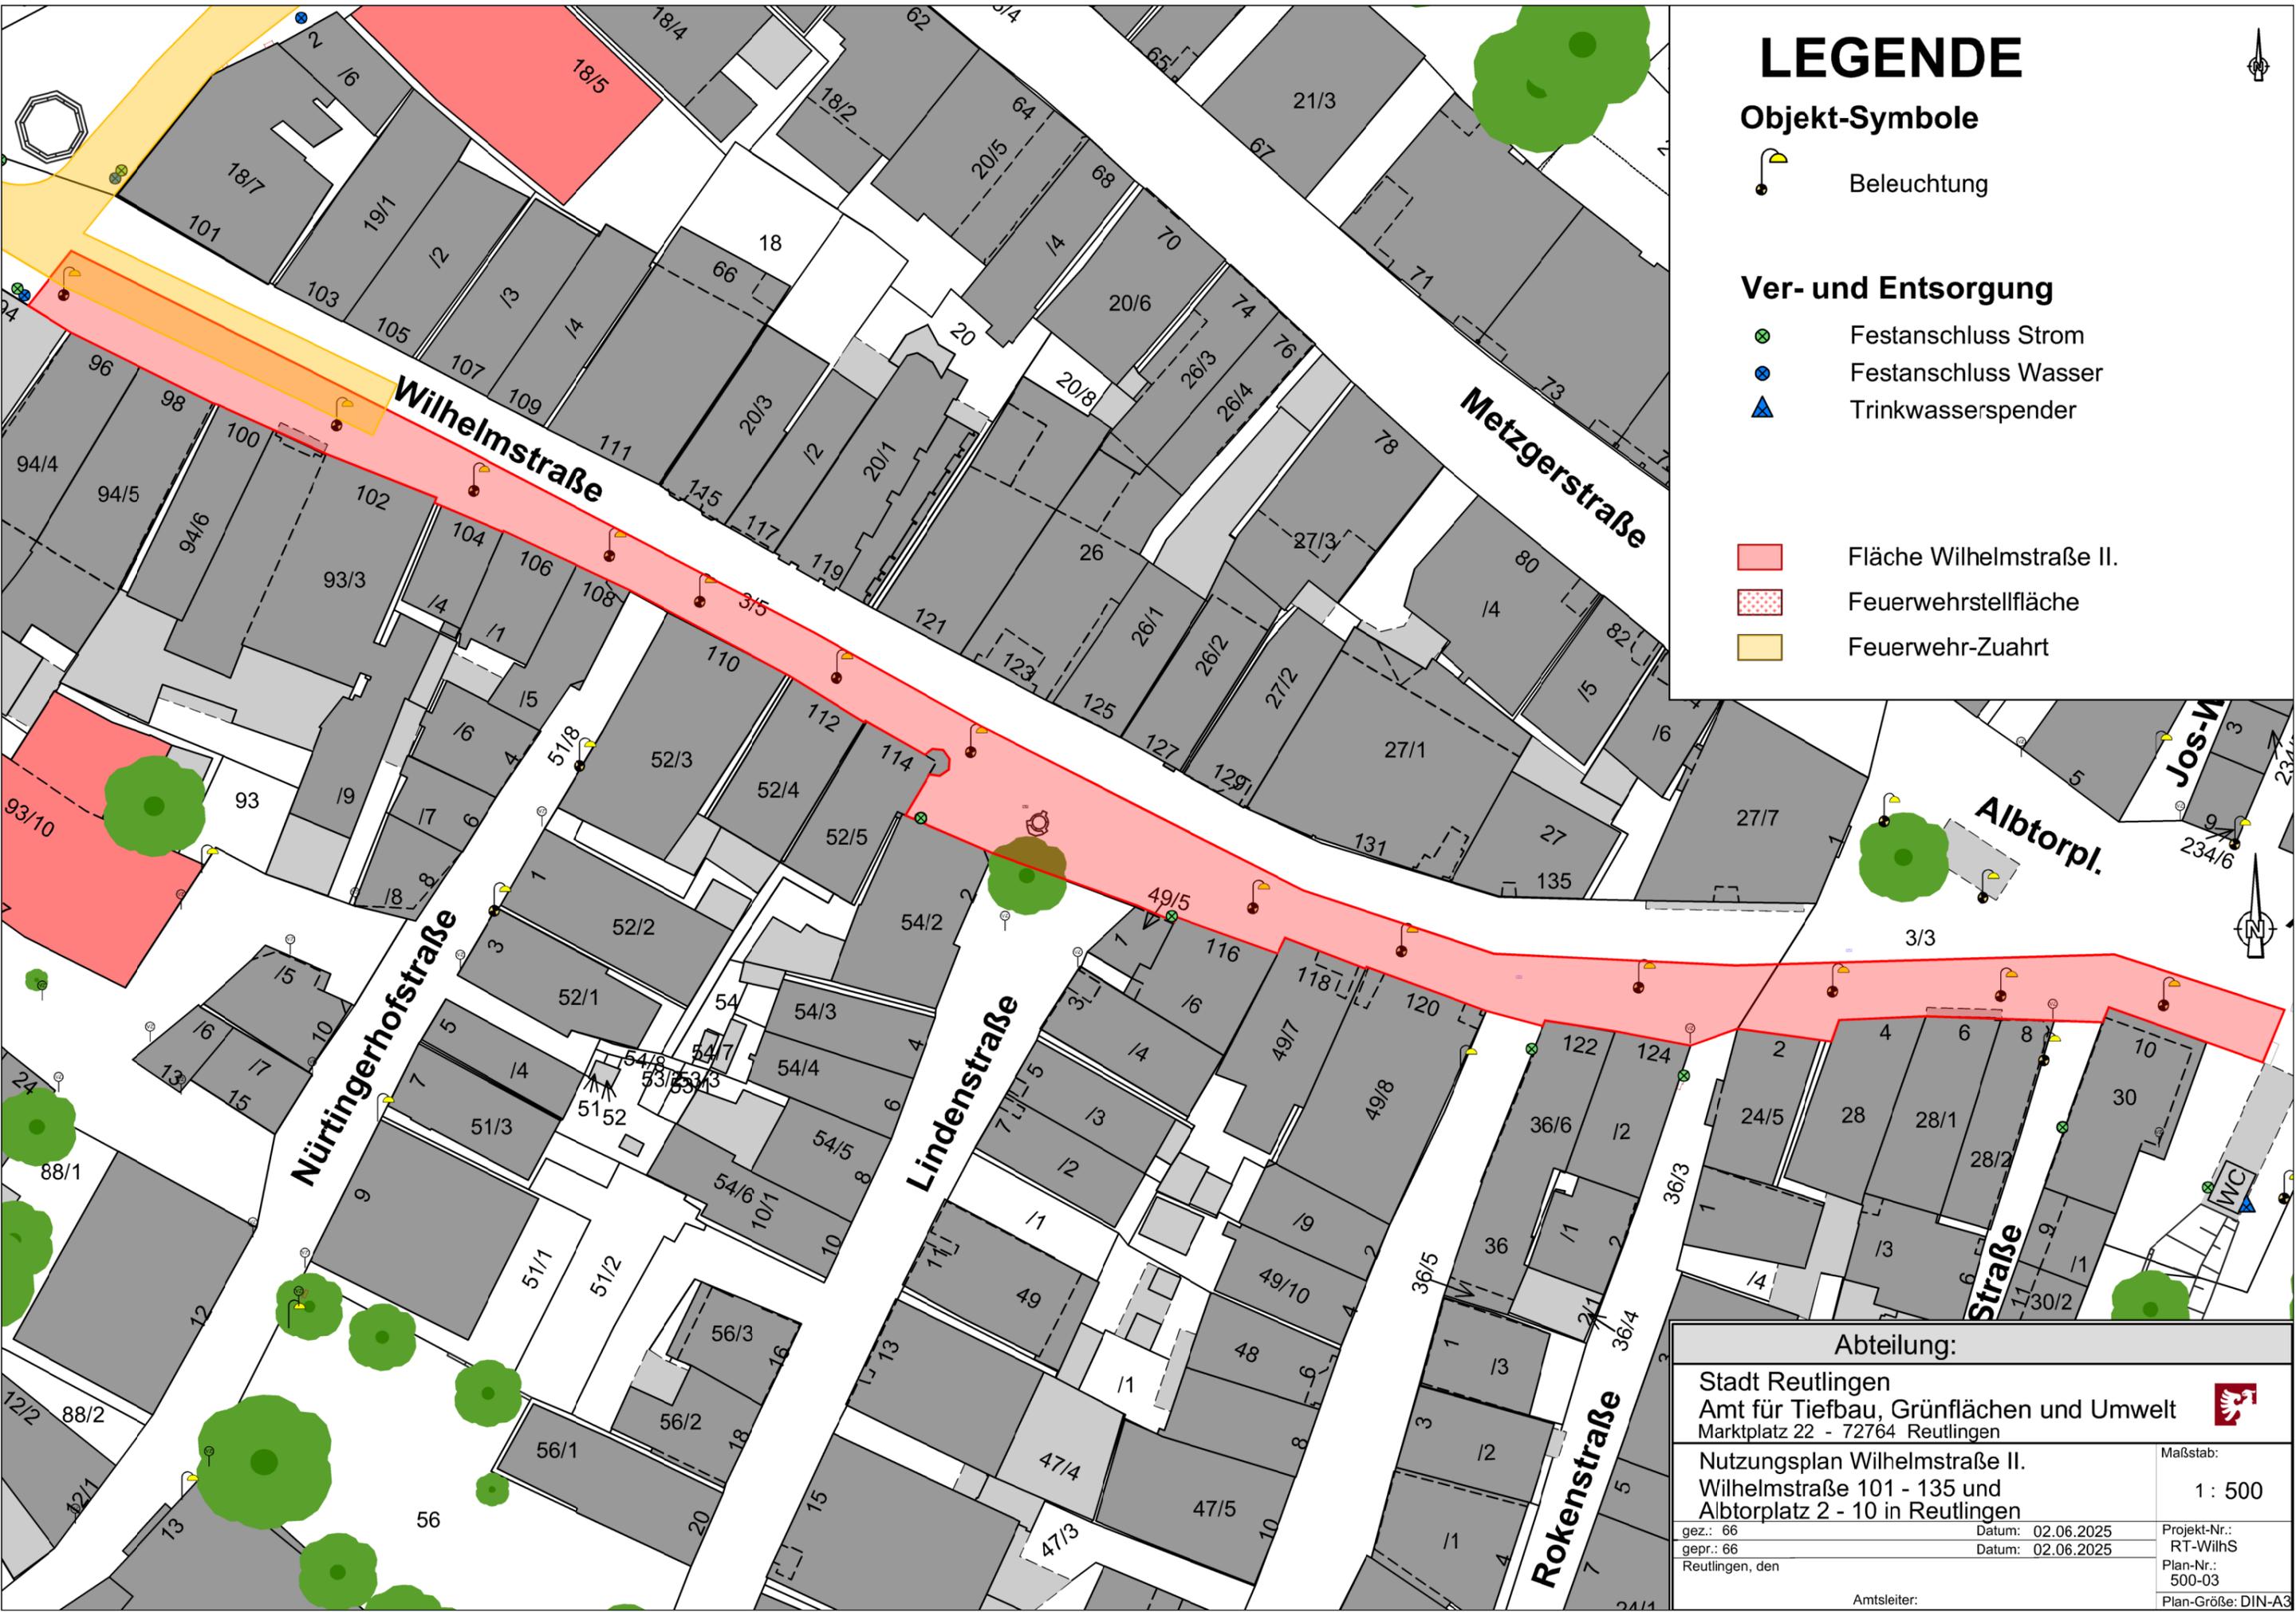

LEGENDE

Objekt-Symbole


 Beleuchtung

Ver- und Entsorgung

 Festanschluss Strom
 Festanschluss Wasser
 Trinkwasserspender

 Fläche Wilhelmstraße II.
 Feuerwehrstellfläche
 Feuerwehr-Zuahrt

Abteilung:		
Stadt Reutlingen Amt für Tiefbau, Grünflächen und Umwelt Marktplatz 22 - 72764 Reutlingen		
Nutzungsplan Wilhelmstraße II. Wilhelmstraße 101 - 135 und Albtorplatz 2 - 10 in Reutlingen		Maßstab: 1 : 500
gez.: 66	Datum: 02.06.2025	Projekt-Nr.: RT-WilHS
gepr.: 66	Datum: 02.06.2025	Plan-Nr.: 500-03
Reutlingen, den		Plan-Größe: DIN-A3
Amtsleiter:		

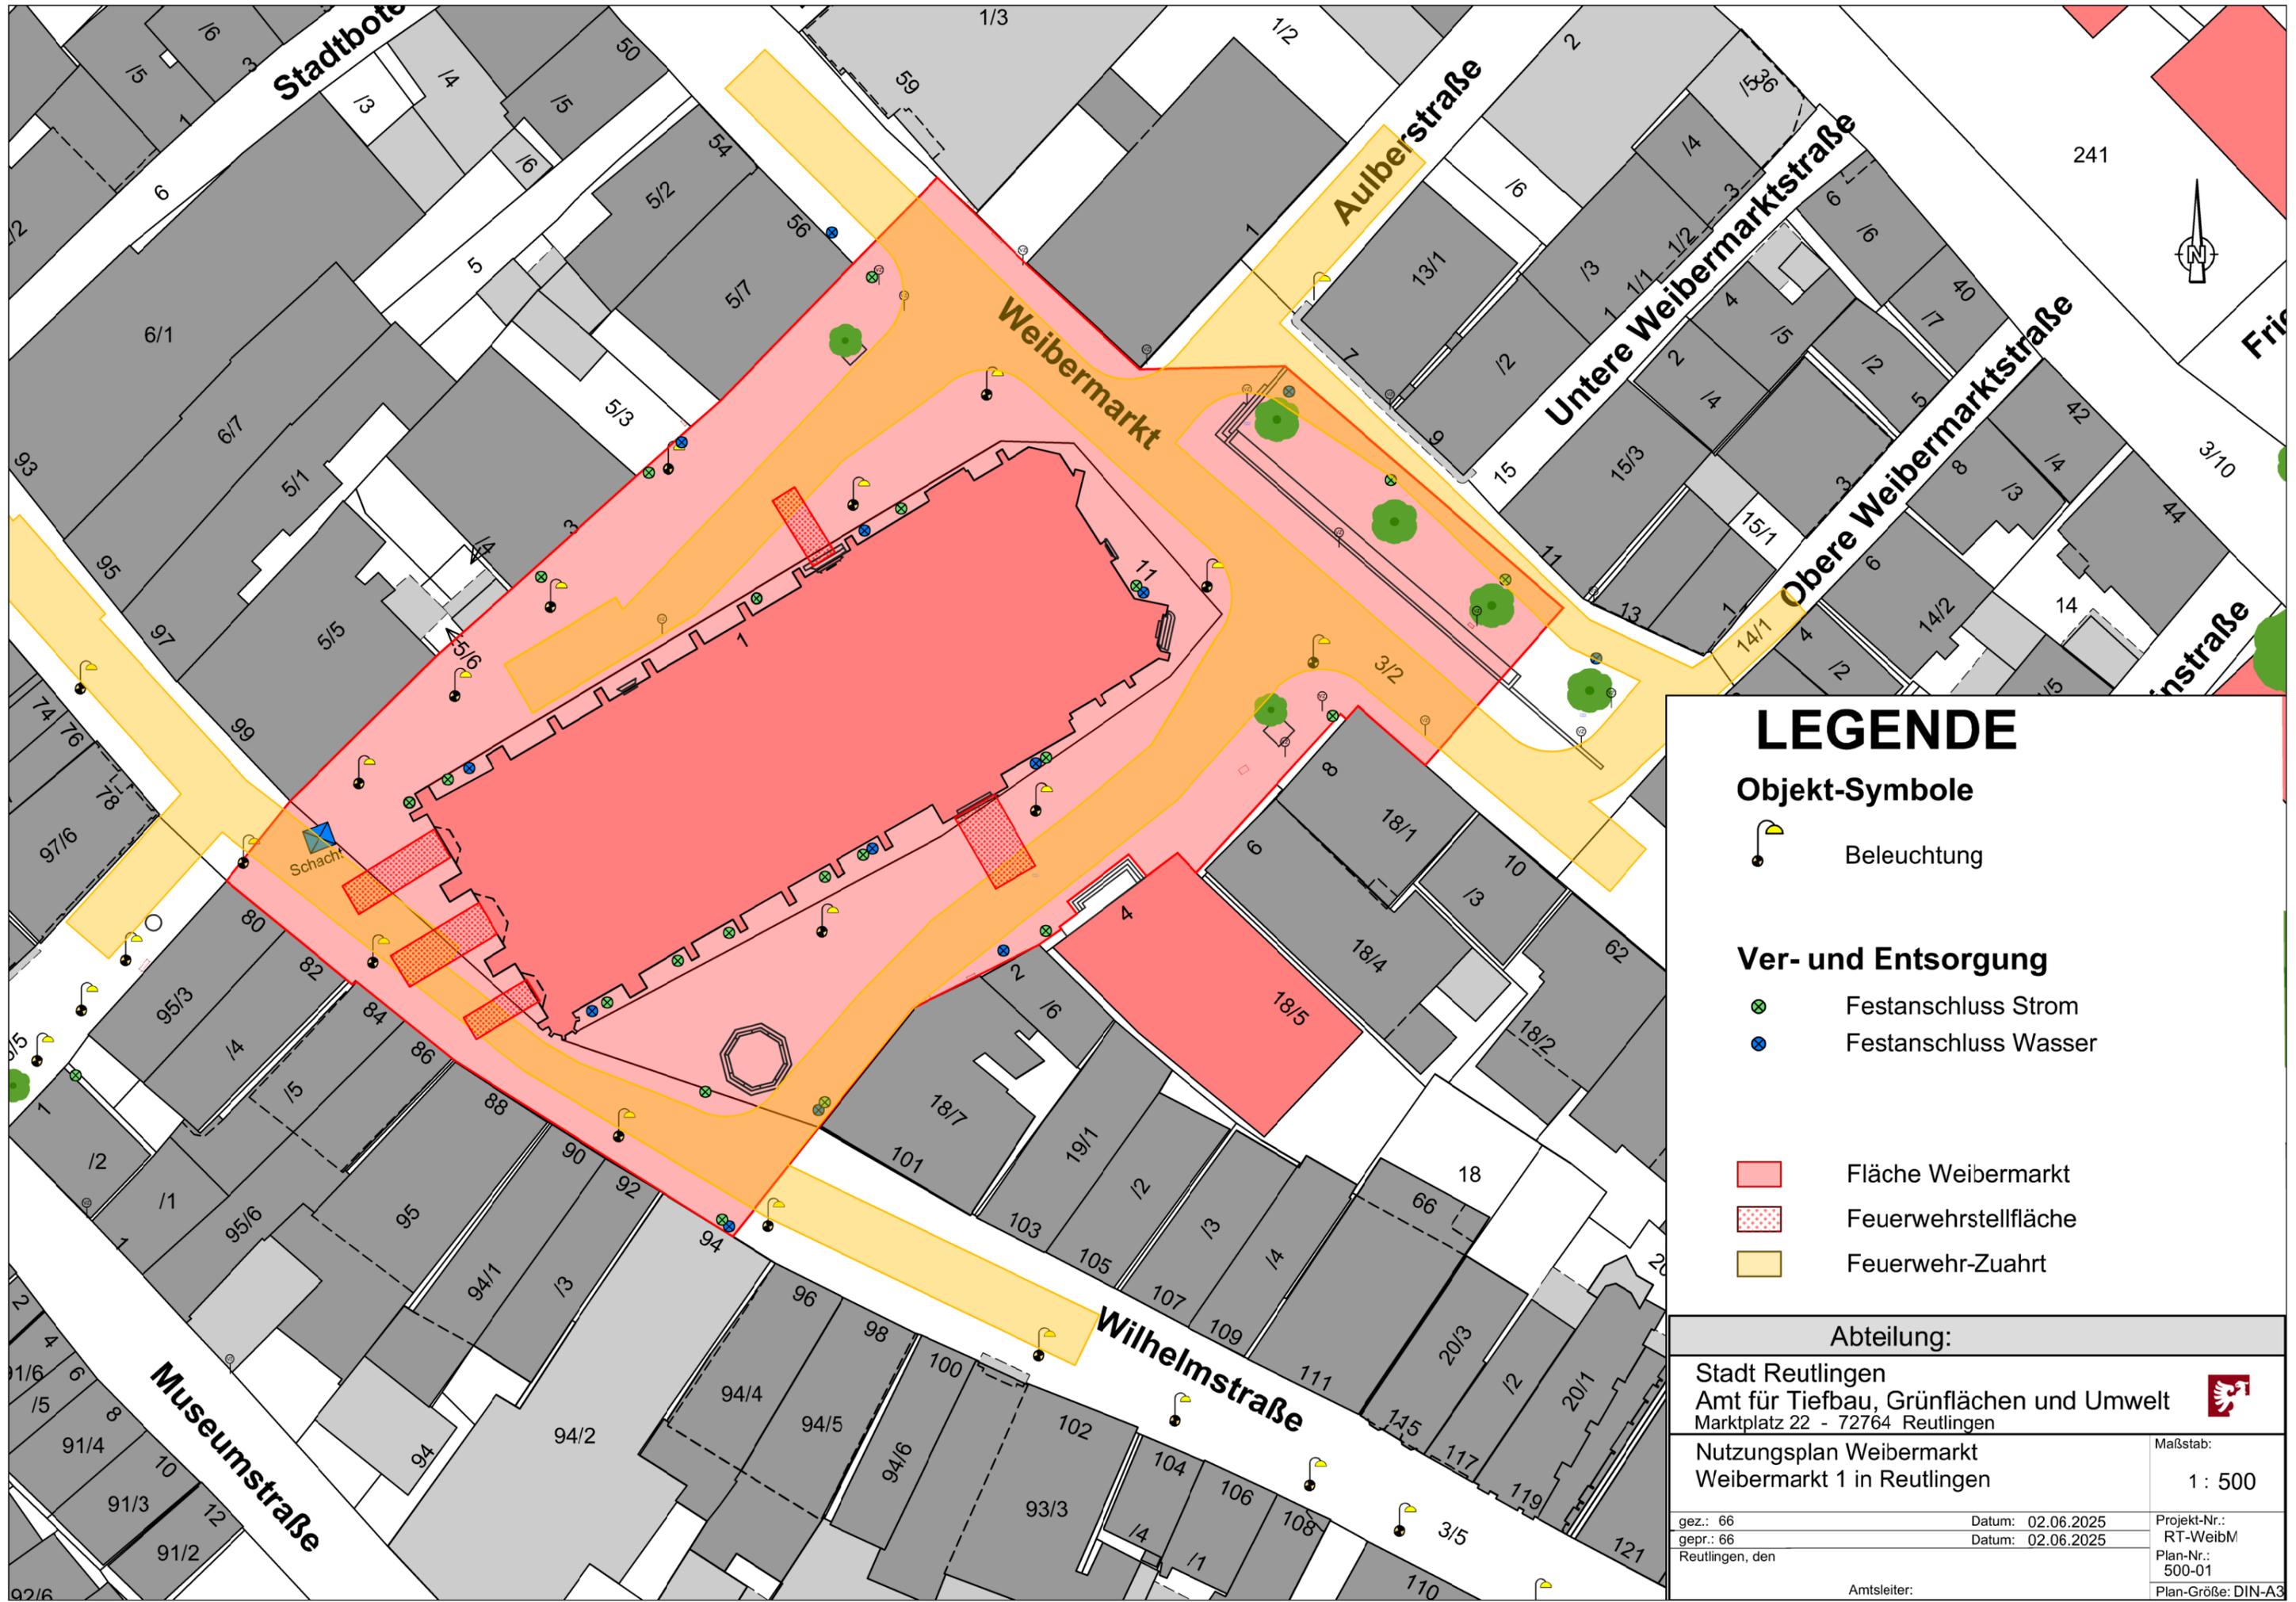

LEGENDE

Objekt-Symbole

Beleuchtung

Ver- und Entsorgung

Festanschluss Strom
 Festanschluss Wasser

Fläche Weibermarkt
 Feuerwehrstellfläche
 Feuerwehr-Zuahrt

Abteilung:

Stadt Reutlingen
 Amt für Tiefbau, Grünflächen und Umwelt
 Marktplatz 22 - 72764 Reutlingen




Nutzungsplan Weibermarkt
 Weibermarkt 1 in Reutlingen

Maßstab:
 1 : 500

gez.: 66 Datum: 02.06.2025
 gepr.: 66 Datum: 02.06.2025
 Reutlingen, den

Projekt-Nr.: RT-WeibM
 Plan-Nr.: 500-01
 Plan-Größe: DIN-A3

Amtsleiter:

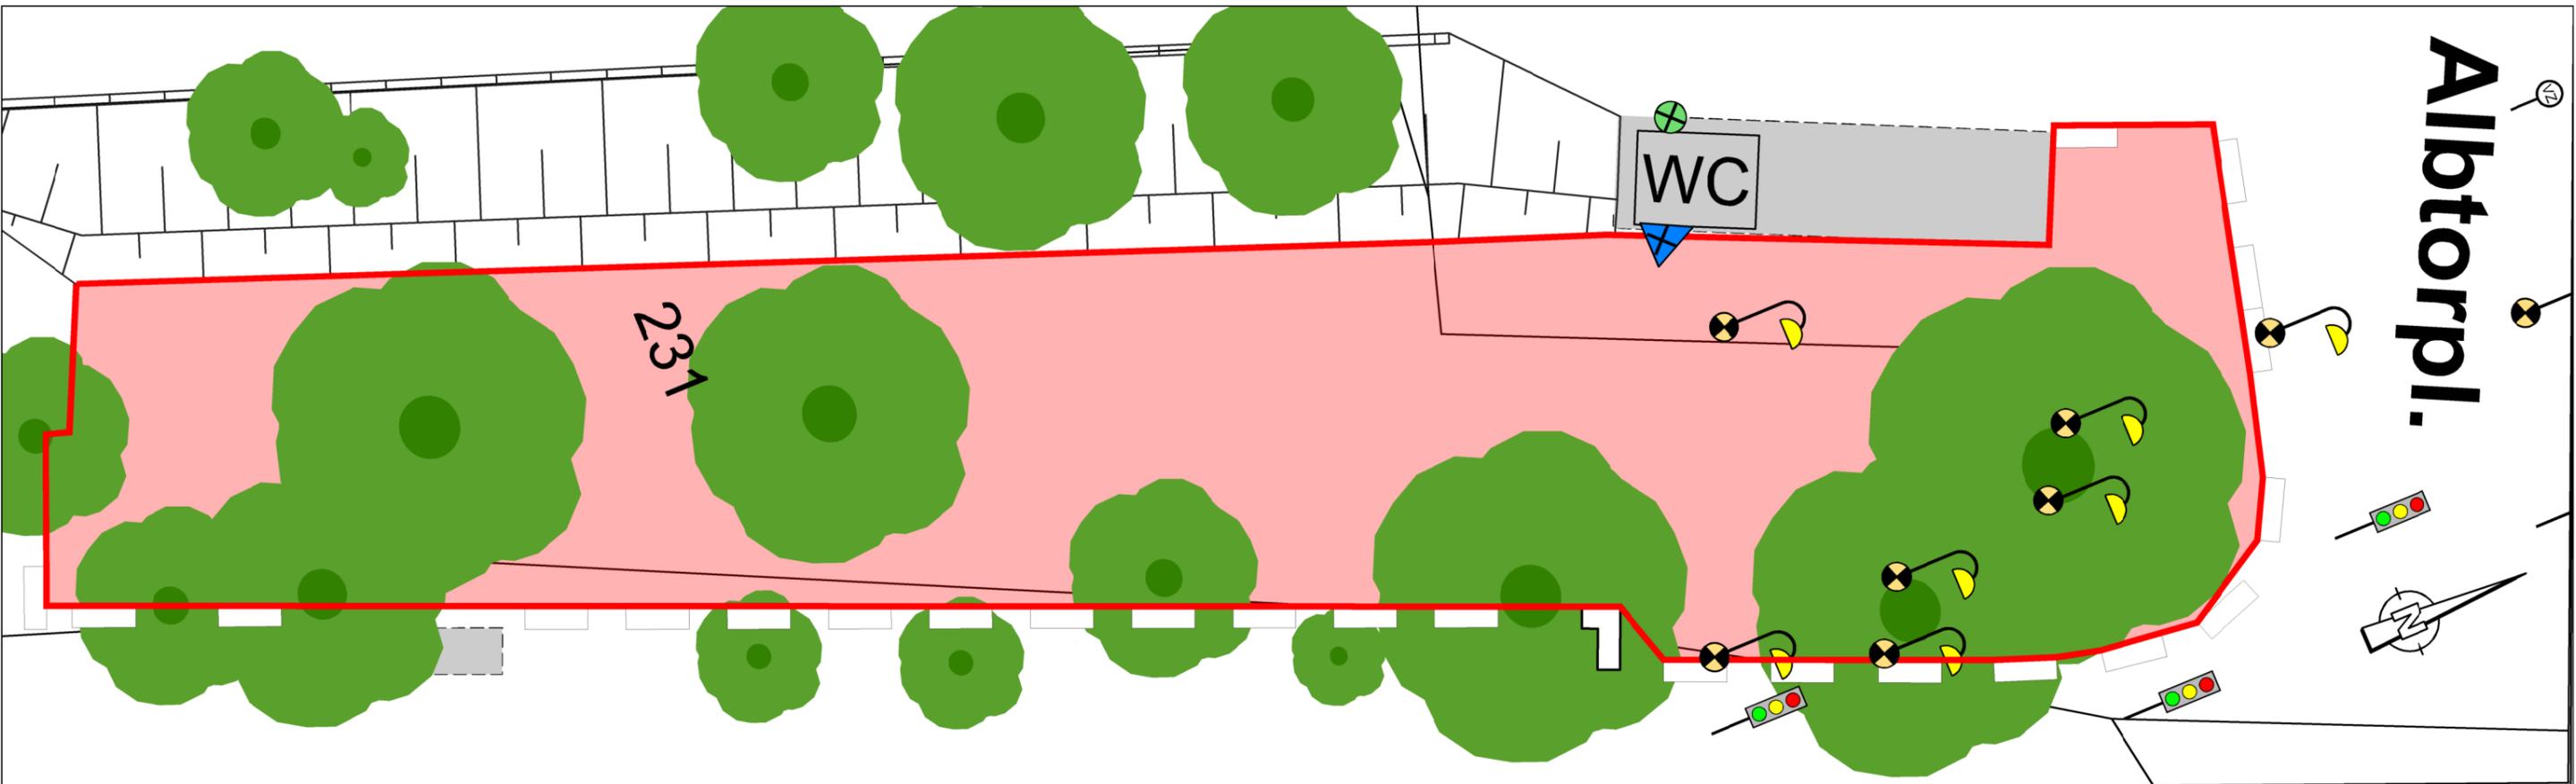


Albtorpl.

231

WC

120/1

Lederstraße

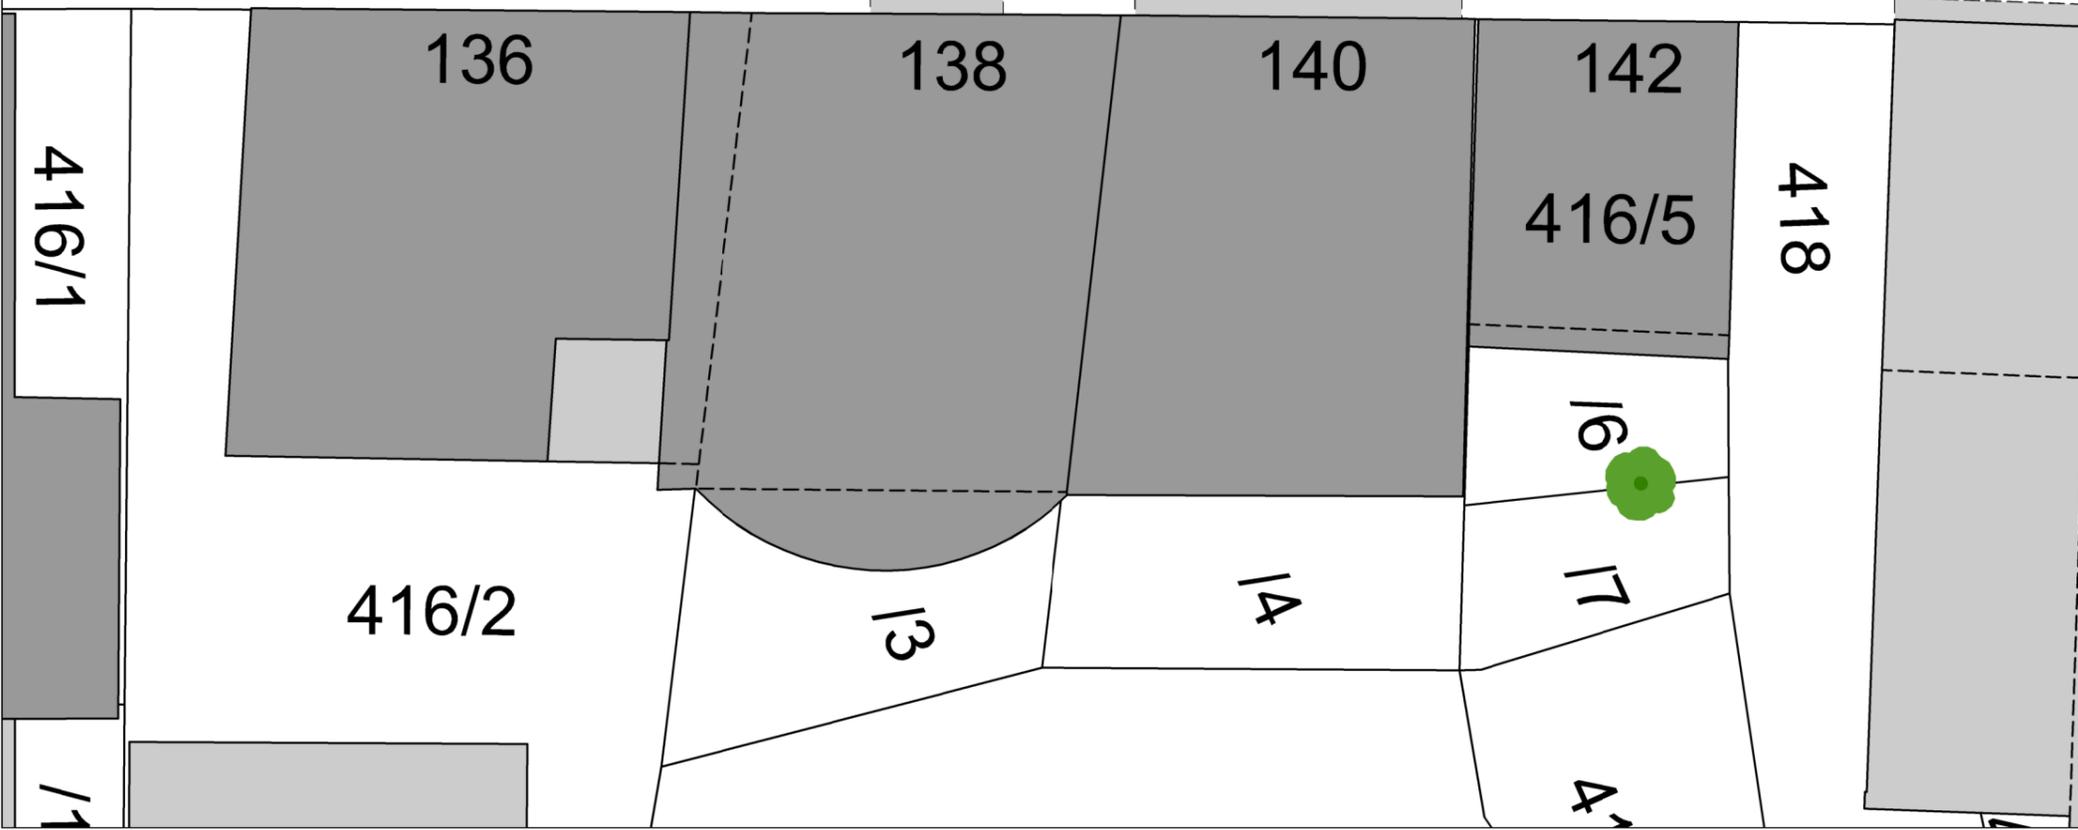

LEGENDE

Objekt-Symbole

Beleuchtung

Ver- und Entsorgung

Festanschluss Strom
 Trinkwasserspender

Fläche Albtorplatz
 Feuerwehrstellfläche
 Feuerwehr-Zuahrt

Abteilung:

Stadt Reutlingen
 Amt für Tiefbau, Grünflächen und Umwelt
 Marktplatz 22 - 72764 Reutlingen



Nutzungsplan Albtorplatz
 Lederstraße in Reutlingen

Maßstab:
 1 : 200

gez.: 66 Datum: 02.06.2025
 gepr.: 66 Datum: 02.06.2025
 Reutlingen, den

Projekt-Nr.: RT-AlbtP
 Plan-Nr.: 200-01
 Plan-Größe: DIN-A3

Amtsleiter: