





Nachbarschaftsverband

Reutlingen - Tübingen

Legende:

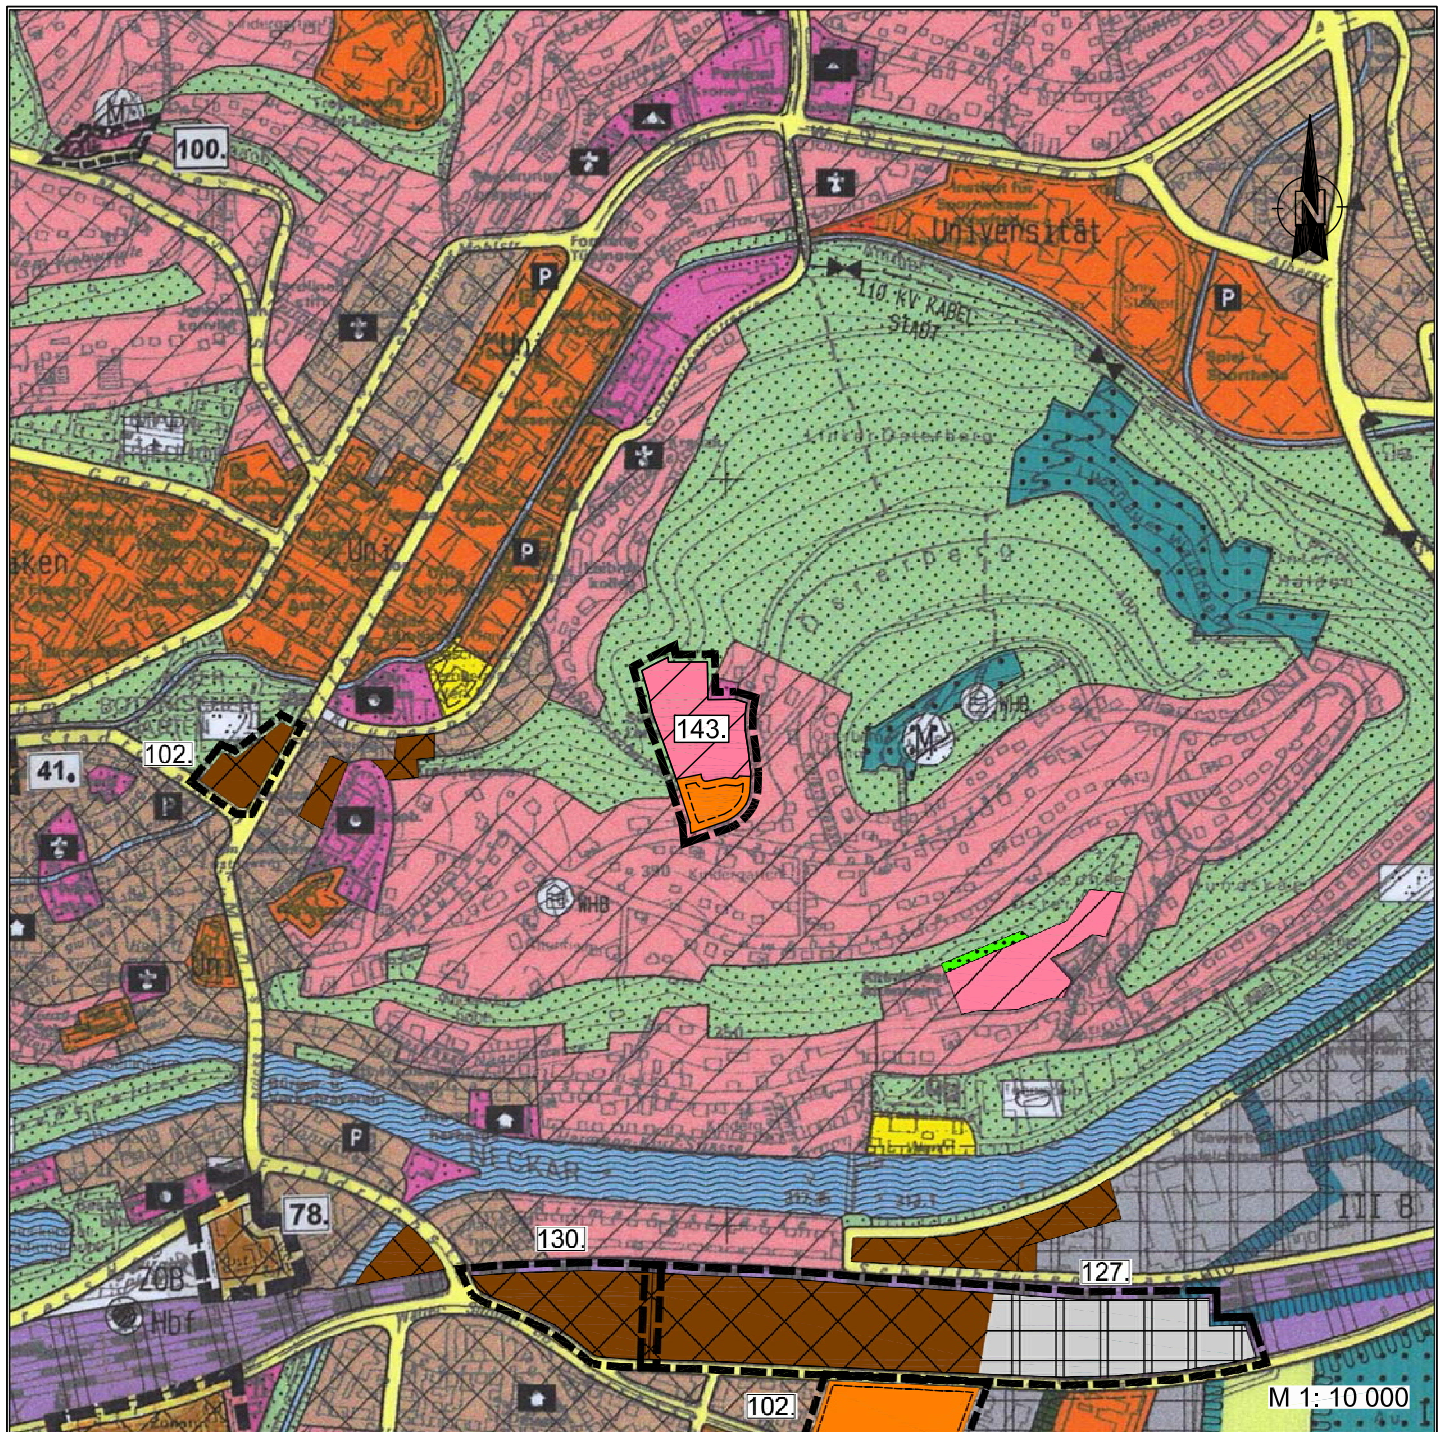

Wohnbaufläche

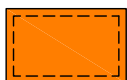

Sonderbaufläche
Kommunikation und Medien

143. Flächennutzungsplanänderung Tübingen (7.185)

Umwandlung von Fläche für den Gemeinbedarf in Wohnbaufläche bzw. in Sonderbaufläche "Kommunikation und Medien", von Grünfläche in Wohnbaufläche und von Wohnbaufläche in Sonderbaufläche "Kommunikation und Medien"; Bereich SWR - Areal auf dem Österberg; Gemarkung Tübingen

Maßstab: 1: 10 000
Reutlingen, den 14.09.2020

(Dvorak)