


Anlage

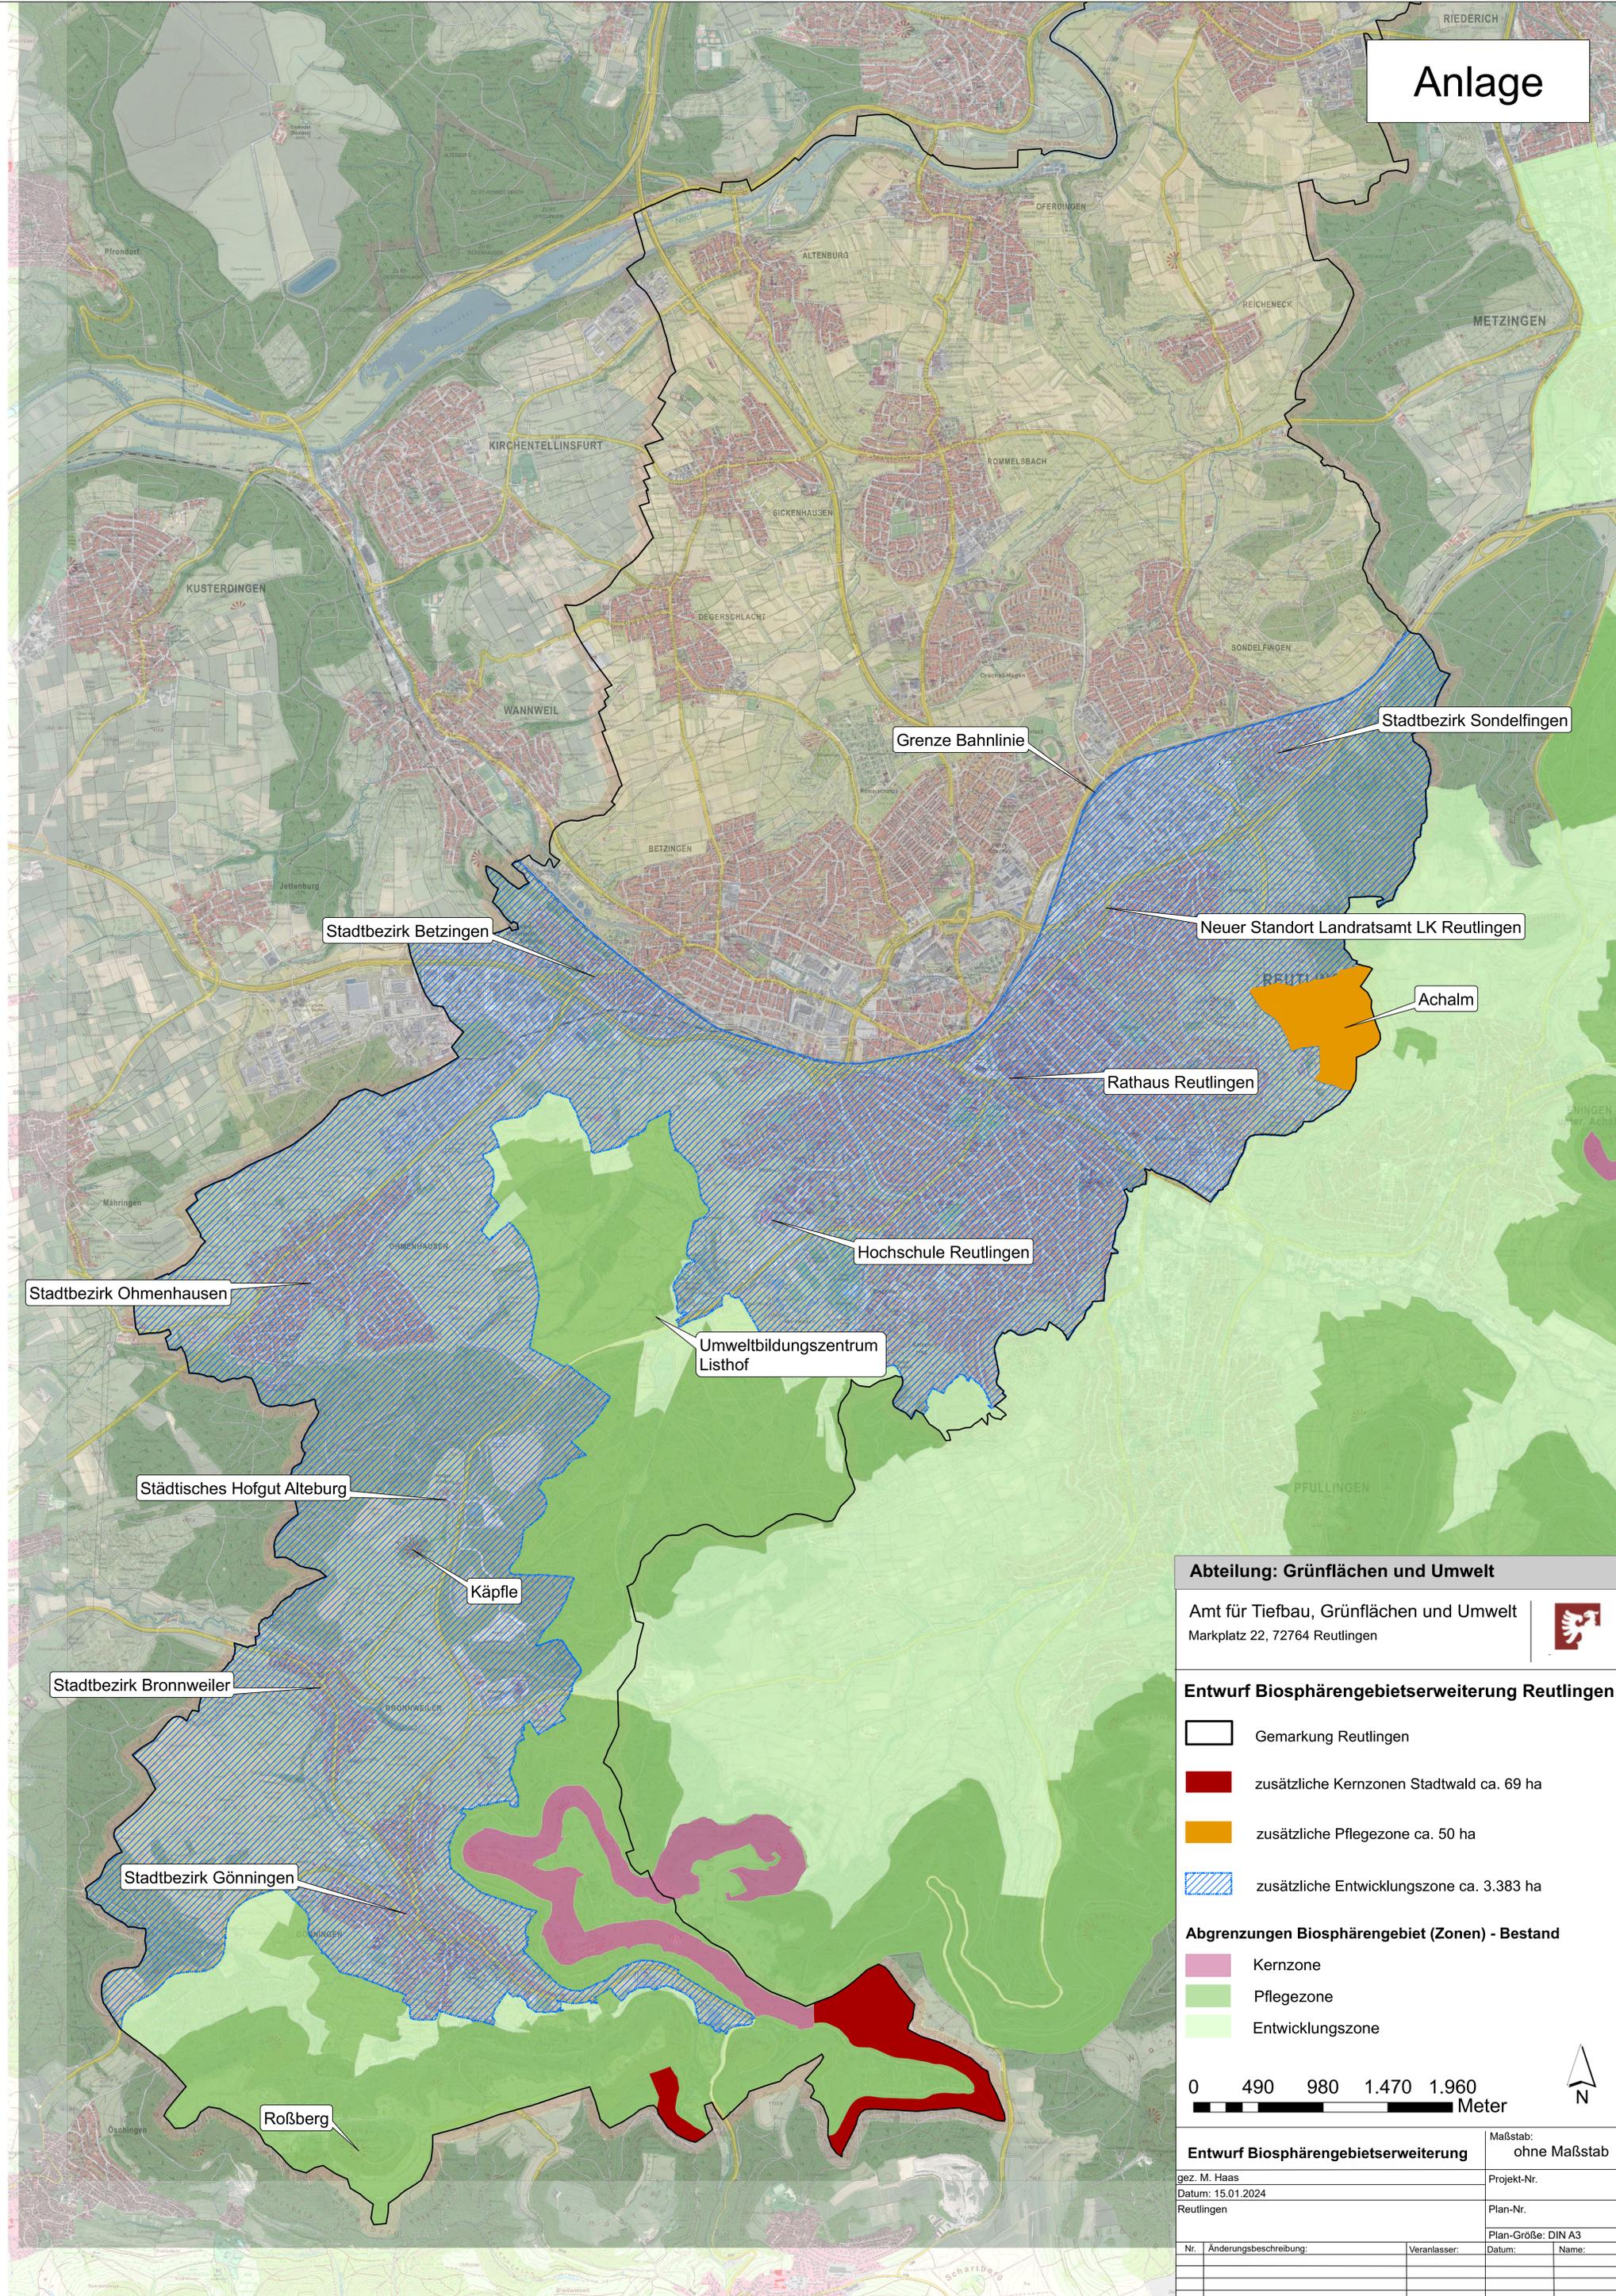

Abteilung: Grünflächen und Umwelt

Amt für Tiefbau, Grünflächen und Umwelt
Markplatz 22, 72764 Reutlingen



Entwurf Biosphärengebietserweiterung Reutlingen

-  Gemarkung Reutlingen
-  zusätzliche Kernzonen Stadtwald ca. 69 ha
-  zusätzliche Pflegezone ca. 50 ha
-  zusätzliche Entwicklungszone ca. 3.383 ha

Abgrenzungen Biosphärengebiet (Zonen) - Bestand

-  Kernzone
-  Pflegezone
-  Entwicklungszone

0 490 980 1.470 1.960 Meter



Entwurf Biosphärengebietserweiterung		Maßstab: ohne Maßstab	
gez. M. Haas		Projekt-Nr.	
Datum: 15.01.2024		Plan-Nr.	
Reutlingen		Plan-Größe: DIN A3	
Nr.	Änderungsbeschreibung:	Veranlasser:	Datum: