






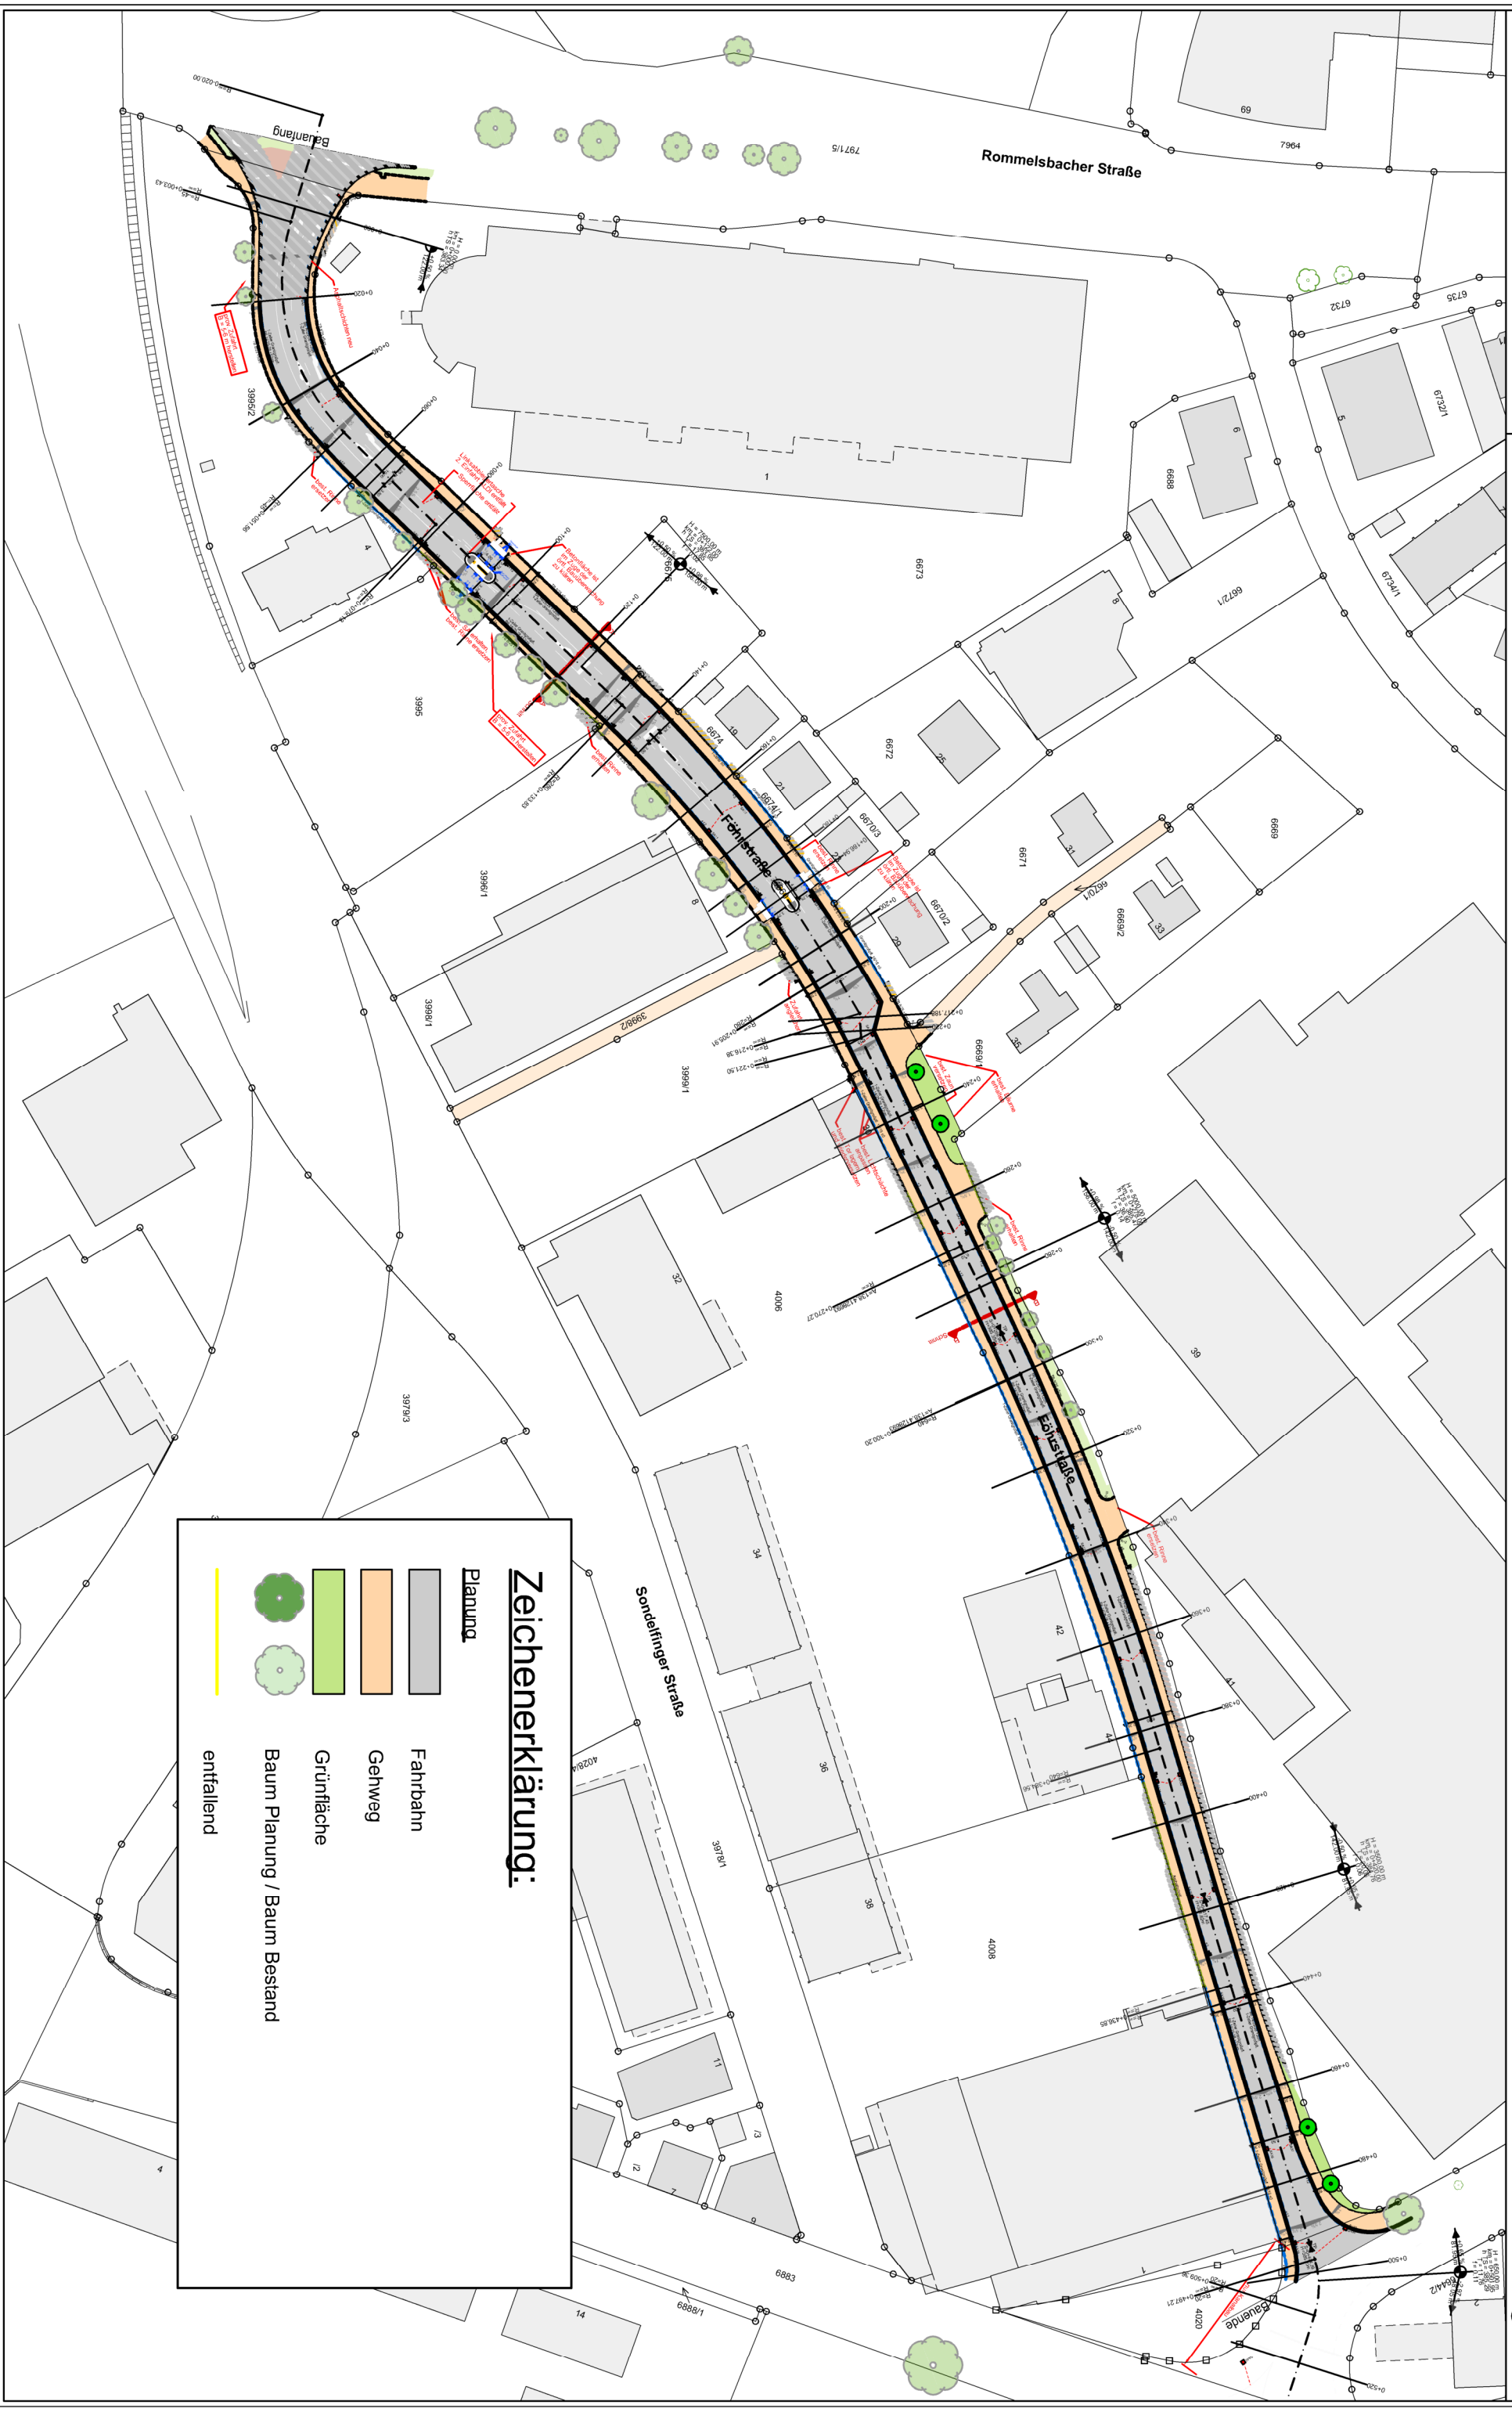


Kanalbau in der Föhrstraße und Sondelfinger Straße Sanierung und Umgestaltung der Föhrstraße Übersichtslageplan Straßenbau

30.07.2024

Anlage 3



Planung

-  Fahrbahn
-  Gehweg
-  Grünfläche
-  Baum Planung / Baum Bestand
-  entfallend