


# Anlage 3

GR-Drs 24/034/01

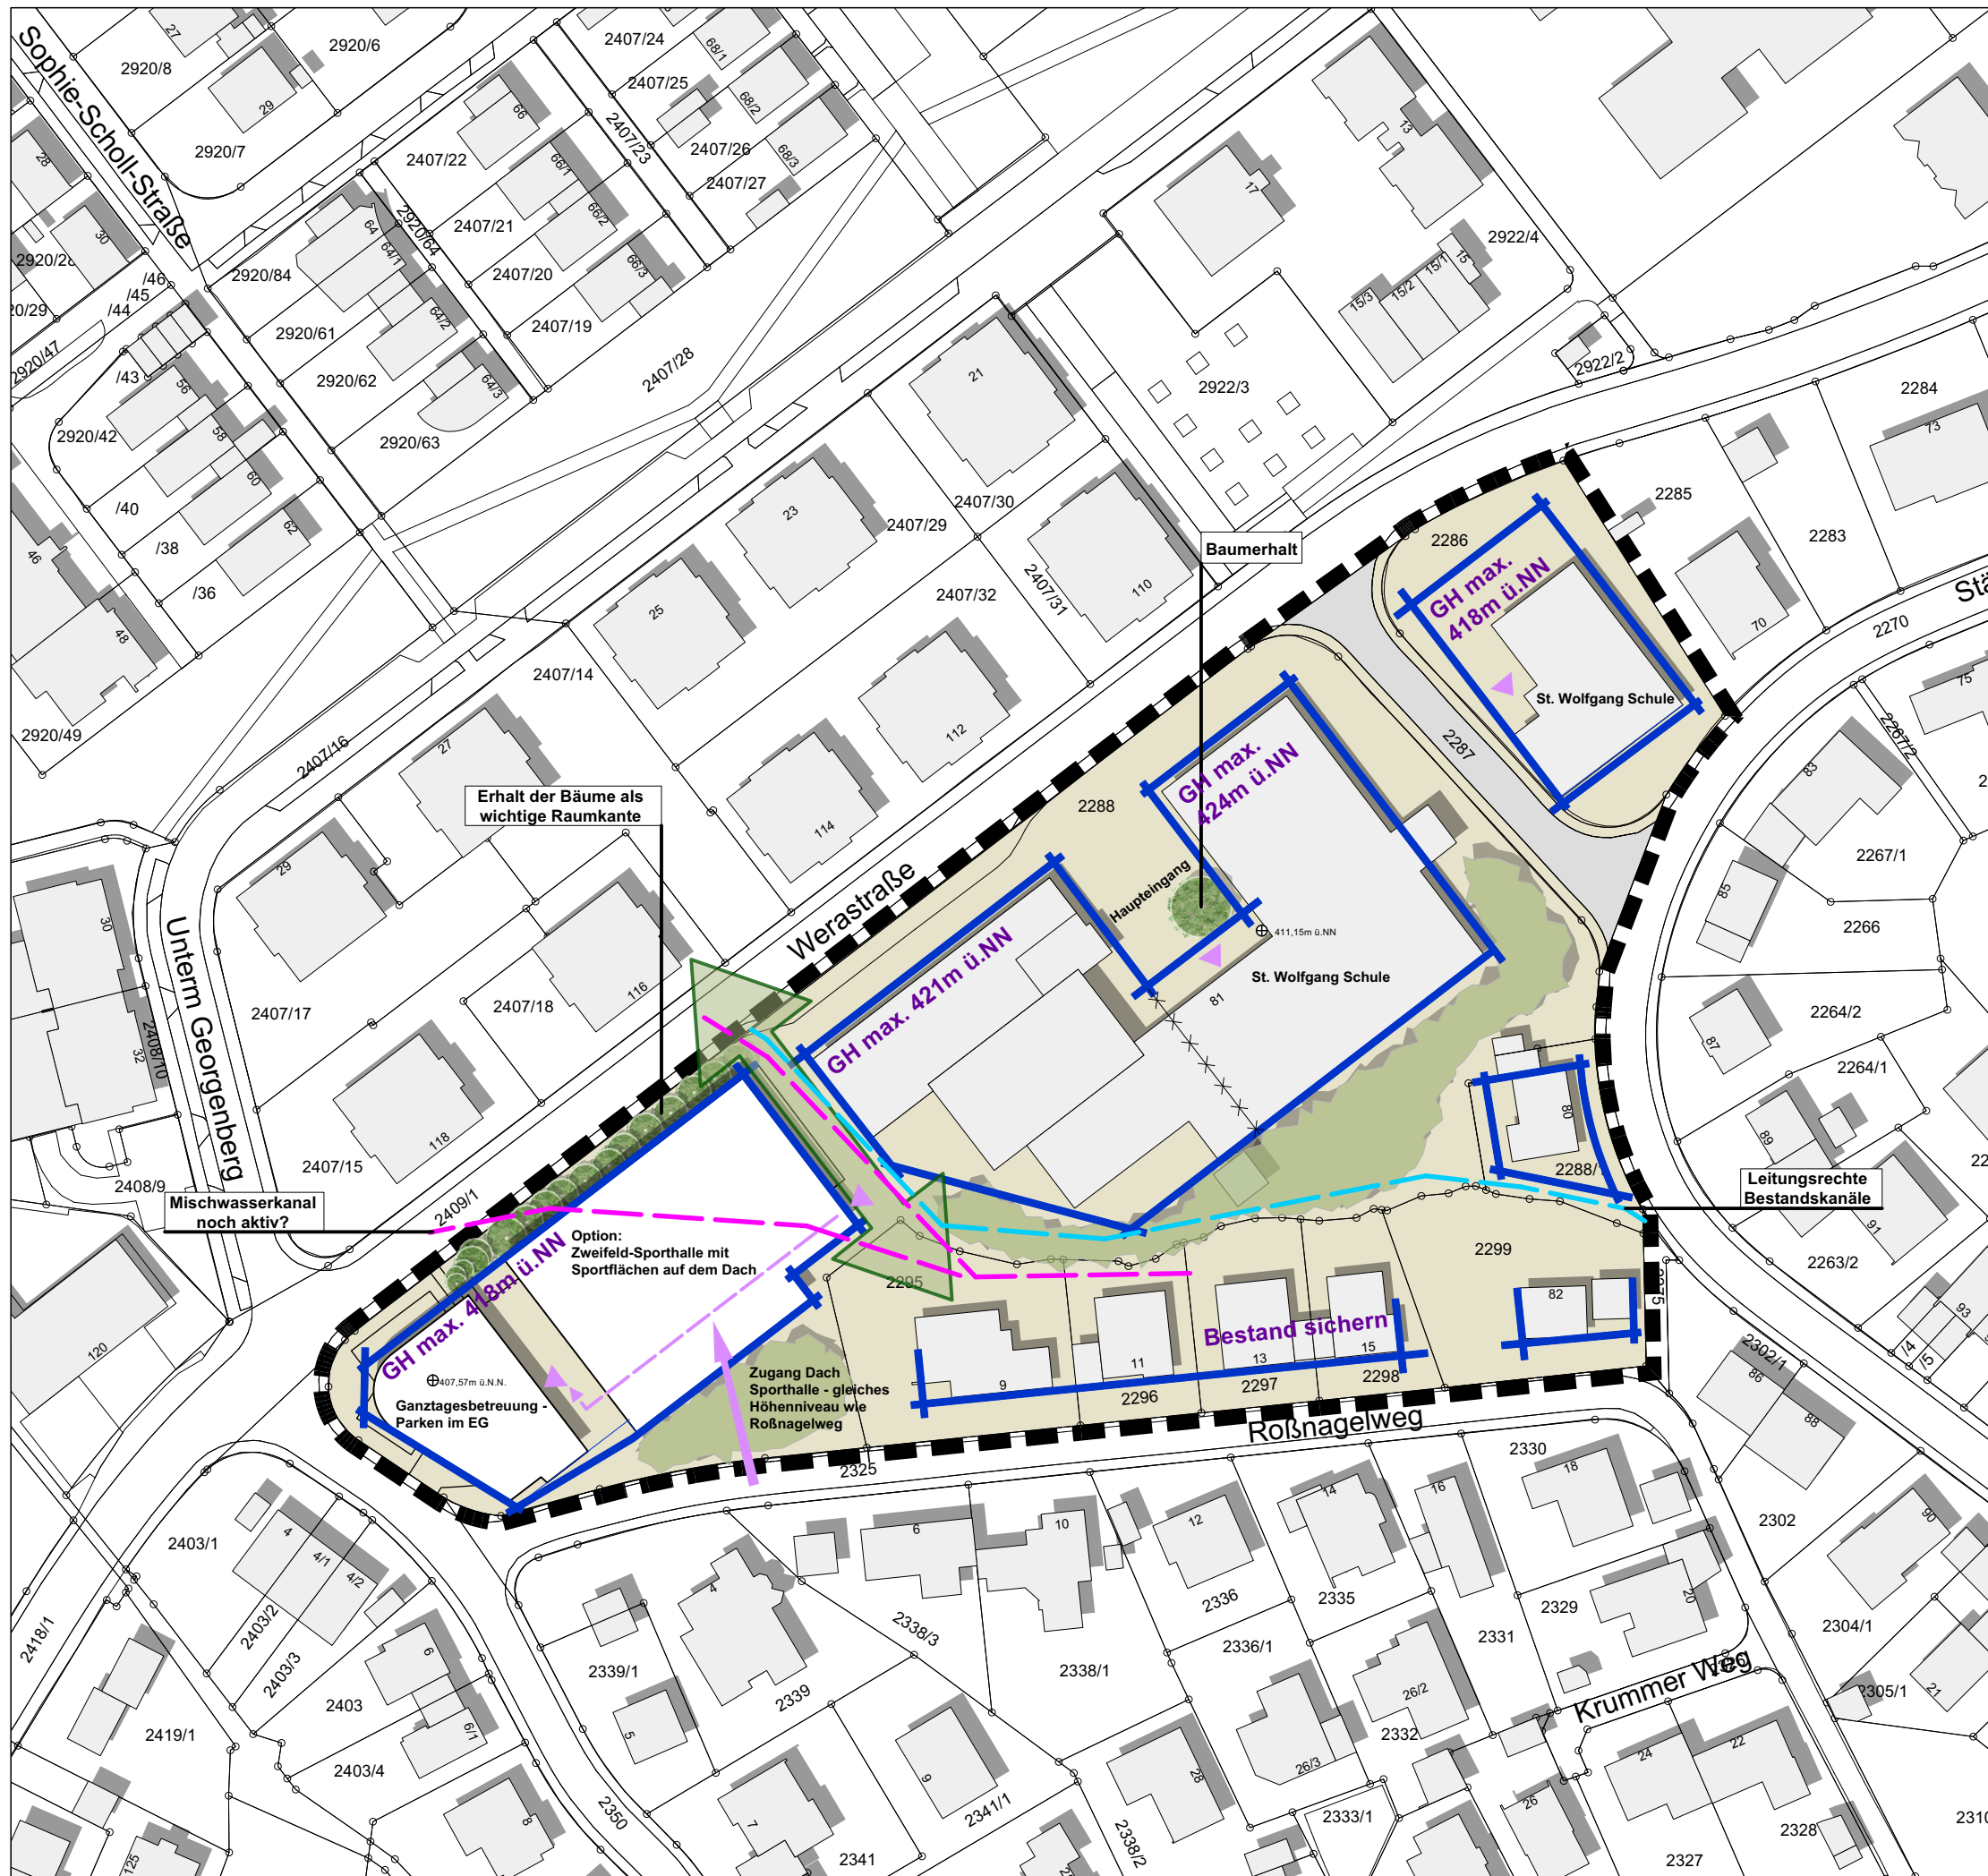

Projekt	Bebauungsplan "1. Änderung Weihergärten"
Planinhalt	<b>Städtebauliches Konzept</b>
Auftraggeber	Stiftung Katholische freie Schulen der Diözese Rottenburg-Stuttgart
Datum	23.01.2024
Maßstab	M 1: 1000 (DIN A3)

