


Anlage 3 Nachpflanzungen Stadtgebiet

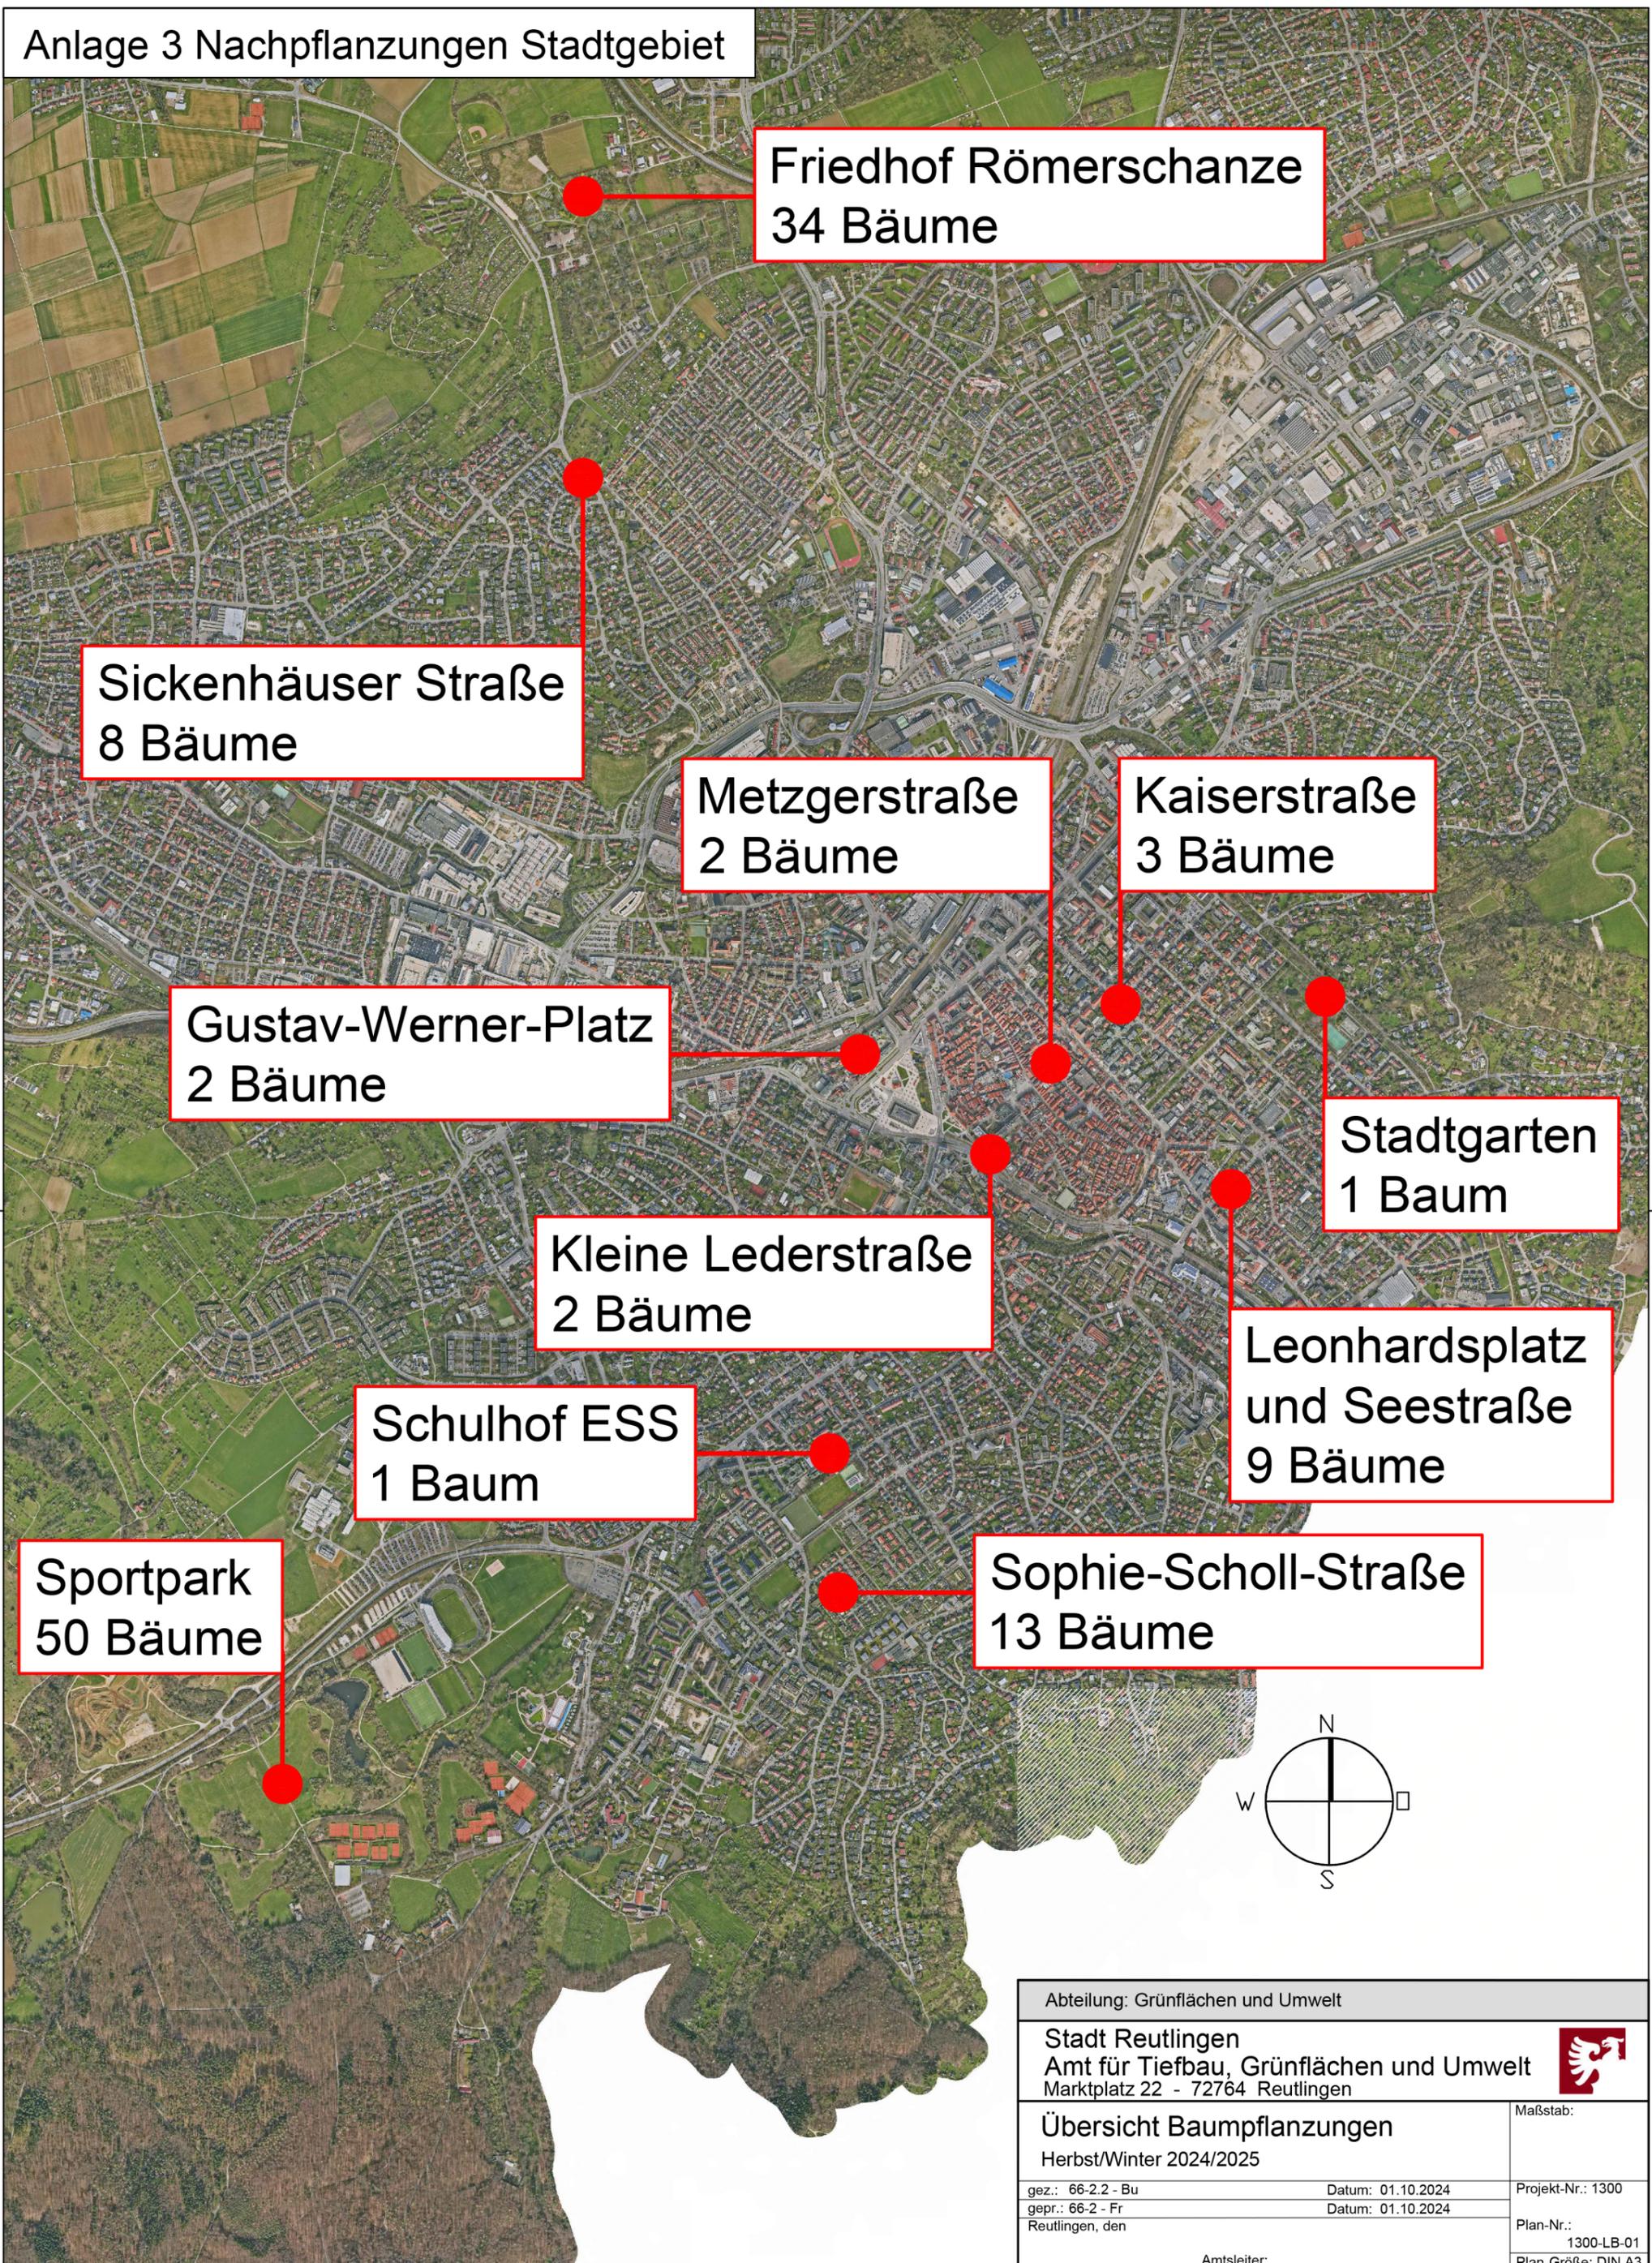

Friedhof Römerschanze
34 Bäume

Sickenhäuser Straße
8 Bäume

Metzgerstraße
2 Bäume

Kaiserstraße
3 Bäume

Gustav-Werner-Platz
2 Bäume

Stadtgarten
1 Baum


Kleine Lederstraße
2 Bäume

Leonhardsplatz
und Seestraße
9 Bäume

Schulhof ESS
1 Baum

Sportpark
50 Bäume

Sophie-Scholl-Straße
13 Bäume

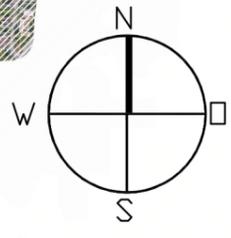

Abteilung: Grünflächen und Umwelt		
Stadt Reutlingen Amt für Tiefbau, Grünflächen und Umwelt Marktplatz 22 - 72764 Reutlingen		
Übersicht Baumpflanzungen Herbst/Winter 2024/2025		Maßstab:
gez.: 66-2.2 - Bu	Datum: 01.10.2024	Projekt-Nr.: 1300
gepr.: 66-2 - Fr	Datum: 01.10.2024	Plan-Nr.: 1300-LB-01
Reutlingen, den	Amtsleiter:	Plan-Größe: DIN A3