


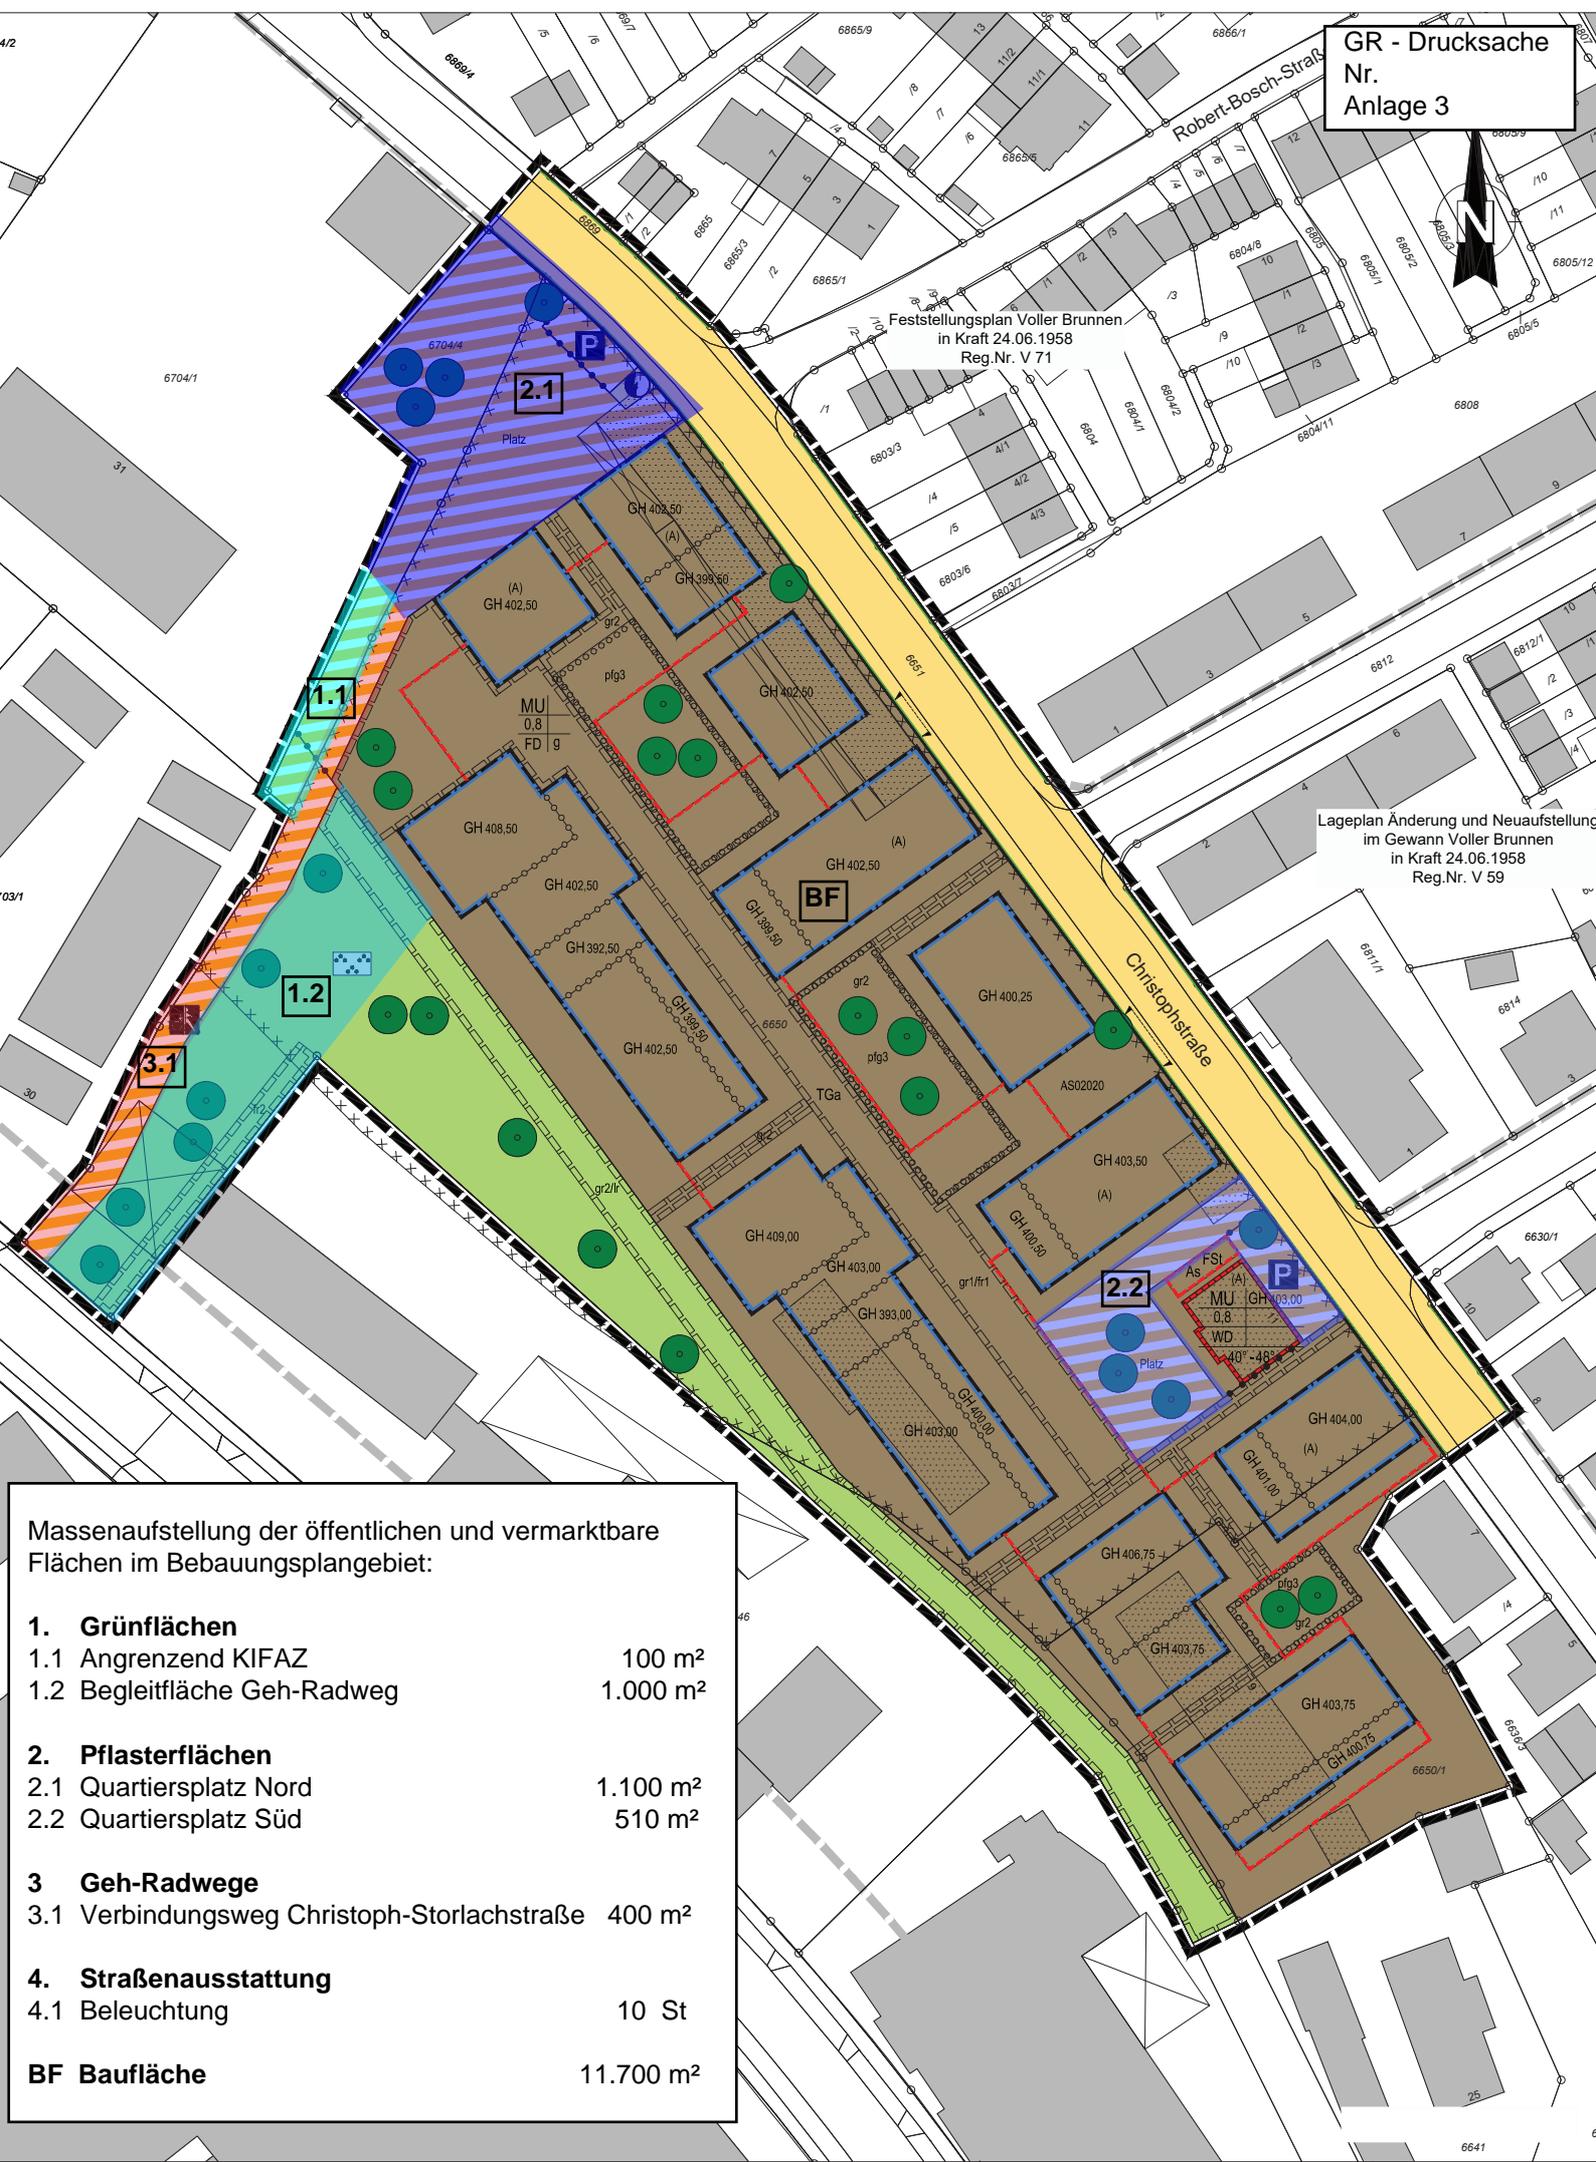

Feststellungsplan Voller Brunnen  
in Kraft 24.06.1958  
Reg.Nr. V 71

Lageplan Änderung und Neuaufstellung  
im Gewinn Voller Brunnen  
in Kraft 24.06.1958  
Reg.Nr. V 59



Massenaufstellung der öffentlichen und vermarktbare  
Flächen im Bebauungsplangebiet:

<b>1. Grünflächen</b>	
1.1 Angrenzend KIFAZ	100 m <sup>2</sup>
1.2 Begleitfläche Geh-Radweg	1.000 m <sup>2</sup>
<b>2. Pflasterflächen</b>	
2.1 Quartiersplatz Nord	1.100 m <sup>2</sup>
2.2 Quartiersplatz Süd	510 m <sup>2</sup>
<b>3 Geh-Radwege</b>	
3.1 Verbindungsweg Christoph-Storlachstraße	400 m <sup>2</sup>
<b>4. Straßenausstattung</b>	
4.1 Beleuchtung	10 St
<b>BF Baufläche</b>	11.700 m <sup>2</sup>