




**Reutlingen**

Baudezernat -  
Amt für Tiefbau, Grünflächen und Umwelt

# Fahrbahndeckensanierung Lichtensteinstraße RT-Gönningen

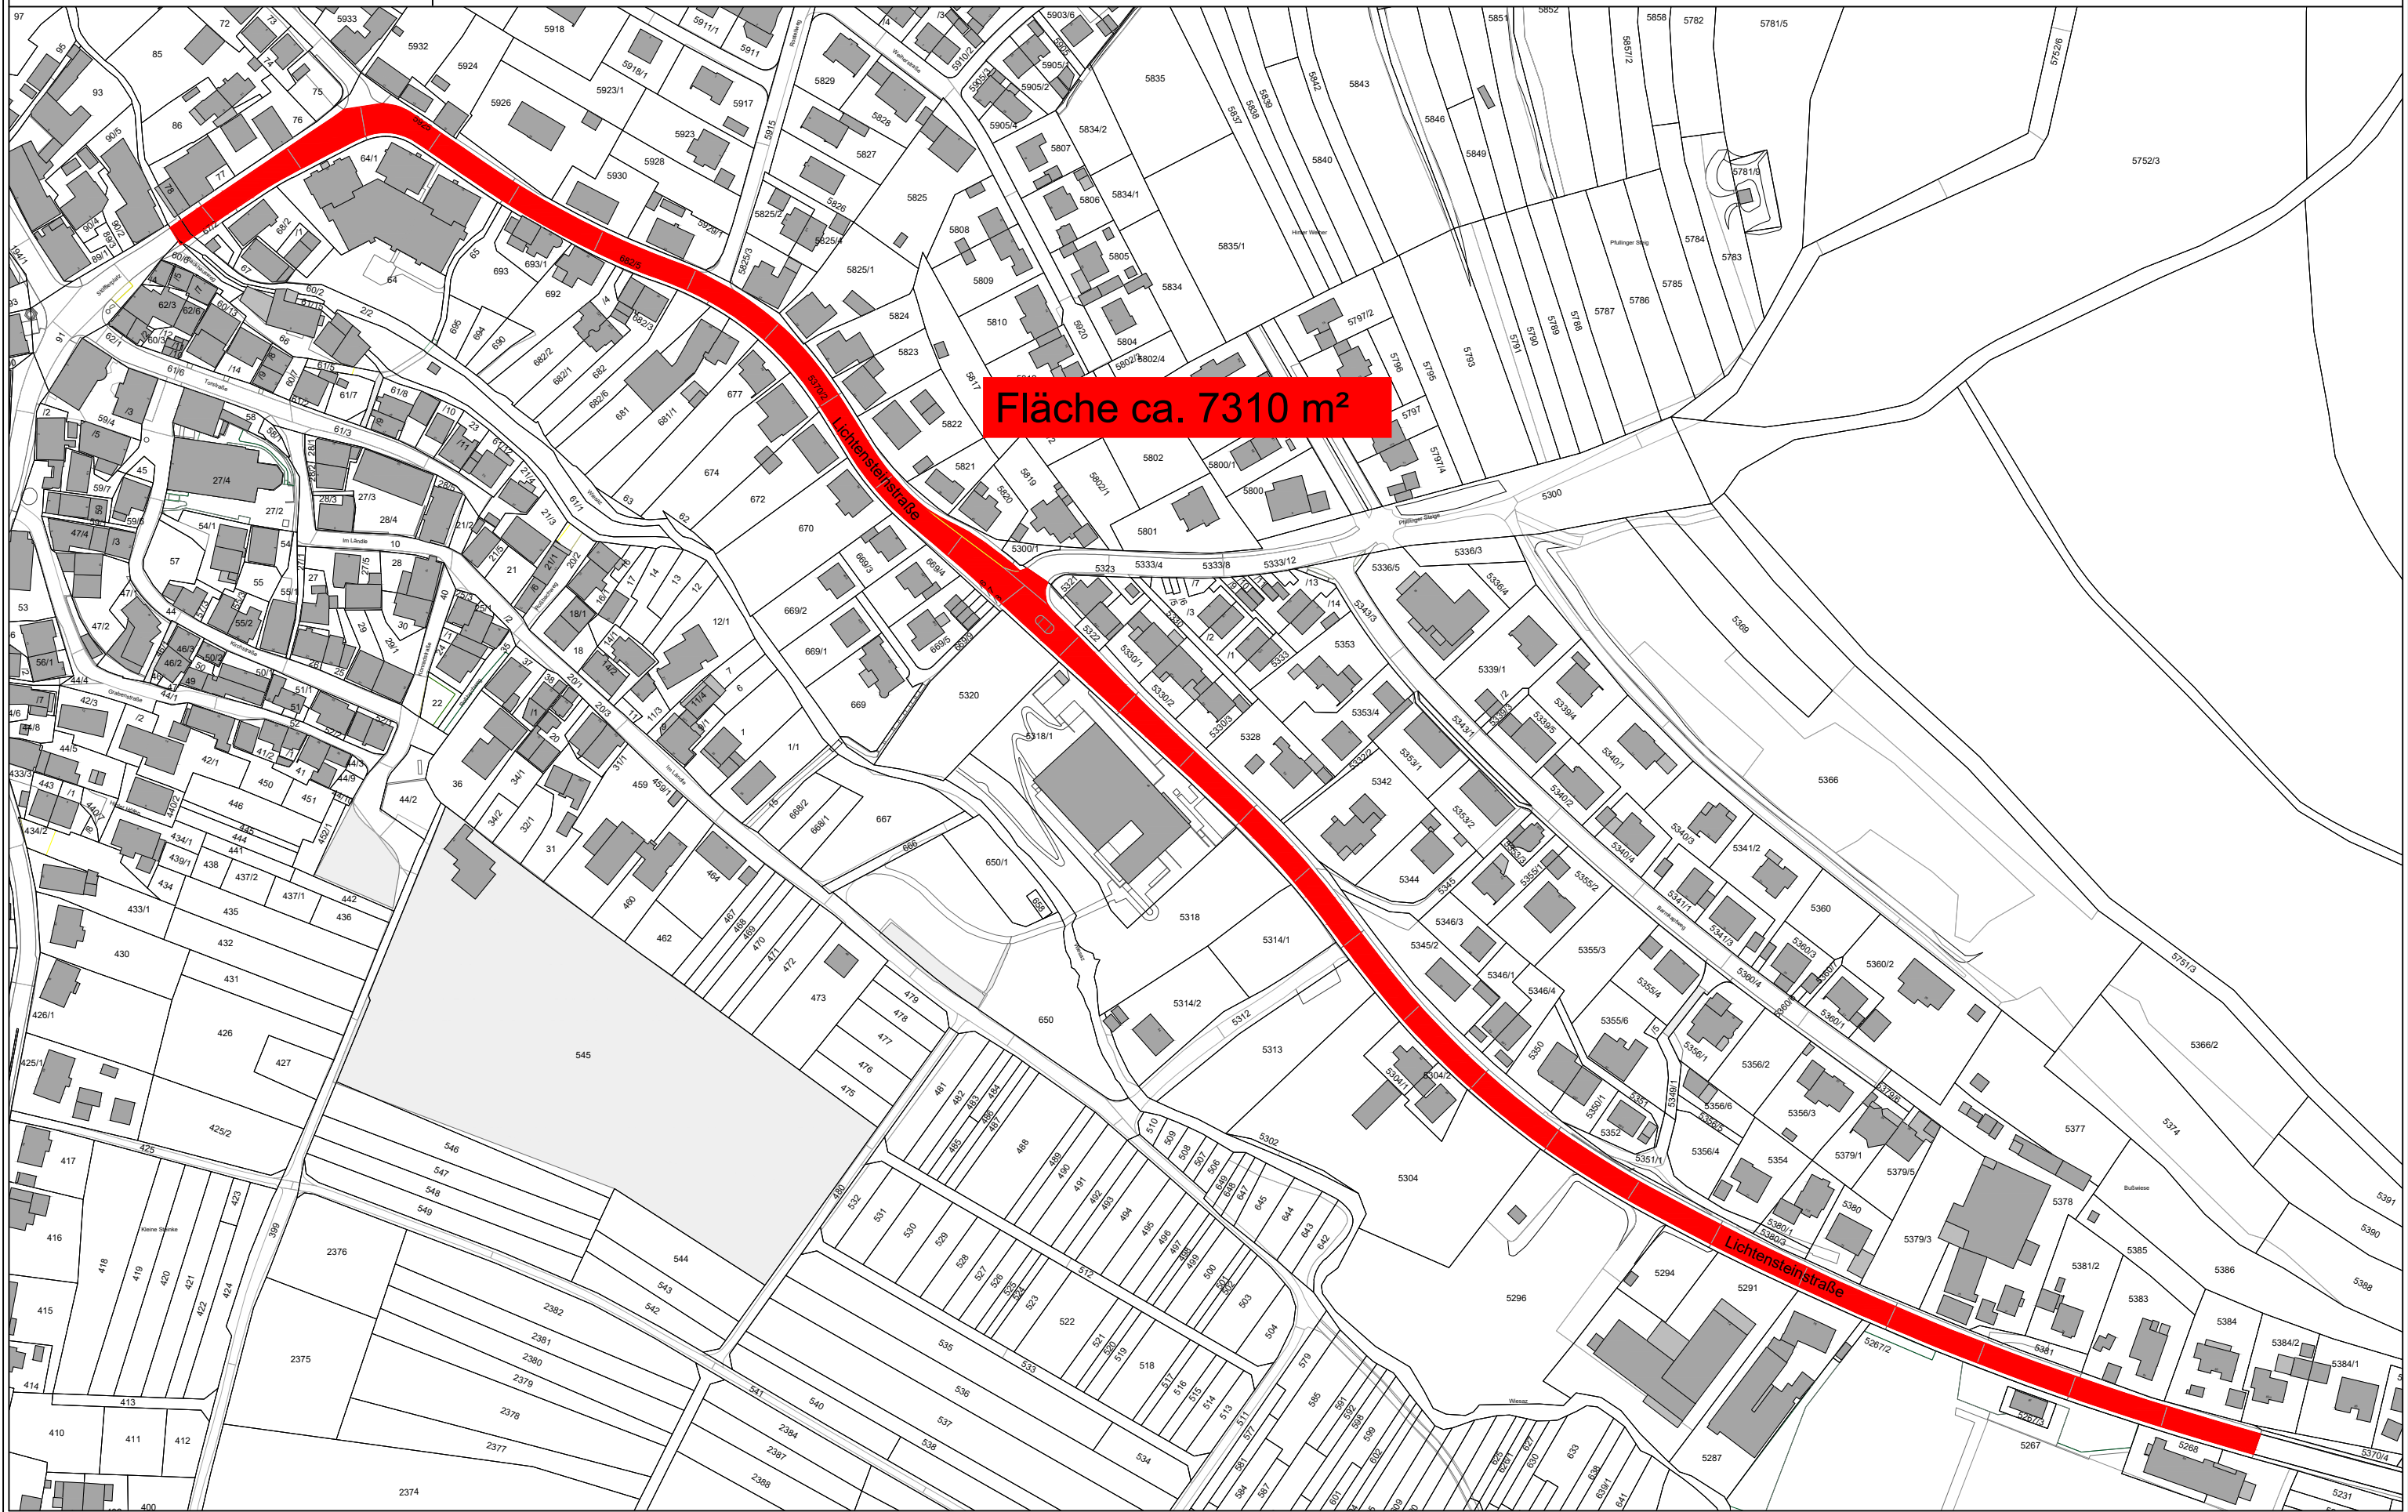

Fläche ca. 7310 m<sup>2</sup>