








**ERRICHTUNG EINES 14- GESCHOSSIGEN GESCHÄFTSHAUSES
MIT HOTEL-, BOARDINGHOUSE- UND GASTRONOMIENUTZUNG
UND ZWEIFGESCHOSSIGER TIEFGARAGE**

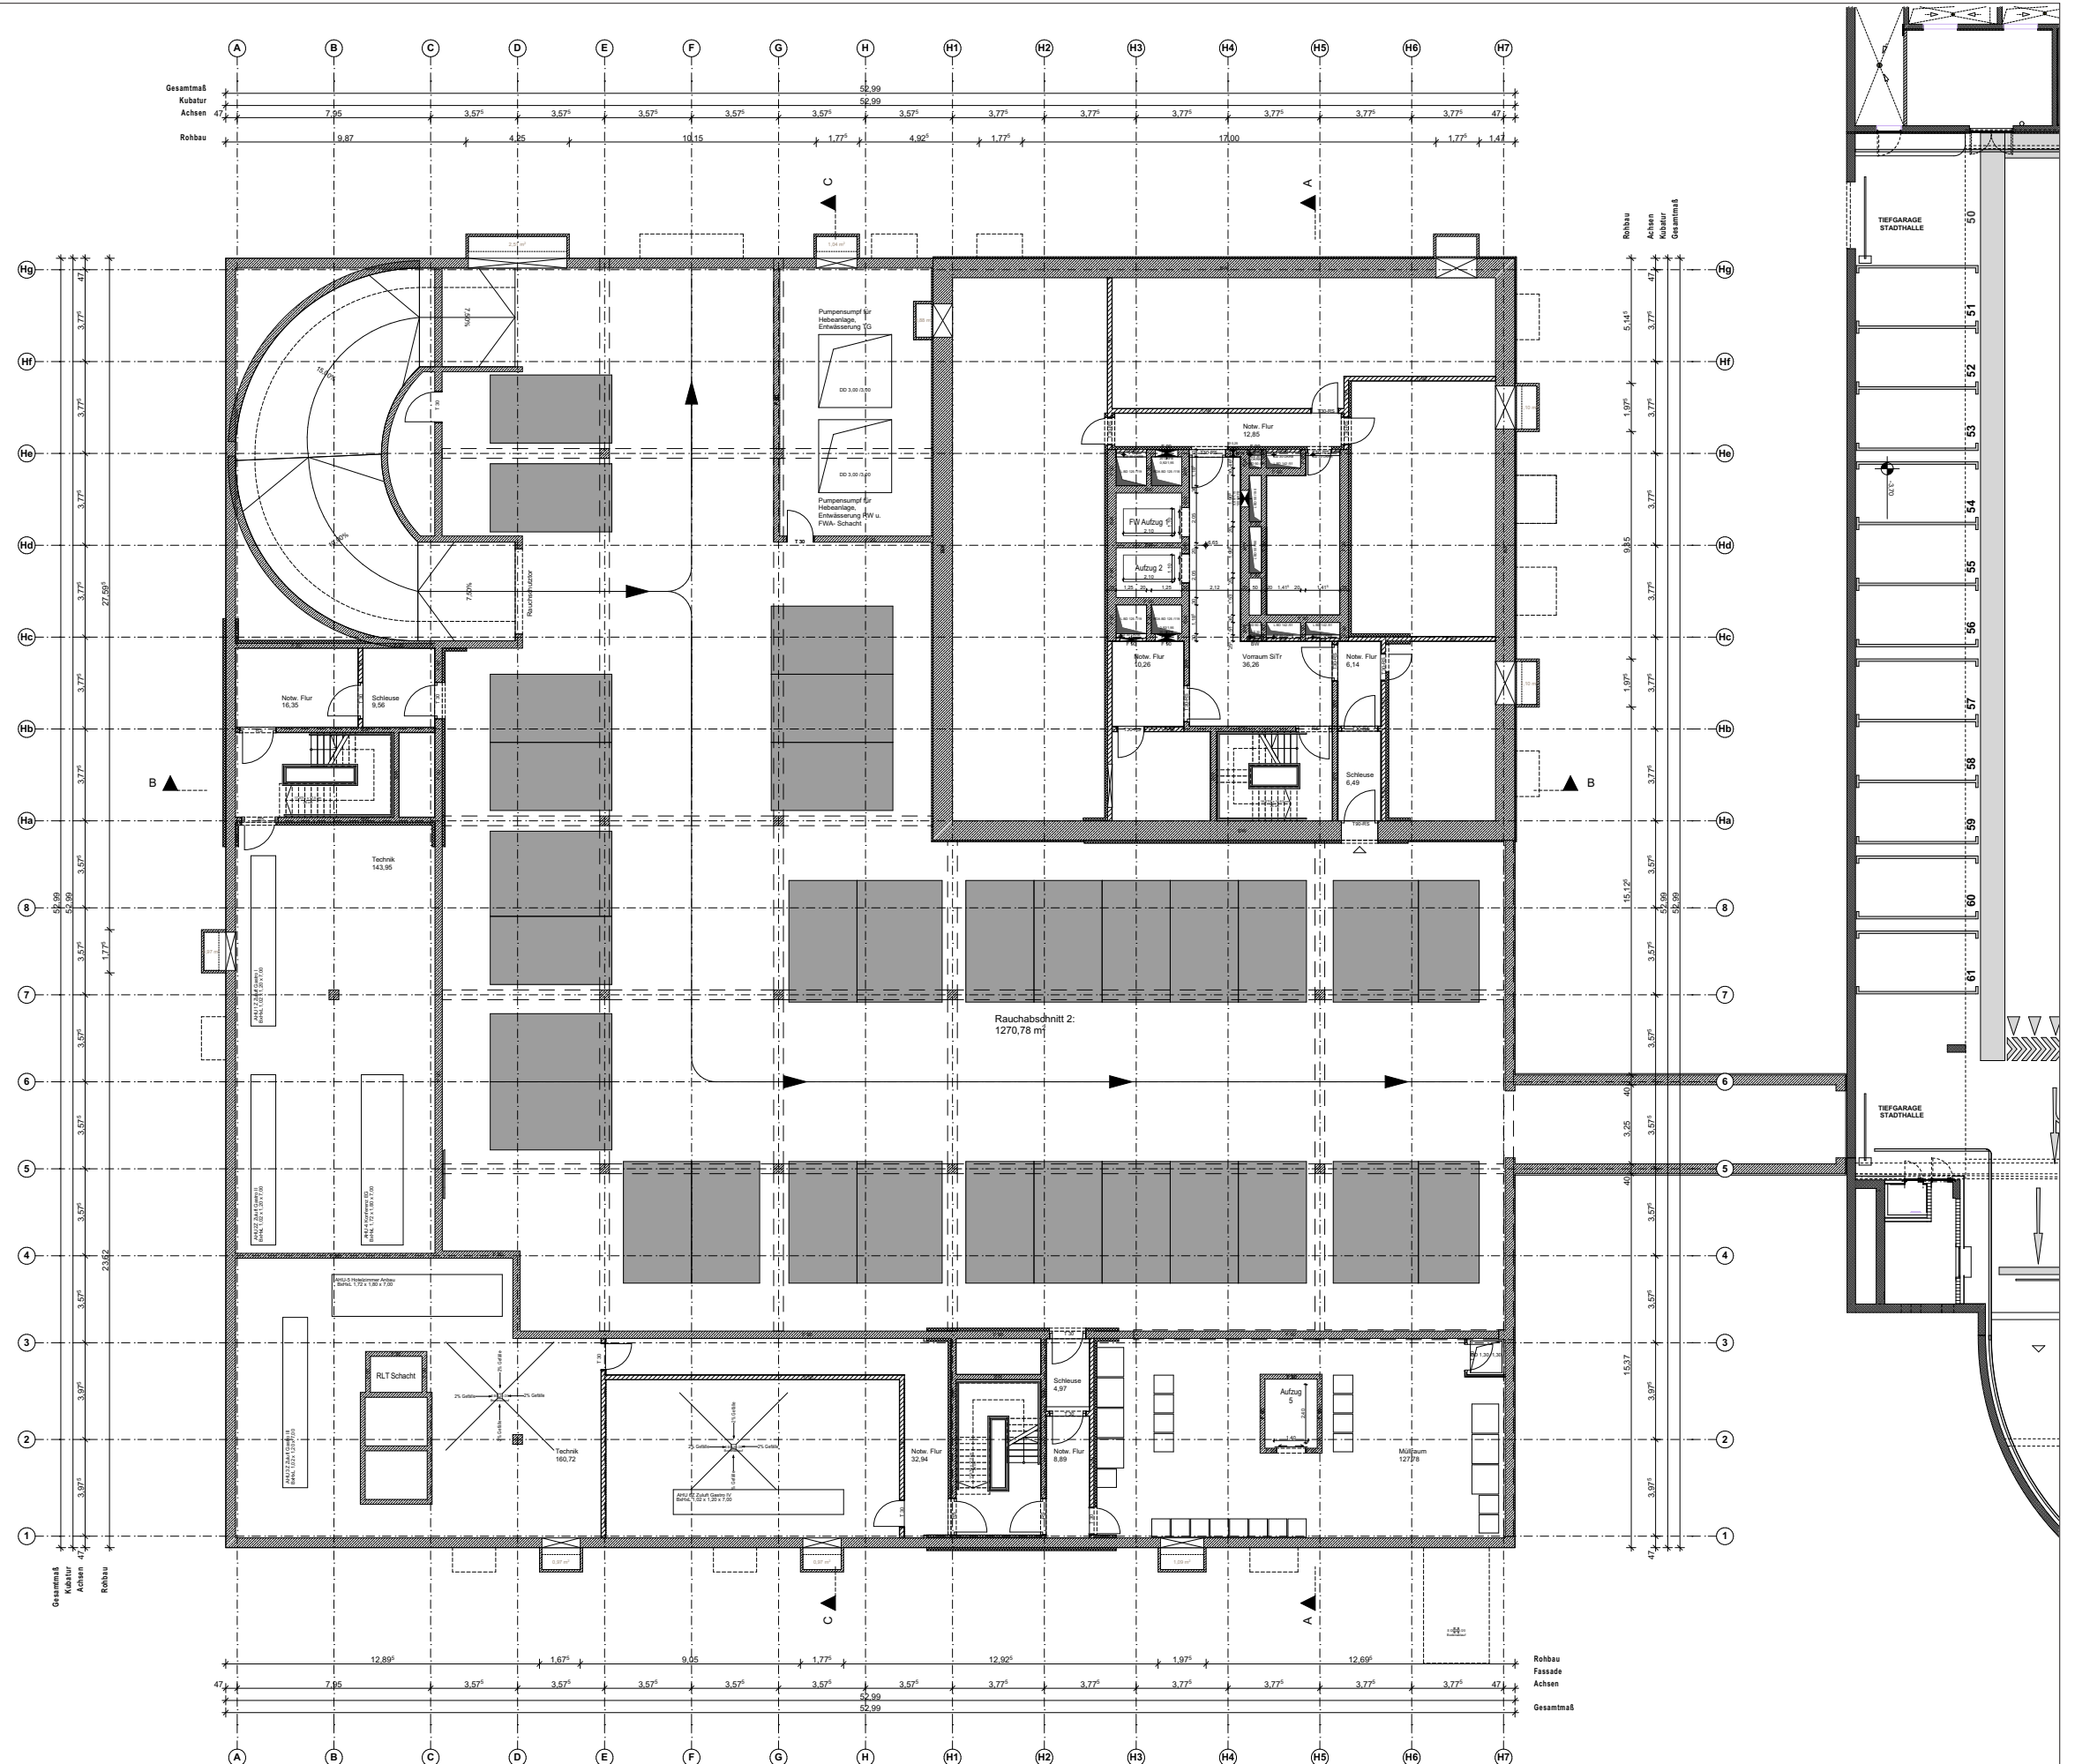

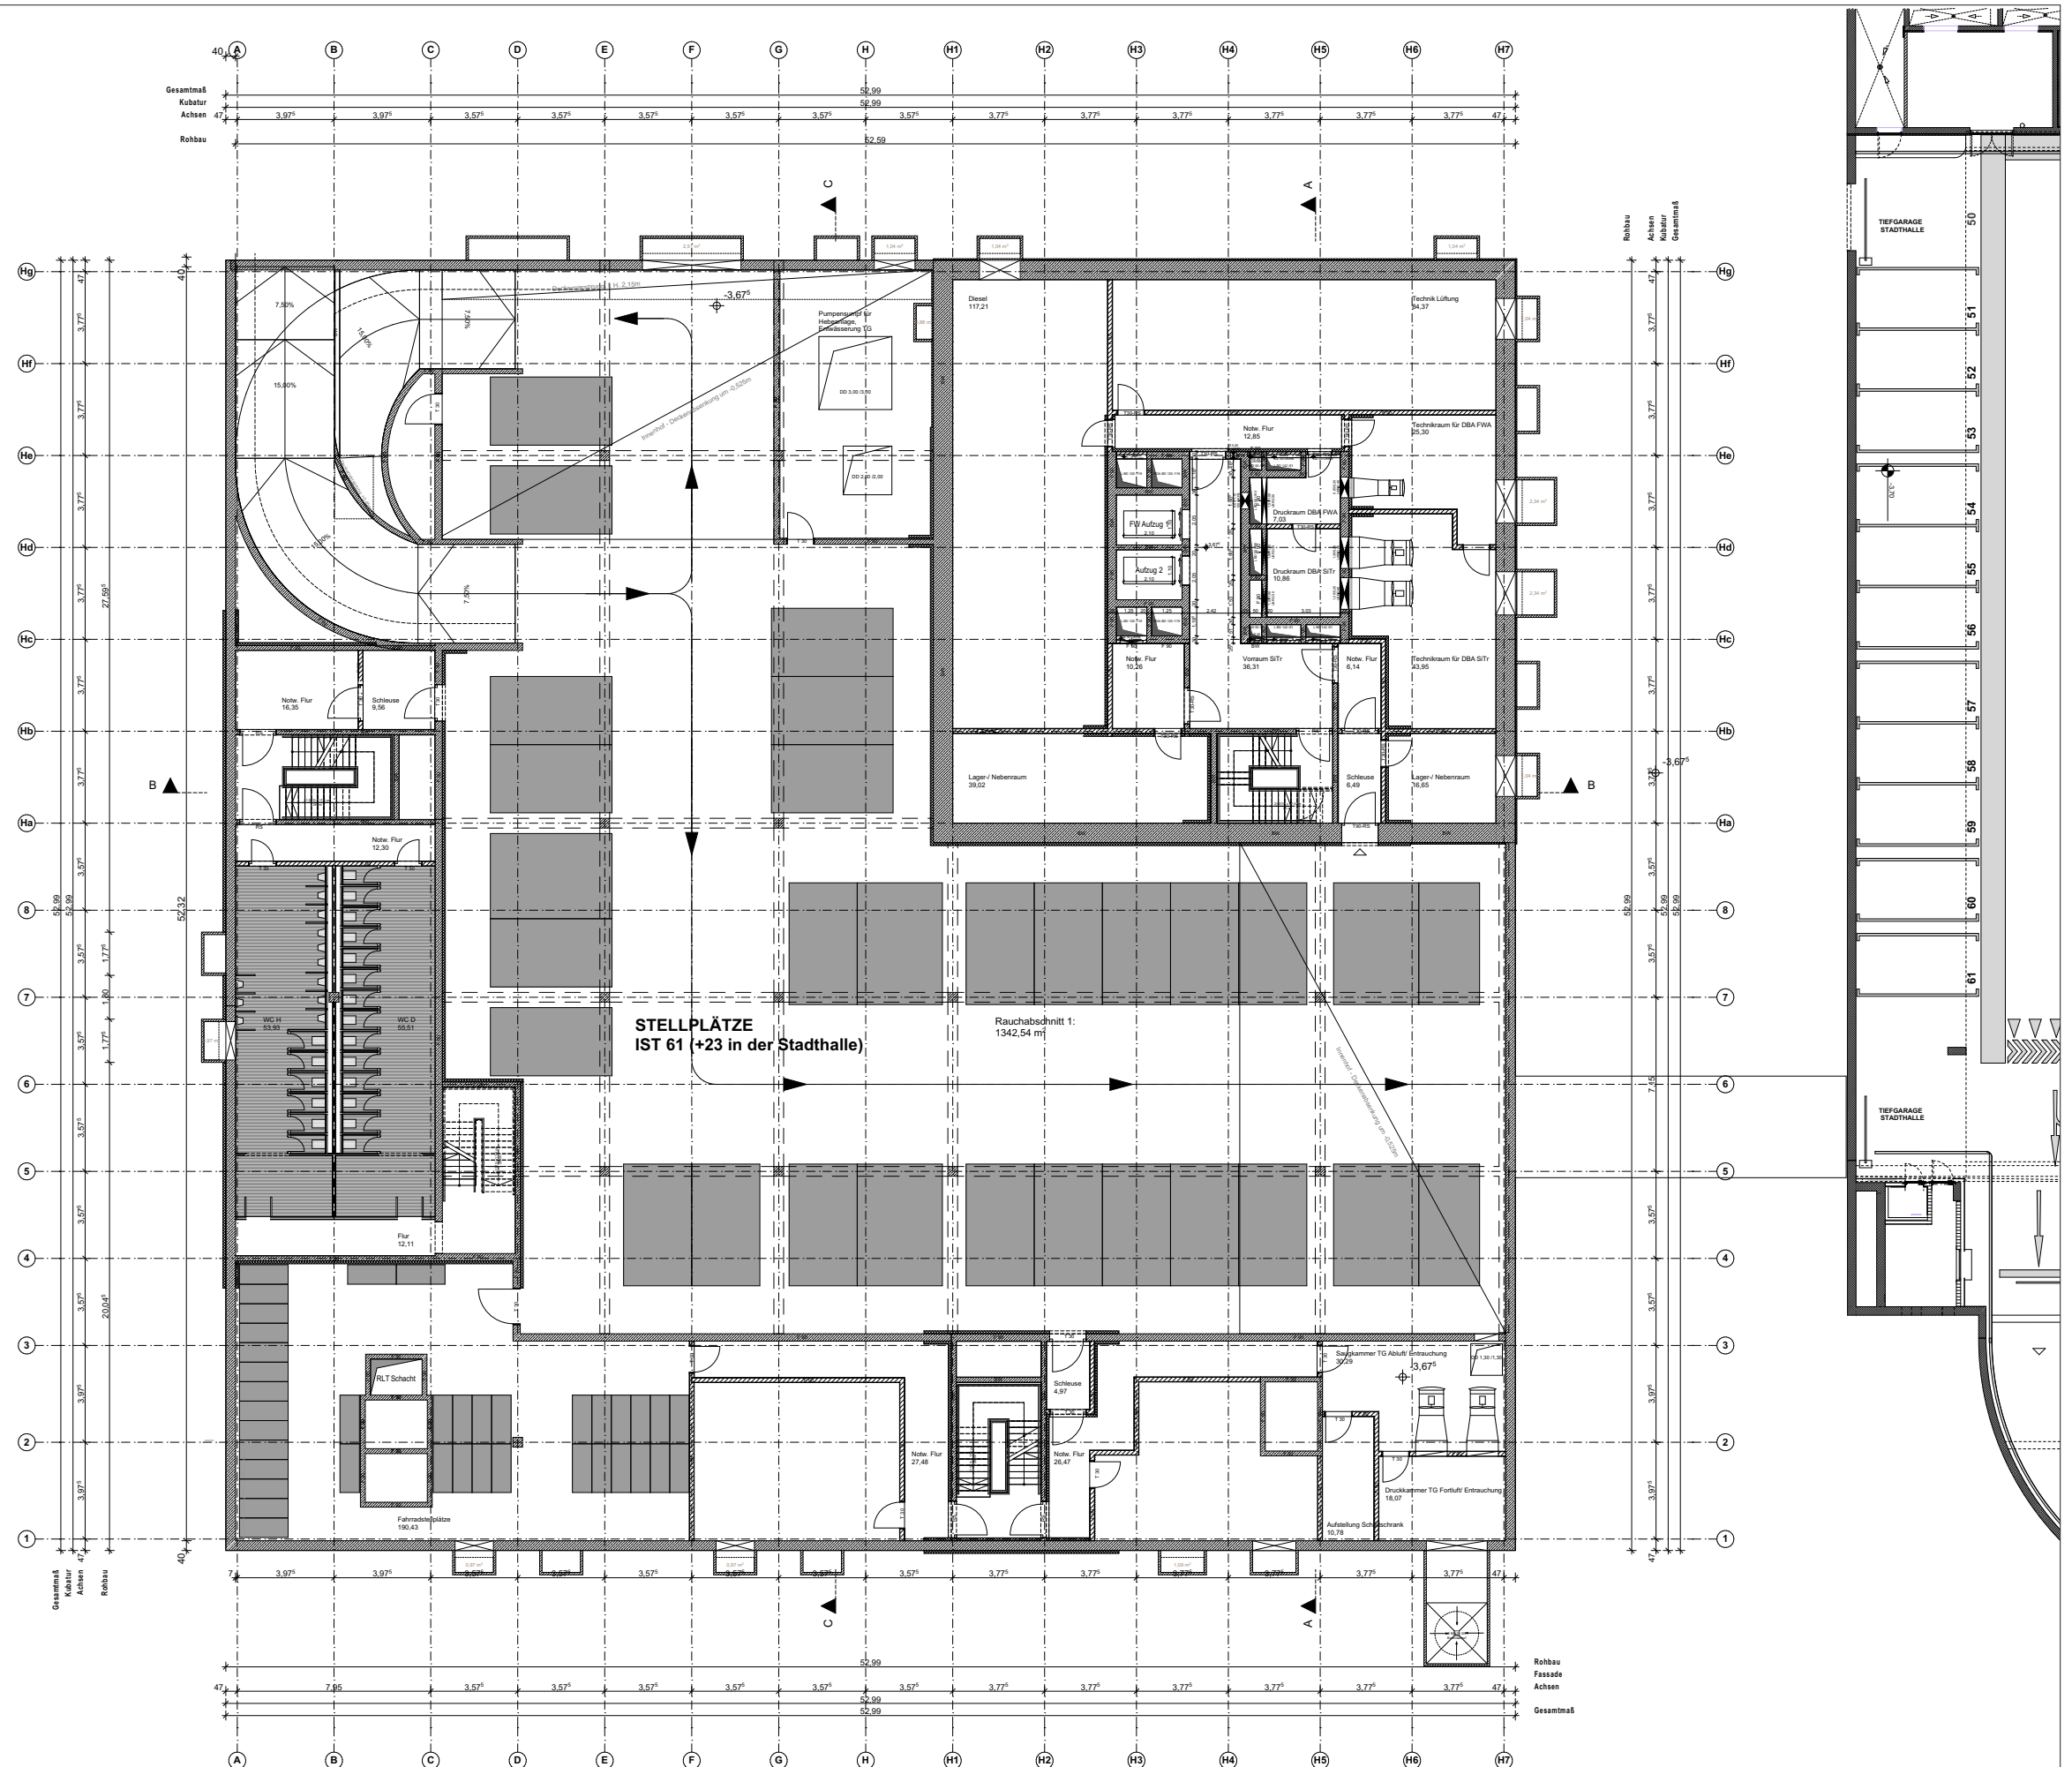


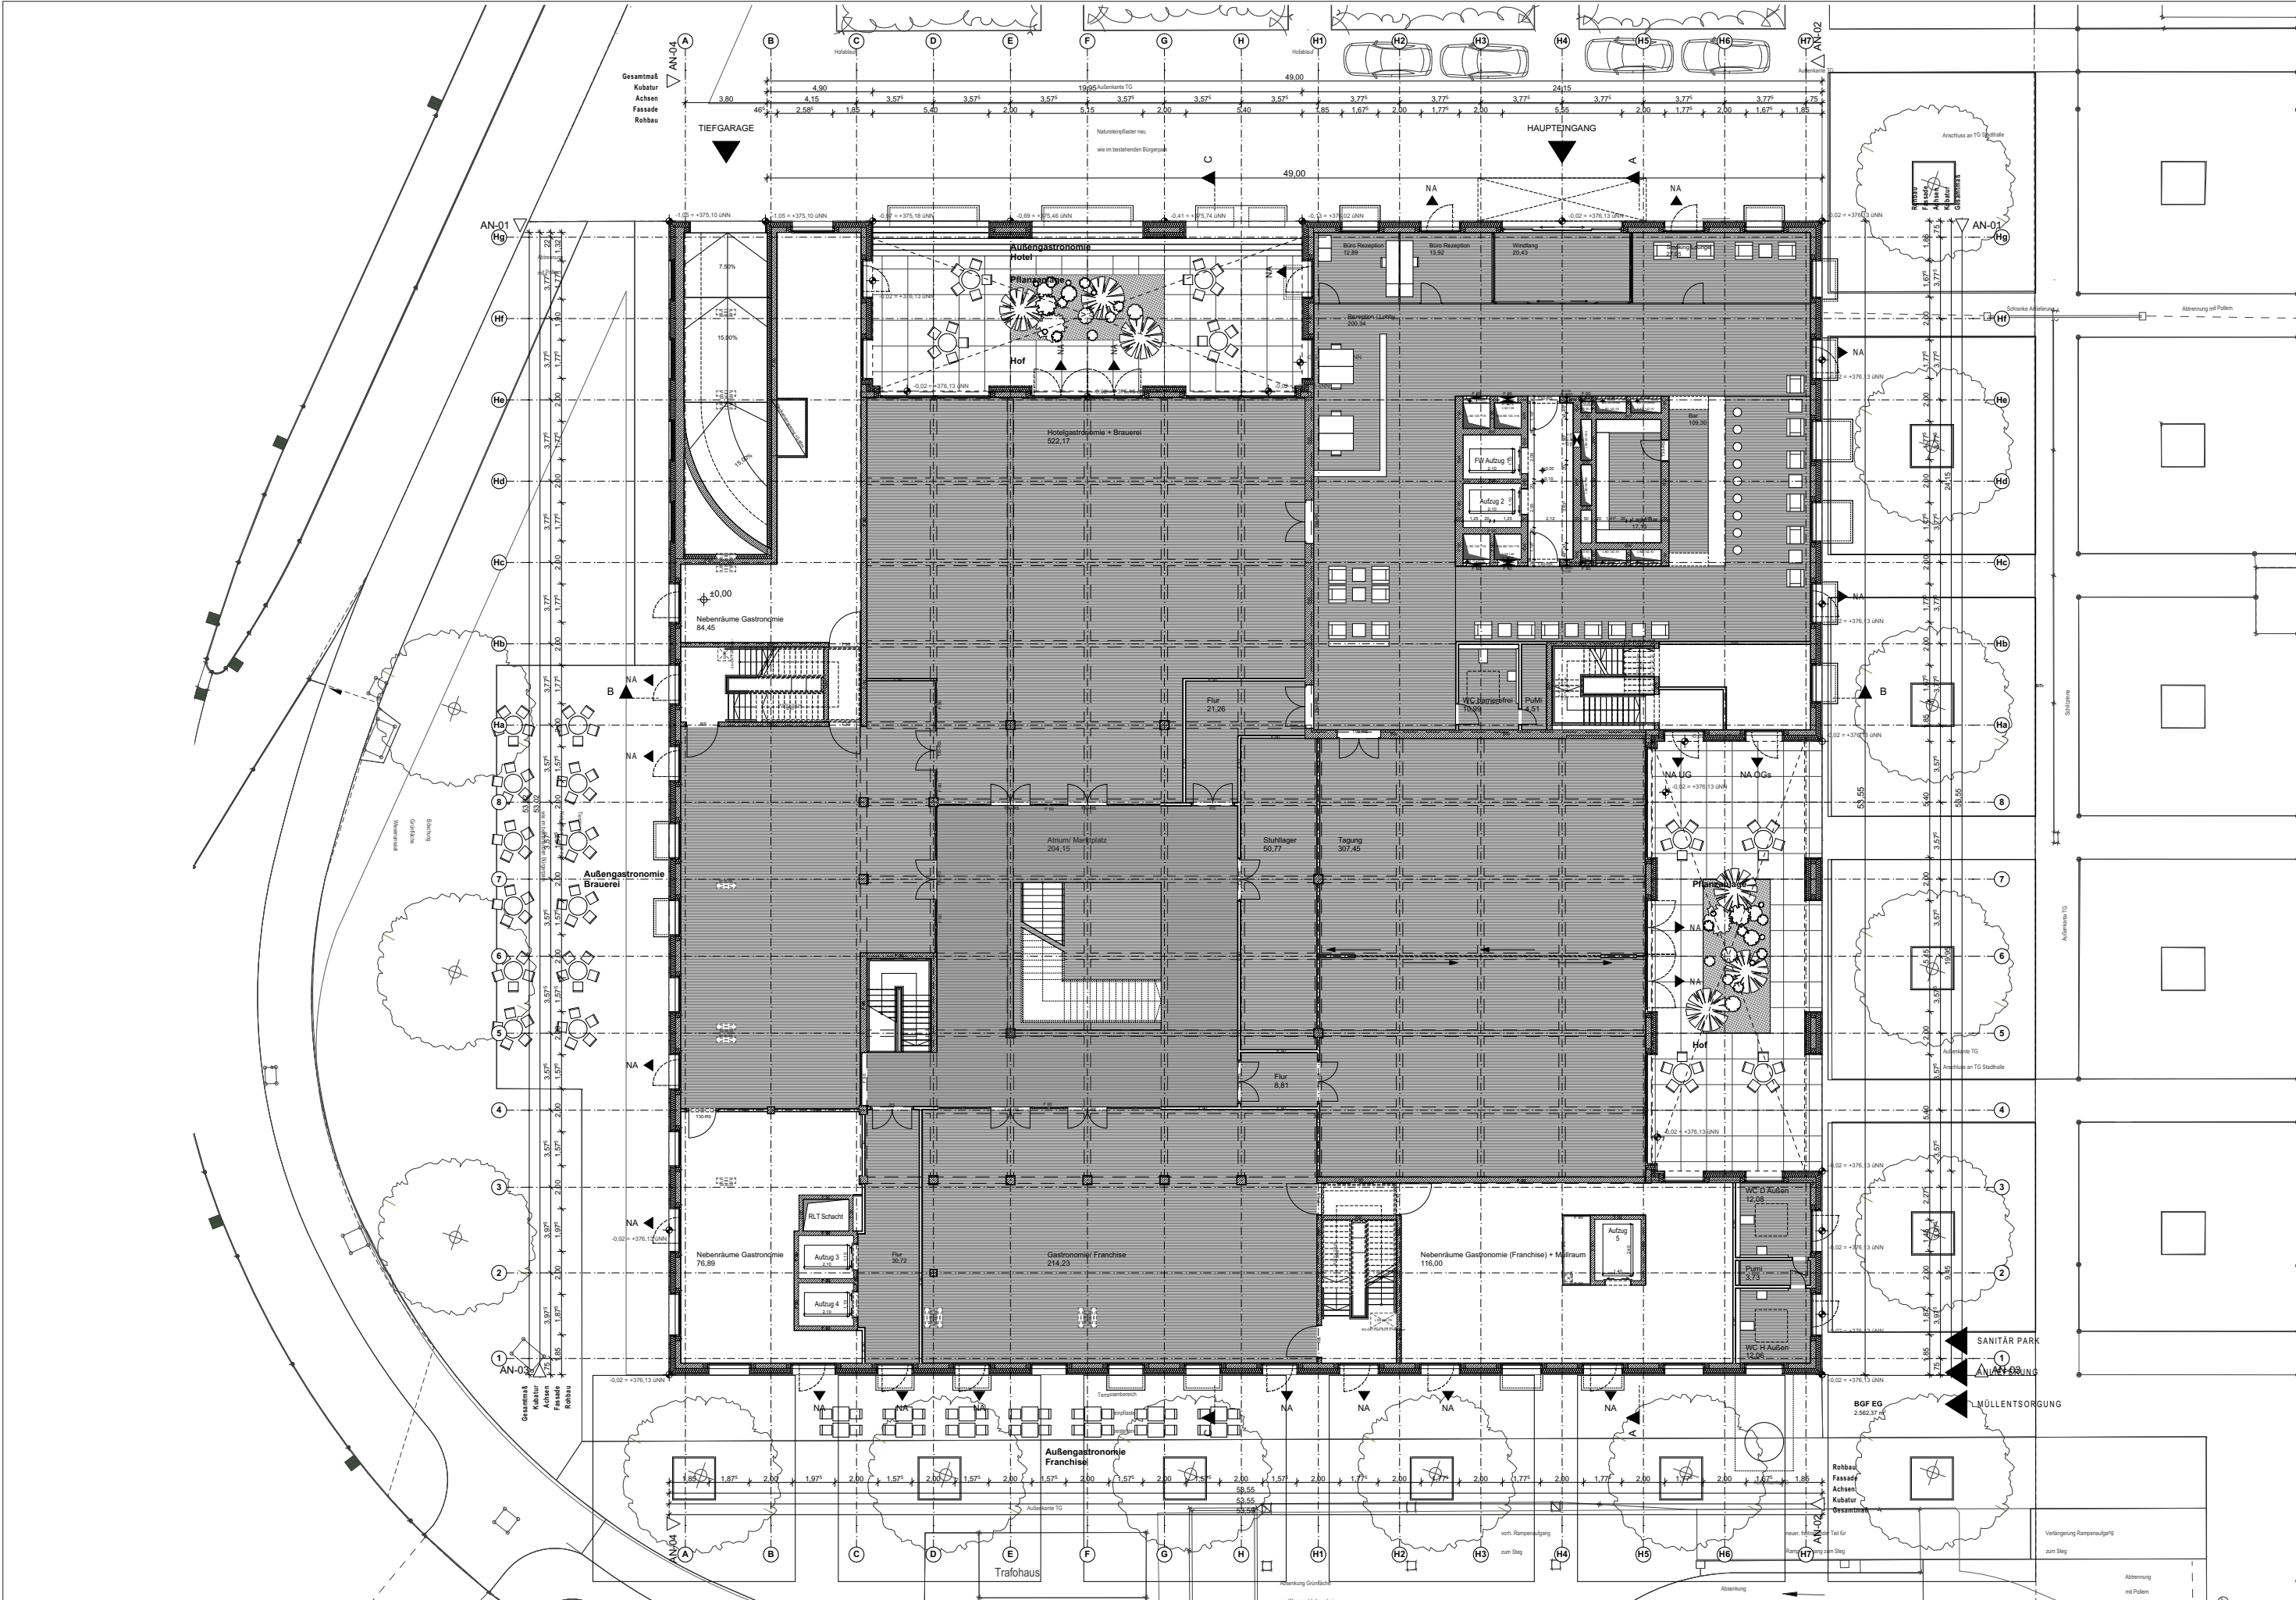


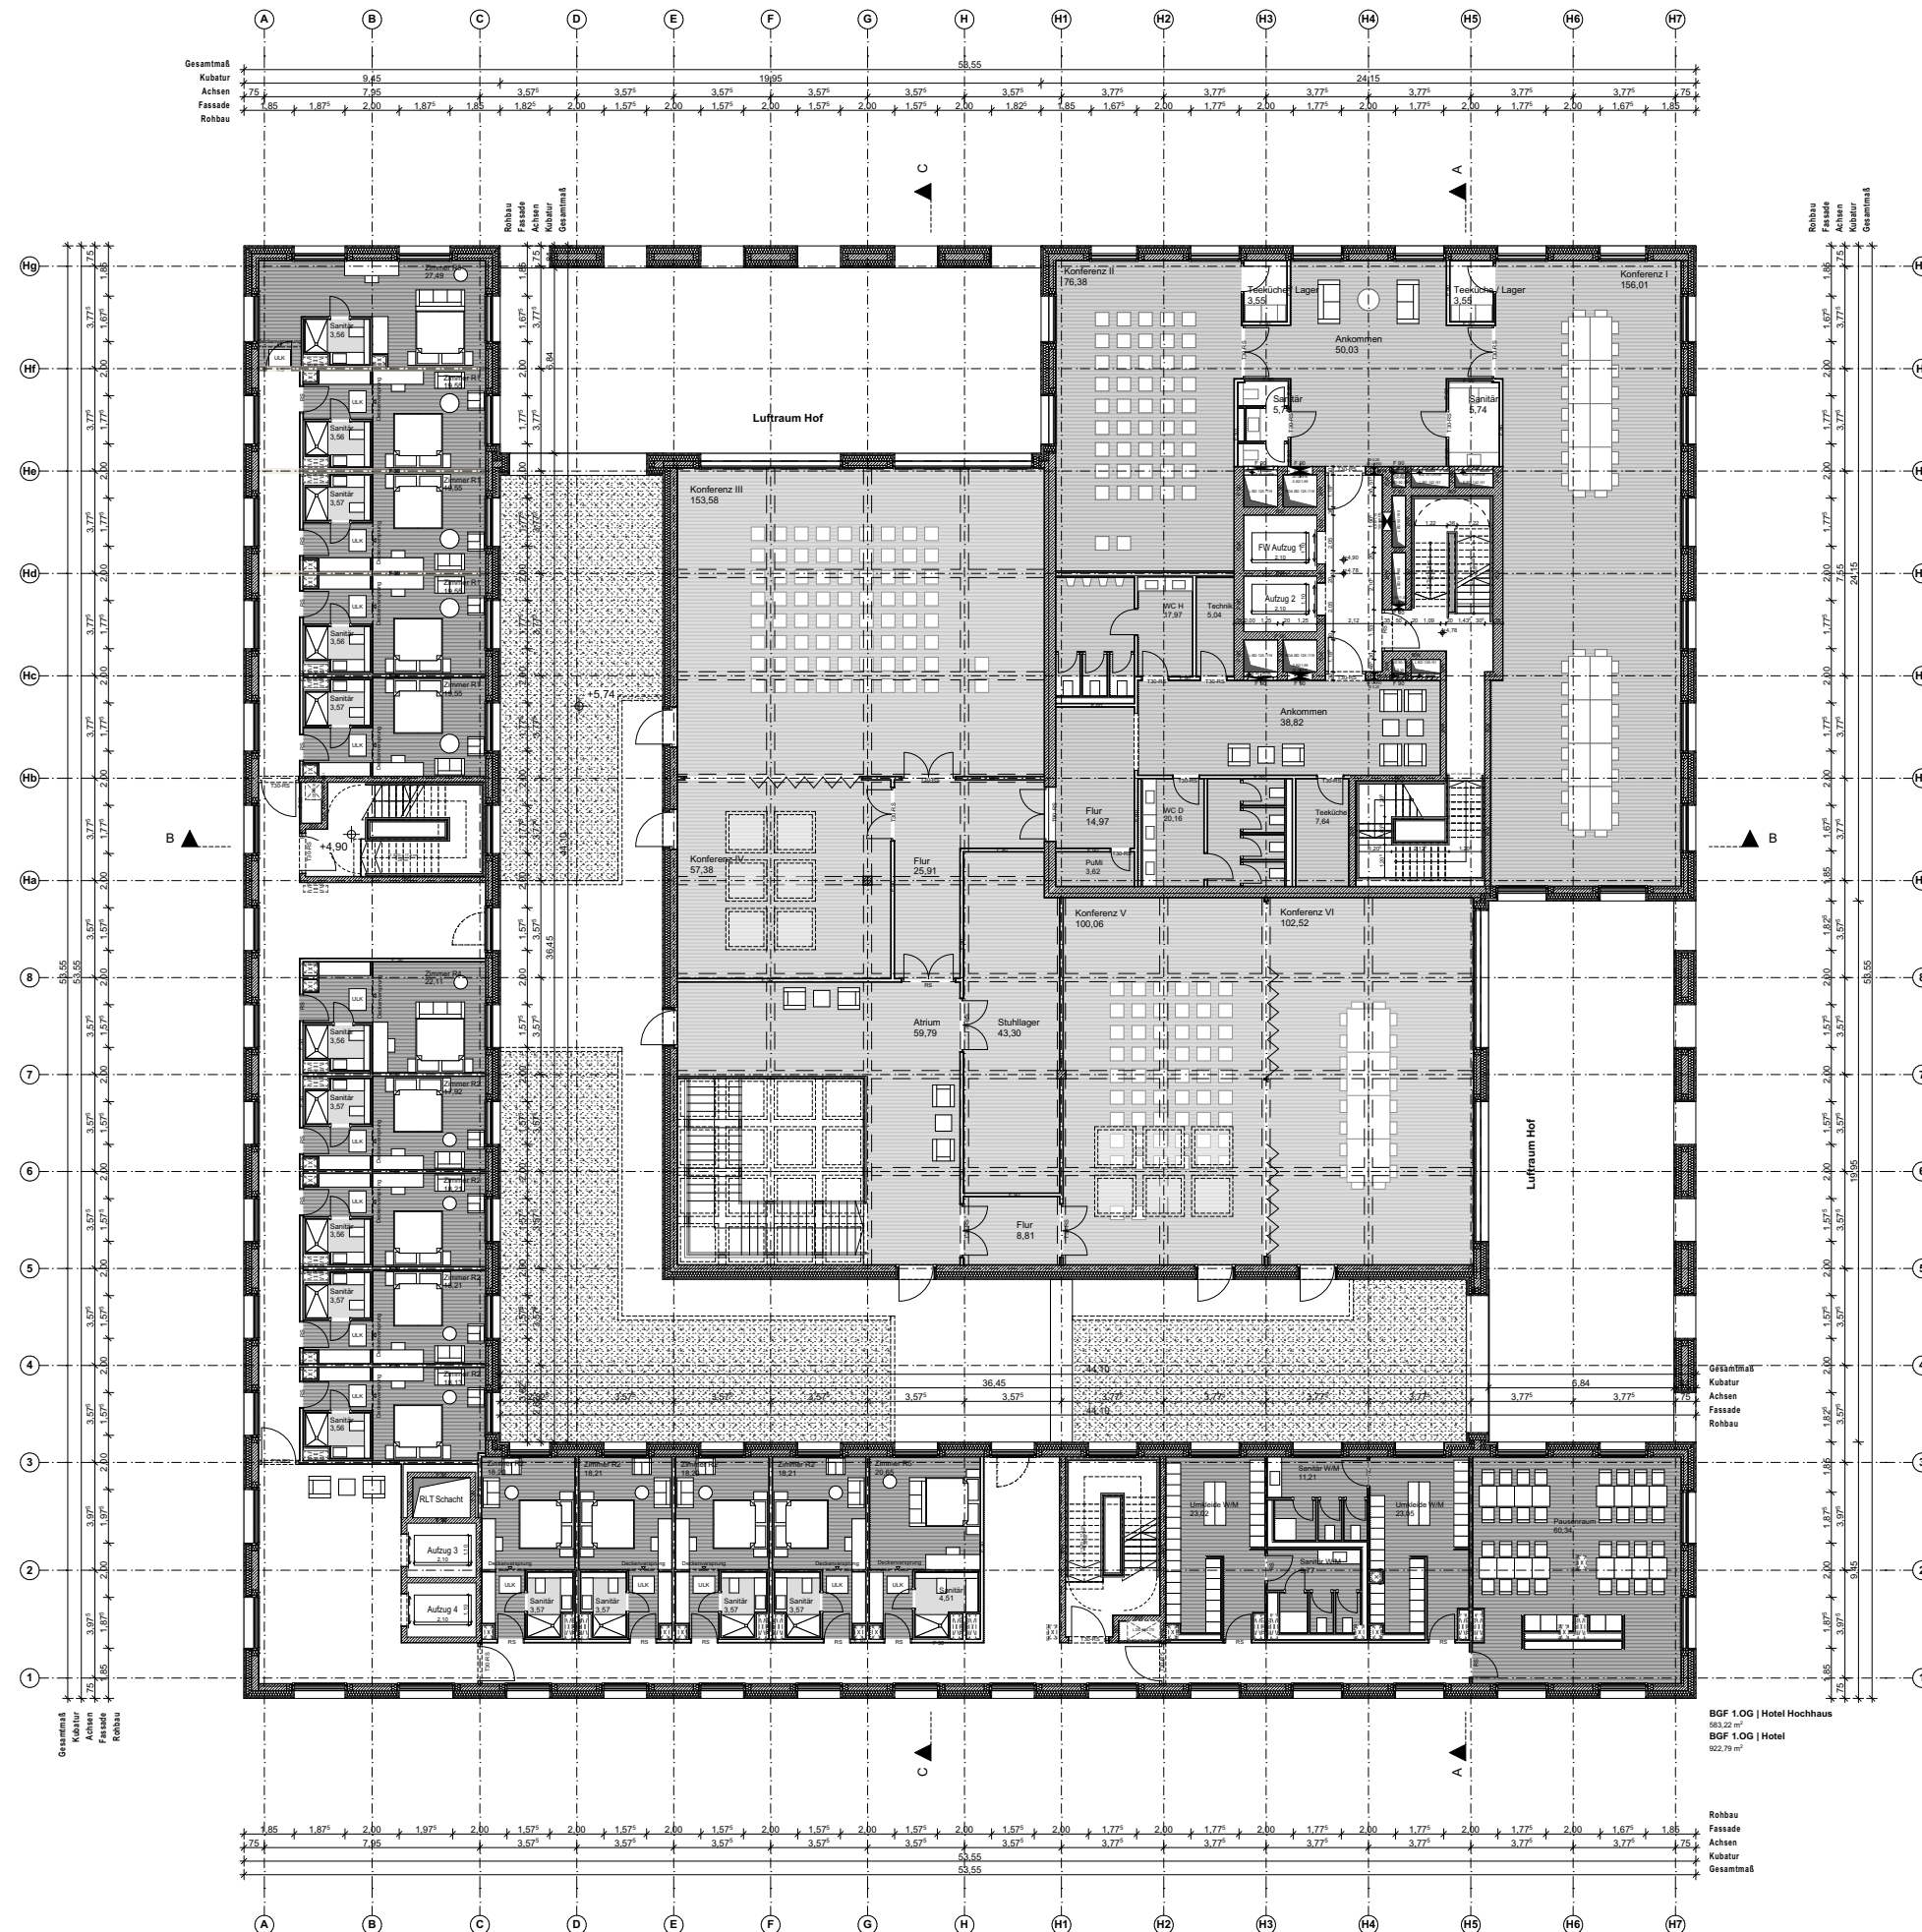

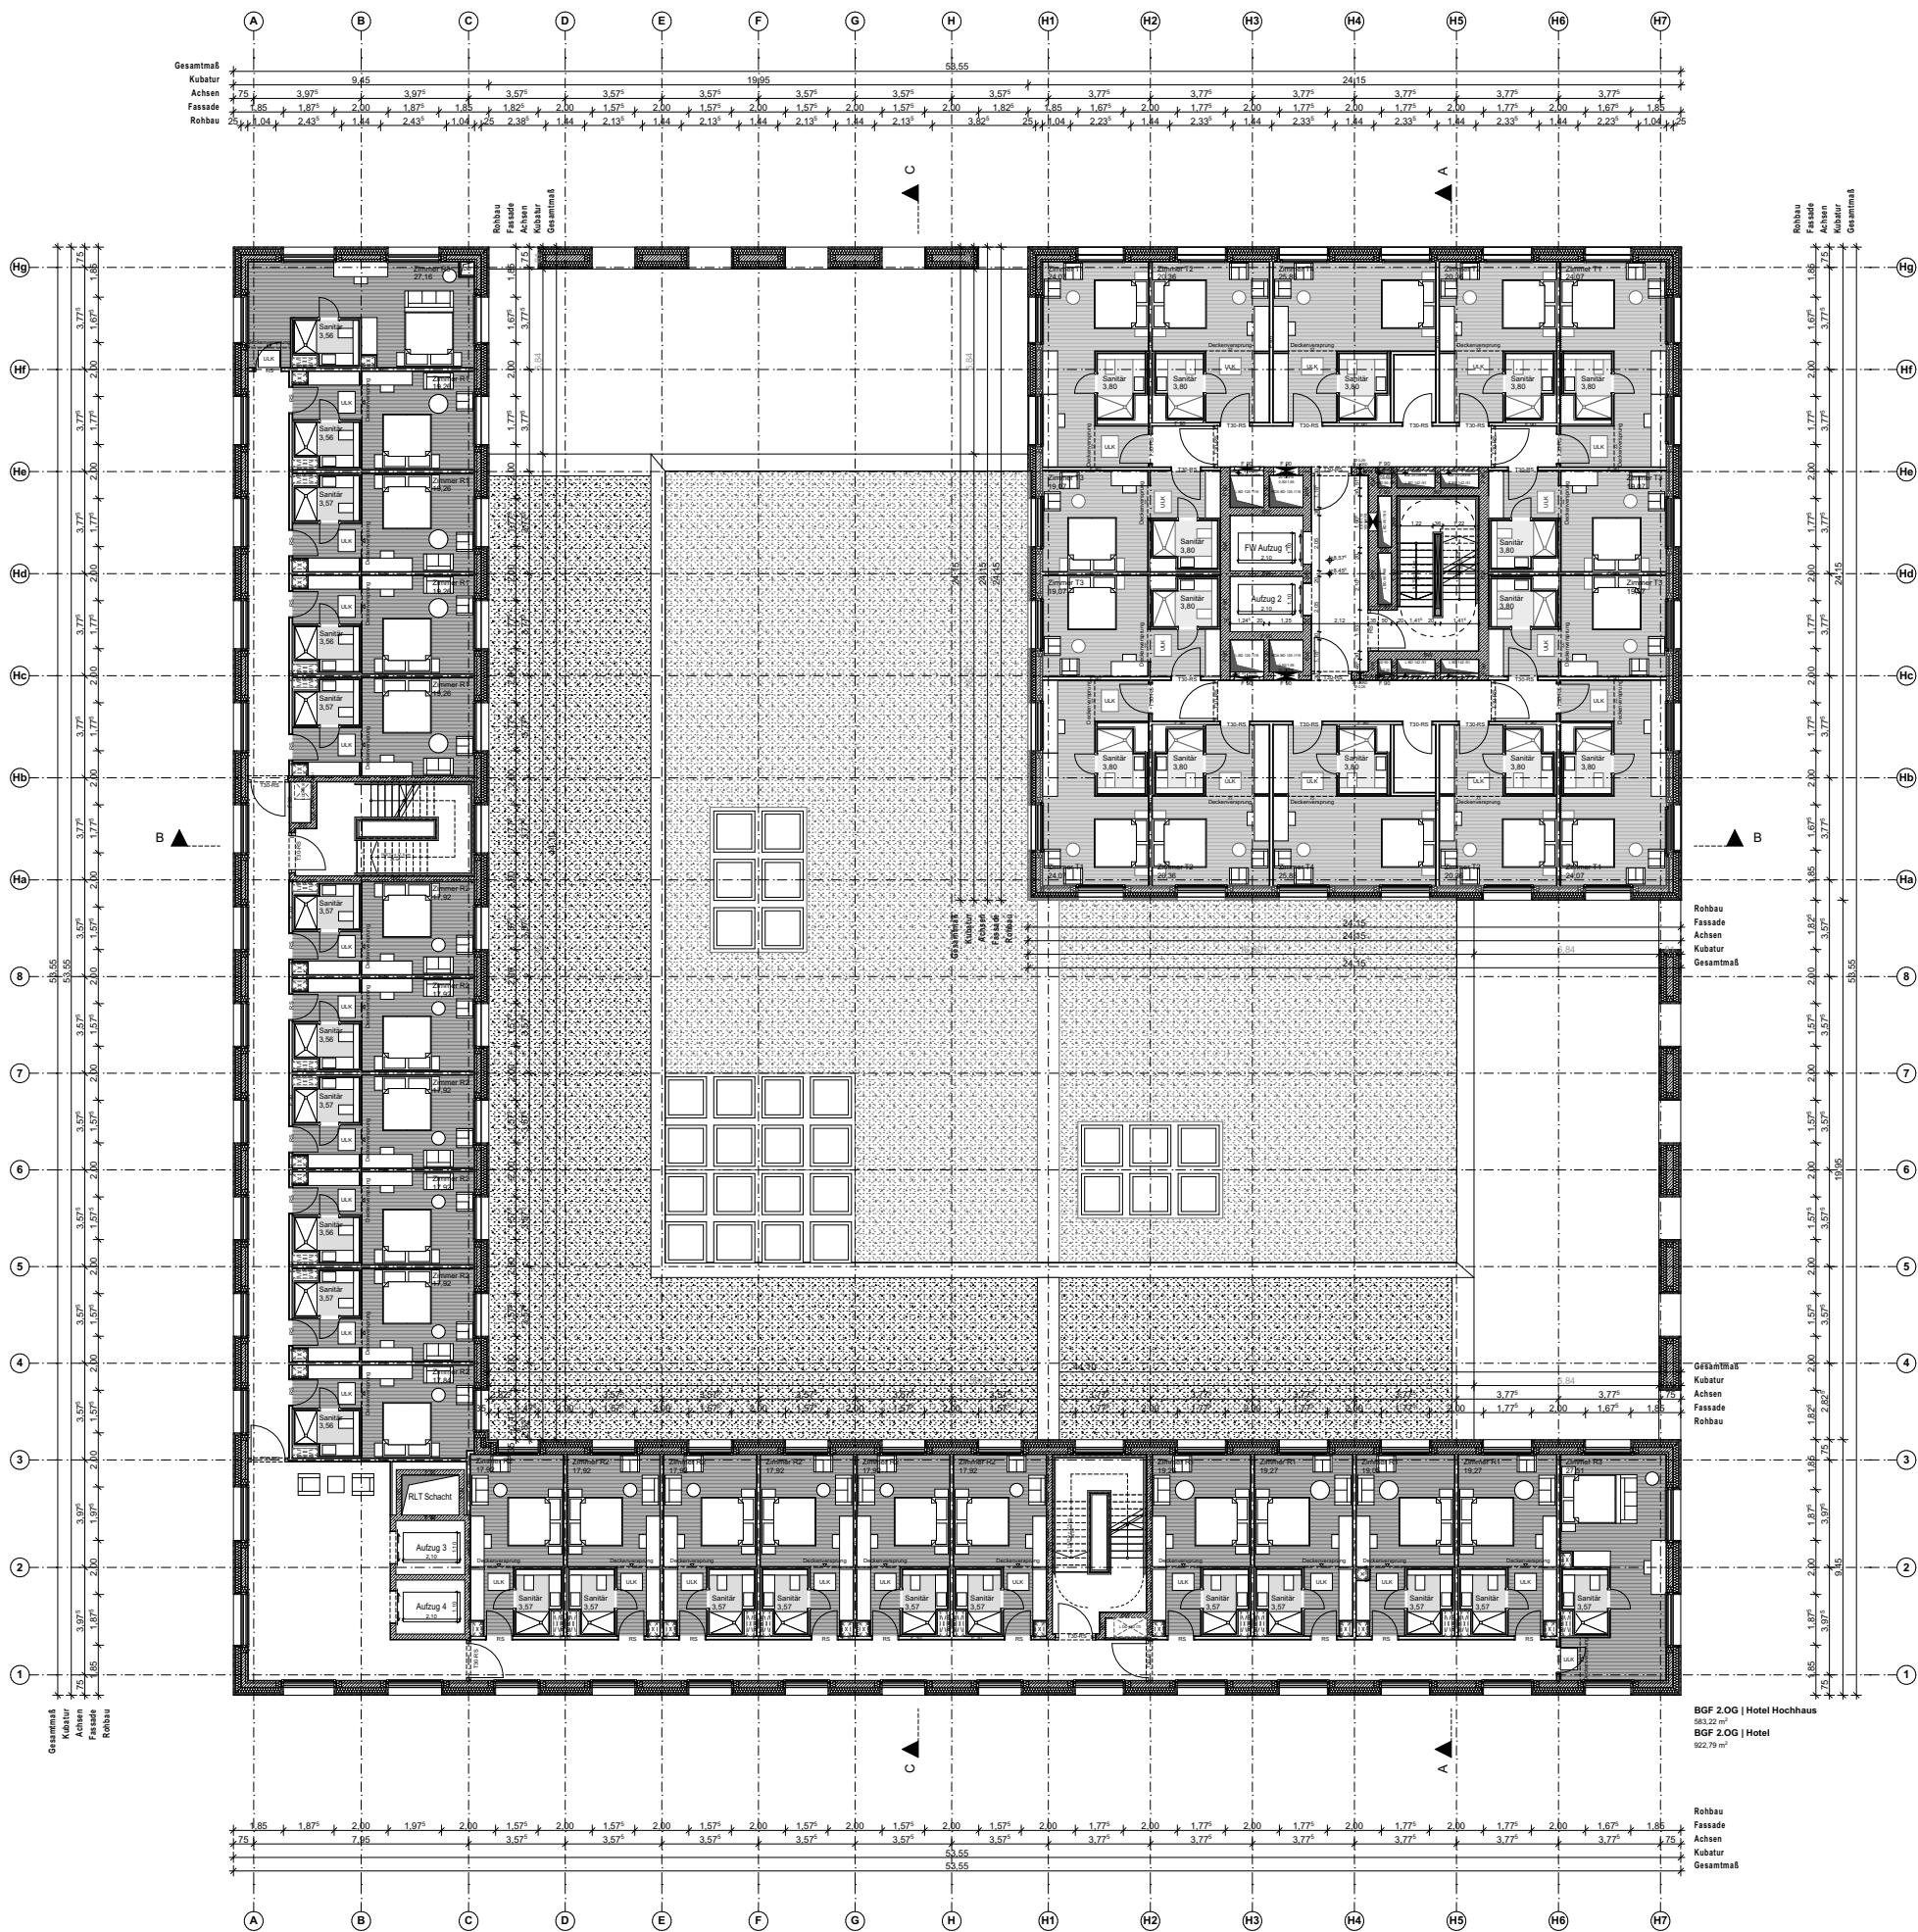


BGF 2.OG | Hotel Hochhaus
983,22 m²
BGF 2.OG | Hotel
922,79 m²

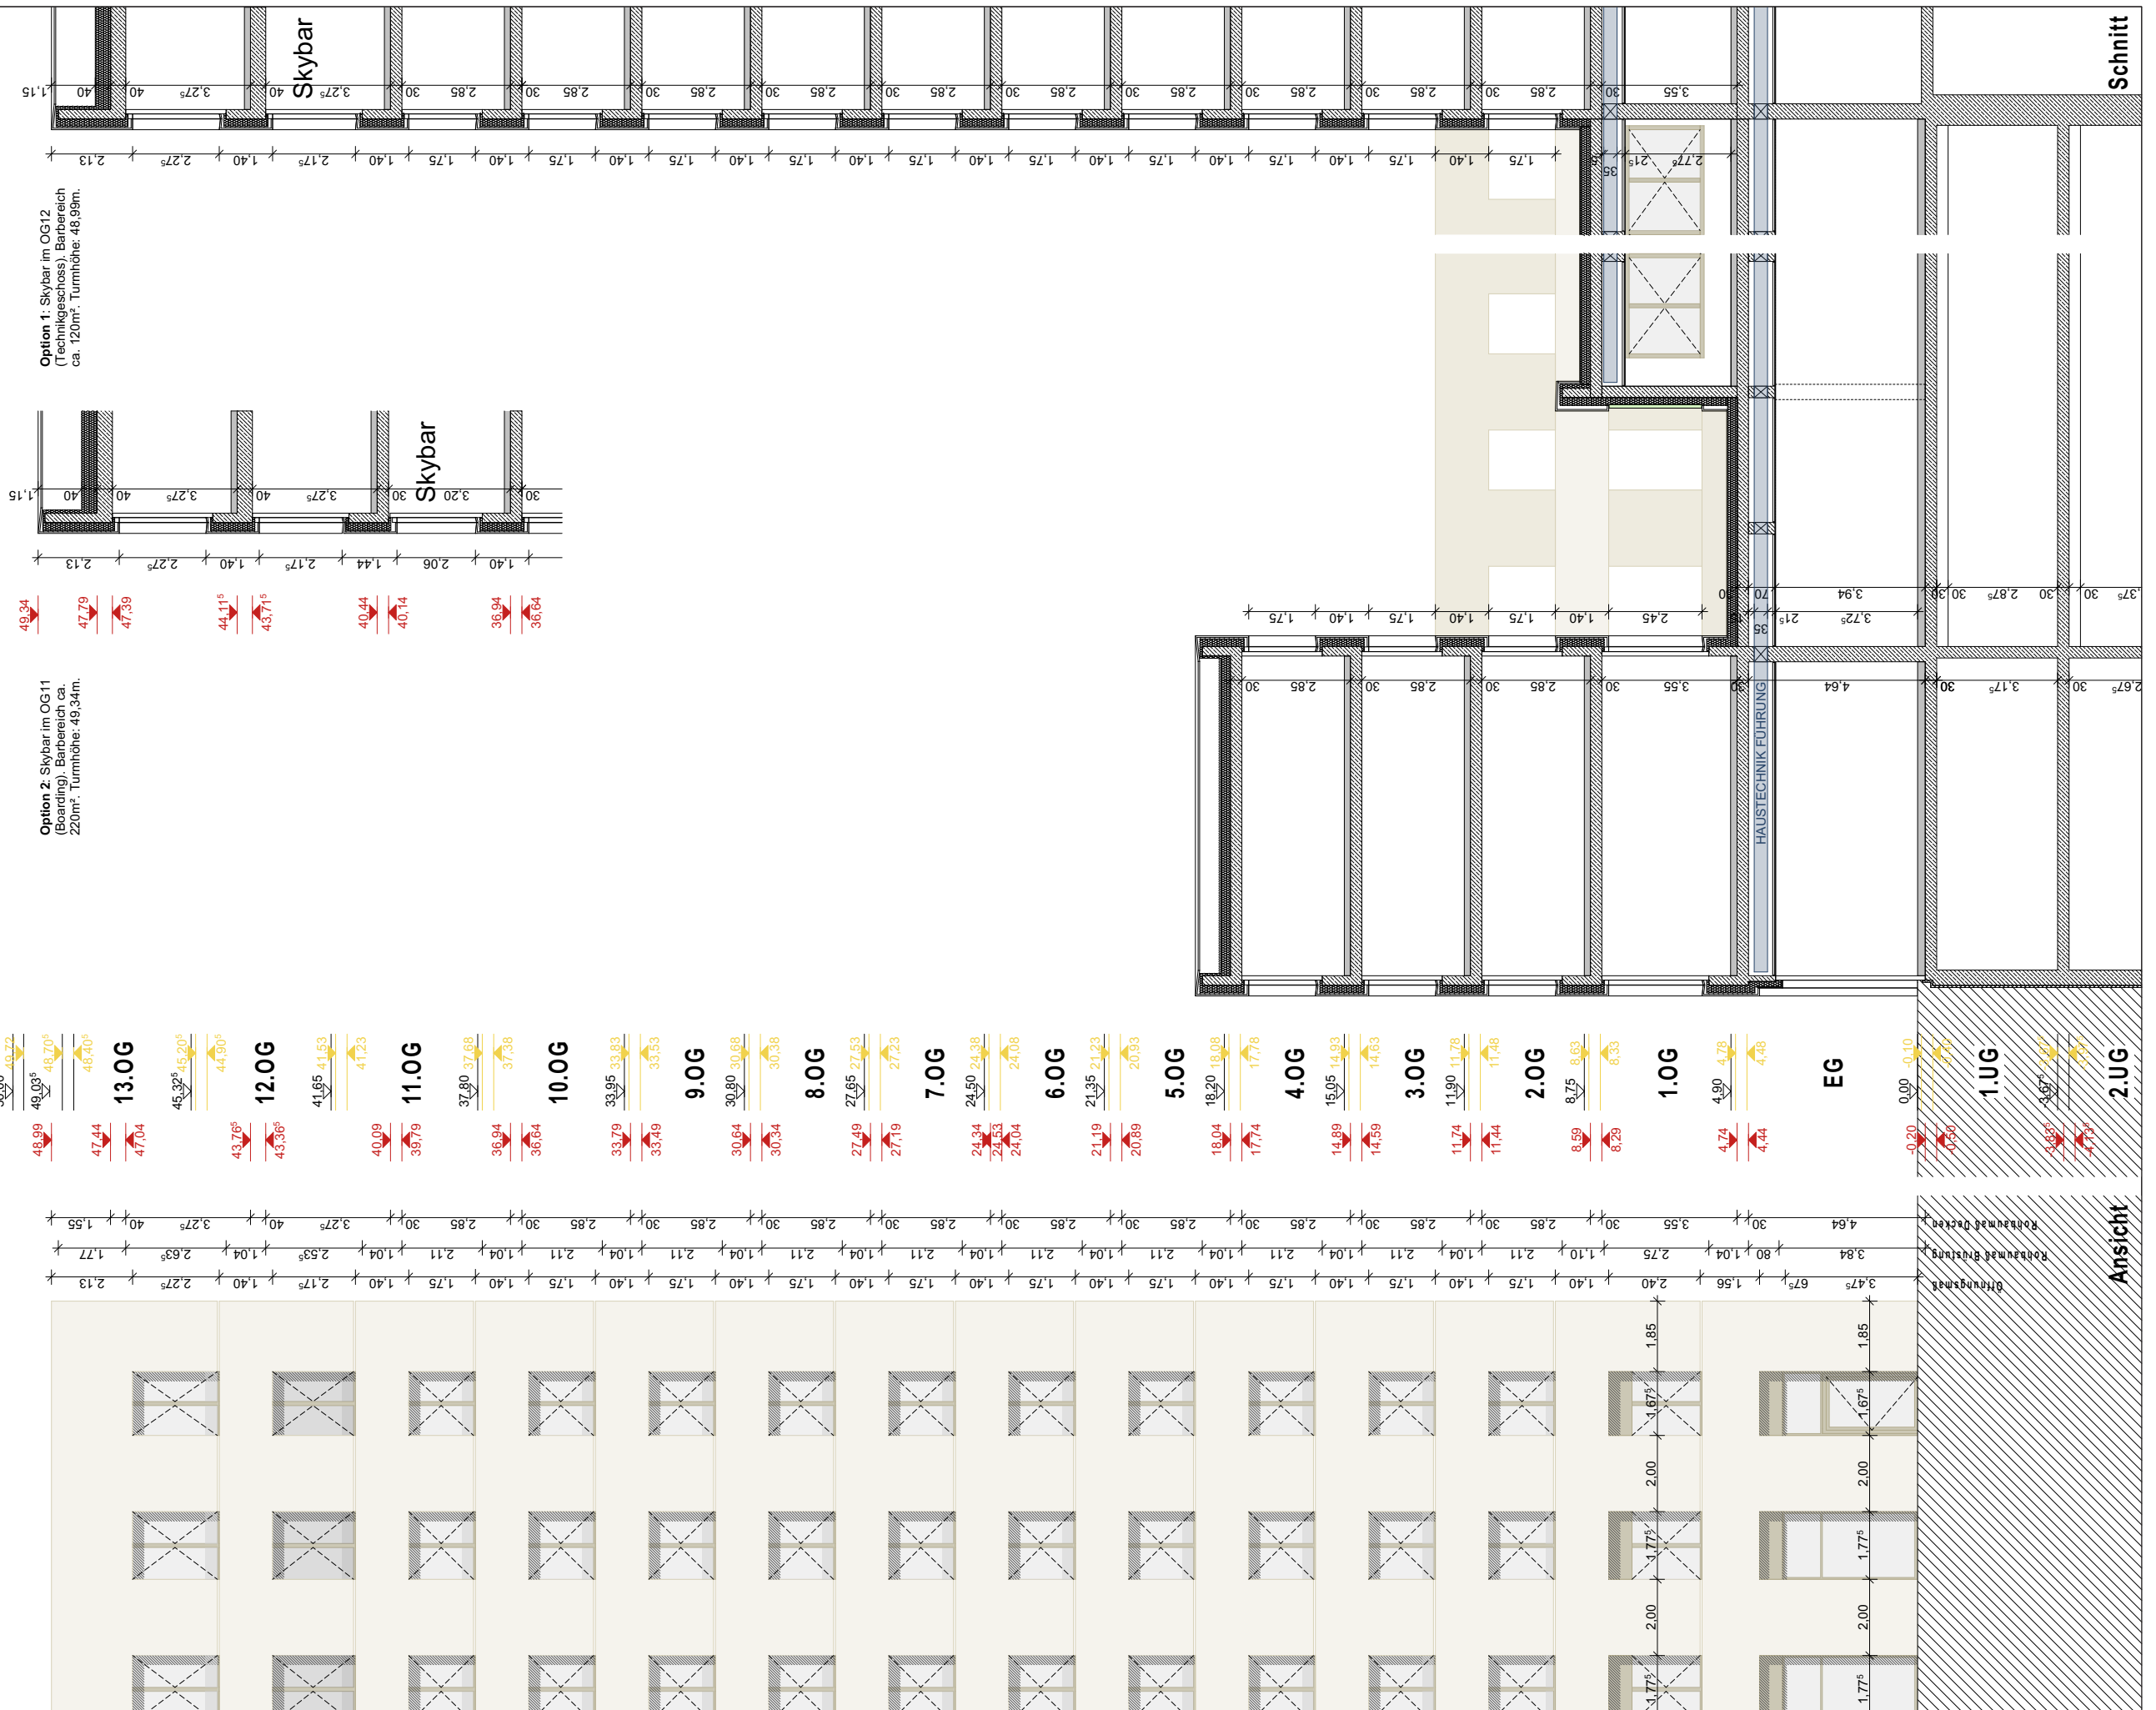


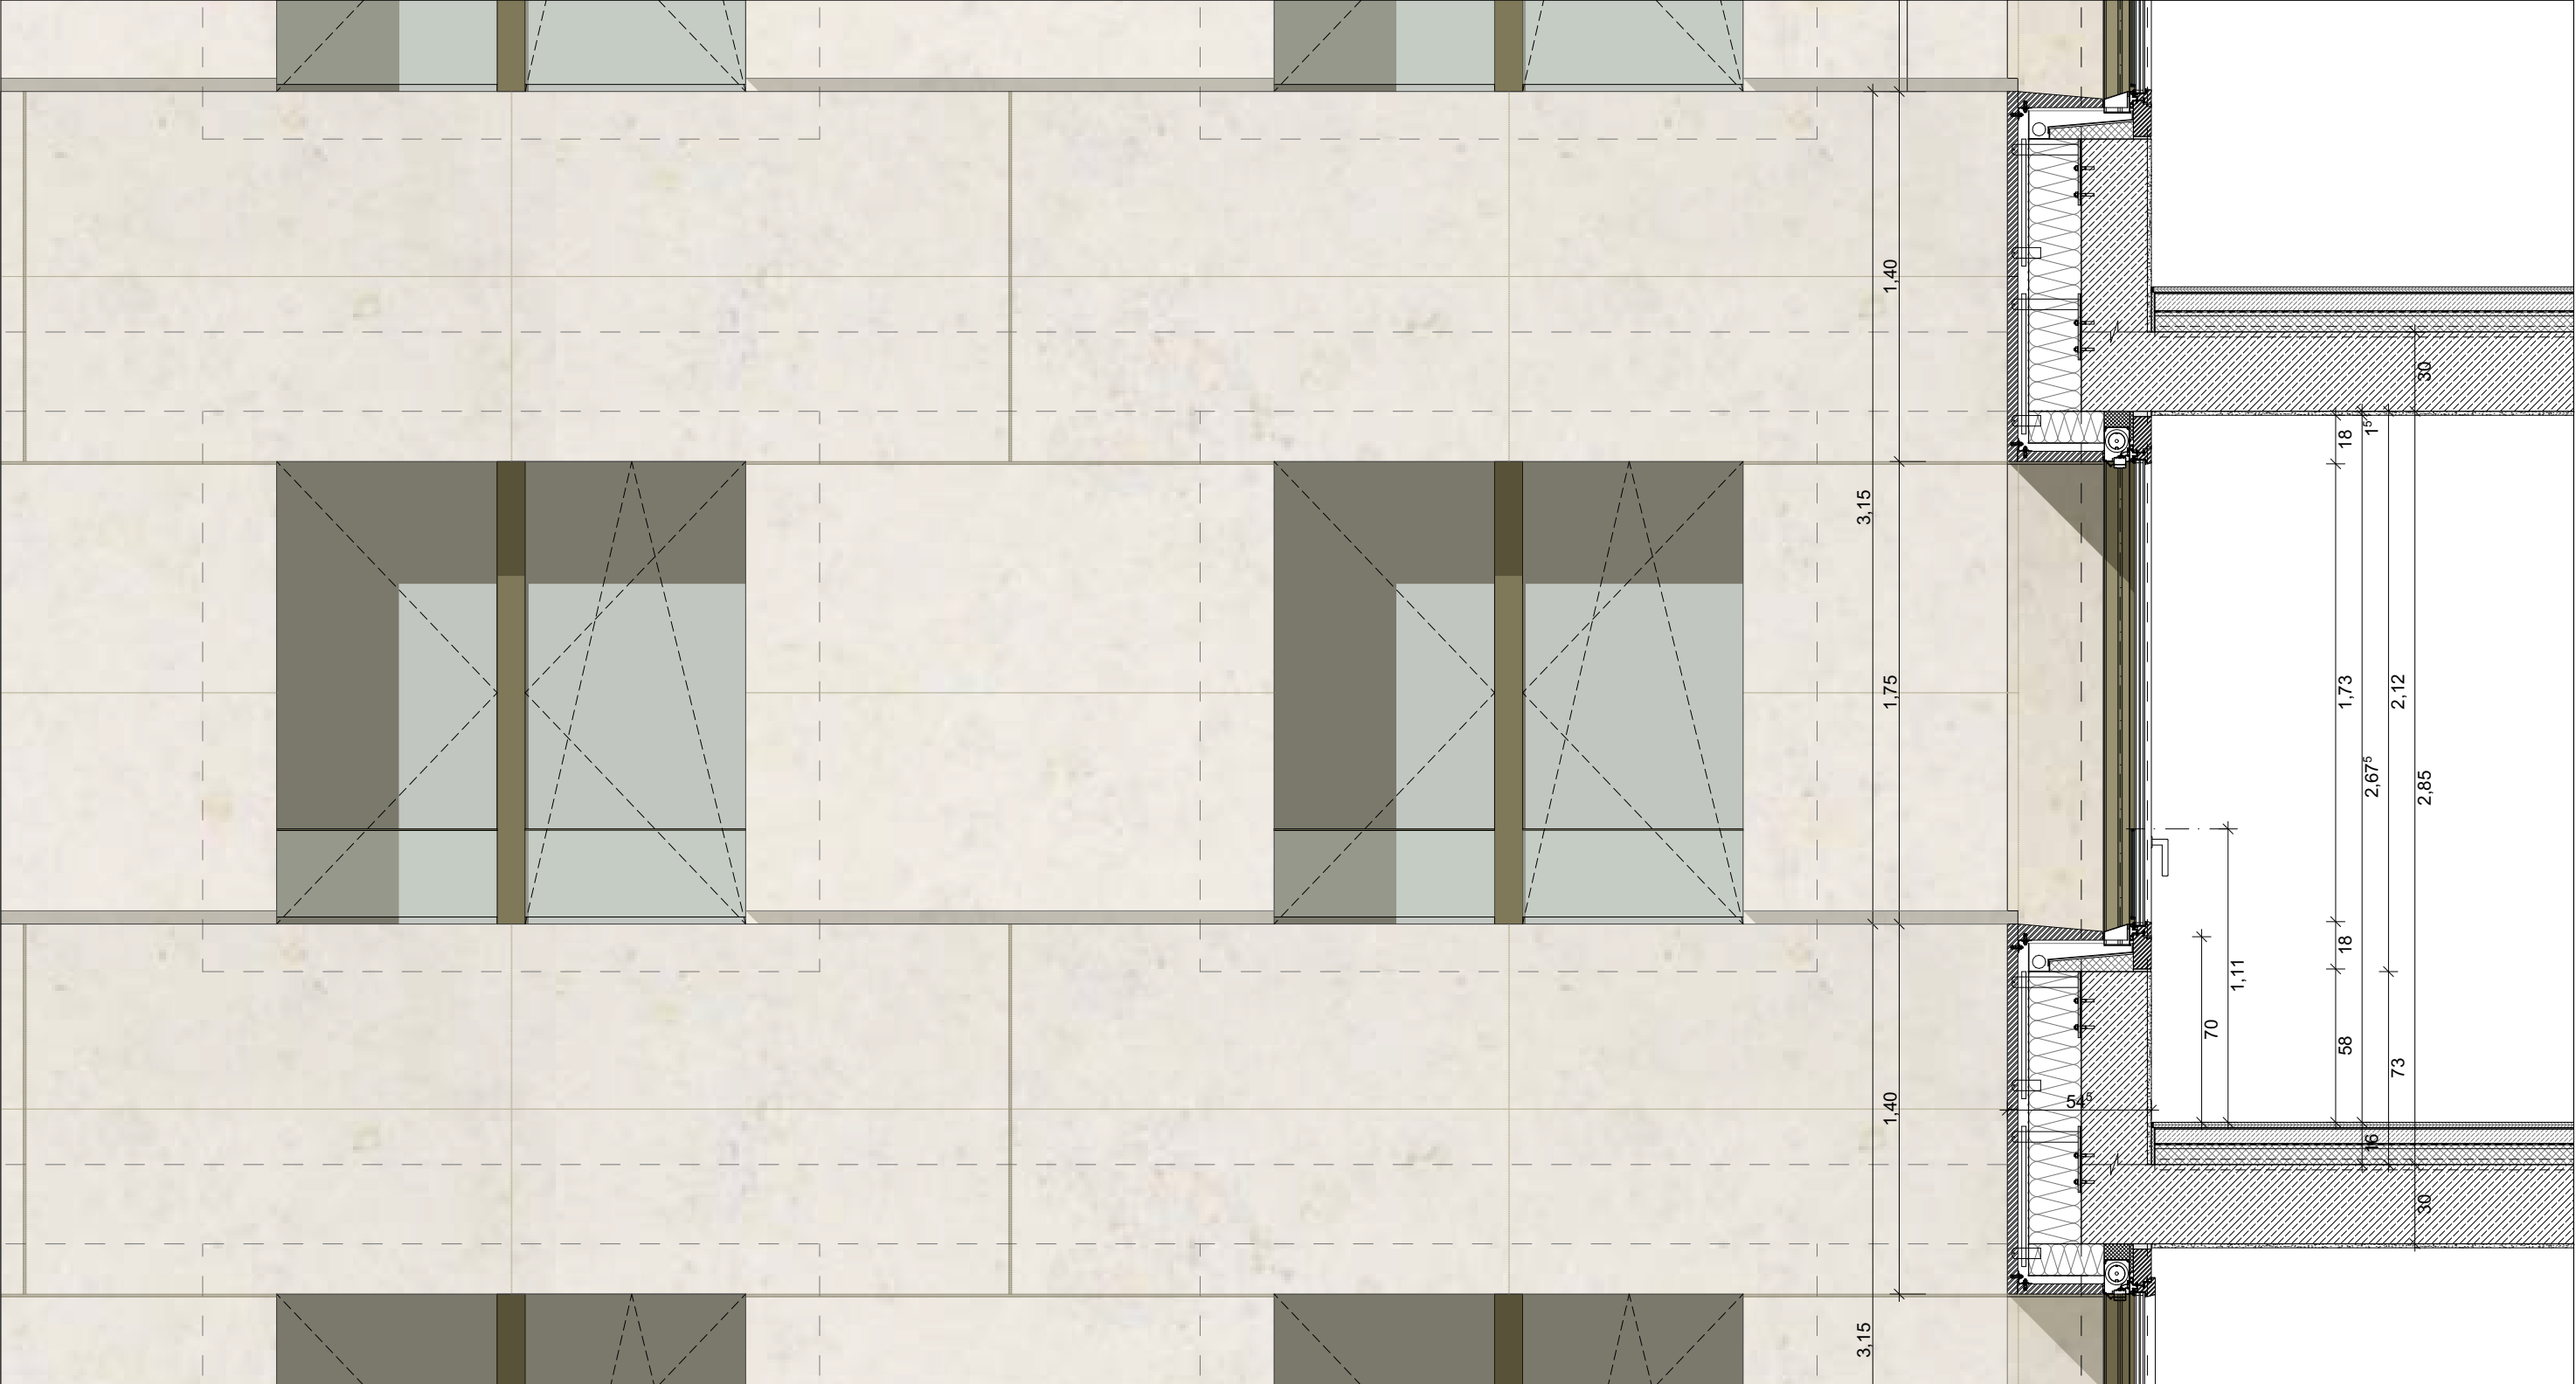

Ansicht / Schnitt

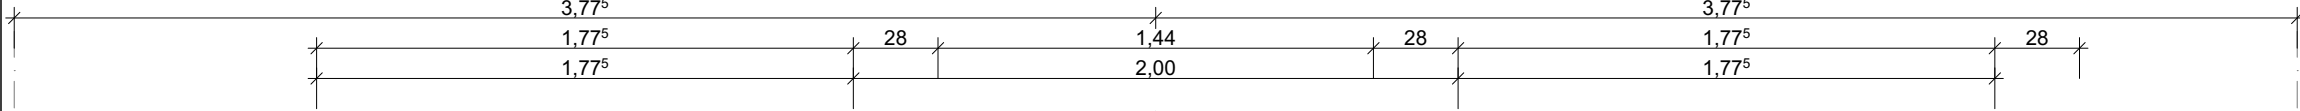

Horizontalschnitt

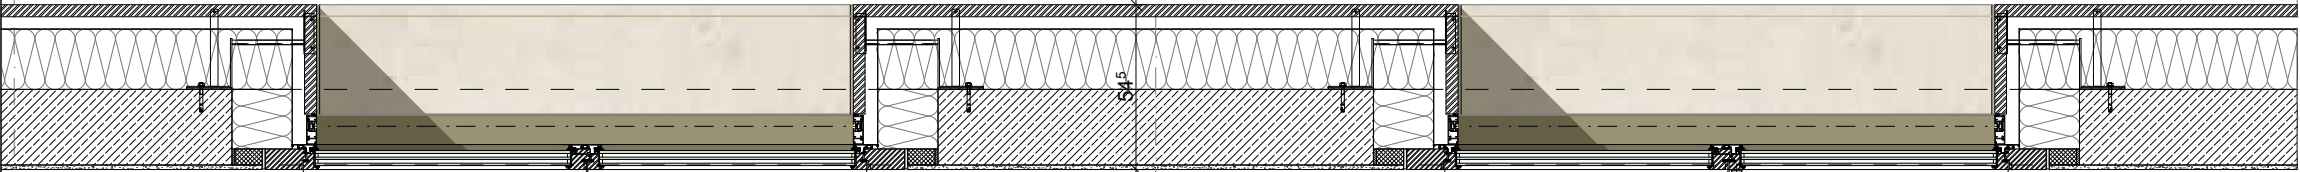

Natursteinfassade

Bekleidung:
Natursteinfassadenplatten aus Difturter Kalkstein als vorgehängte,
hinterlüftete und wärmegeämmte Bekleidung

Oberflächenbearbeitung:
Aquapower gestrahlt, alternativ geschliffen C60


Materialstärke:
Plattendicke min. 40mm gem. DIN 18516 1-3

Wärmedämmung
muss gem. DIN 18516-1 und DIN 4108-10:2008 die Anforderungen Typ
WAB erfüllen und nicht brennbar sein, Mineralwolle (MW) 180mm, WLG
035, Vlieskaschierung

Fugen
Fugenbild gem. Planung Max Dudler, offene Plattenfugen gem. DIN 18516
1-3, Fugendichtstoff von geschlossenen Plattenfugen gem. DIN 18540 1-3,
dauerelastisch und gesandet



Ansicht / Schnitt

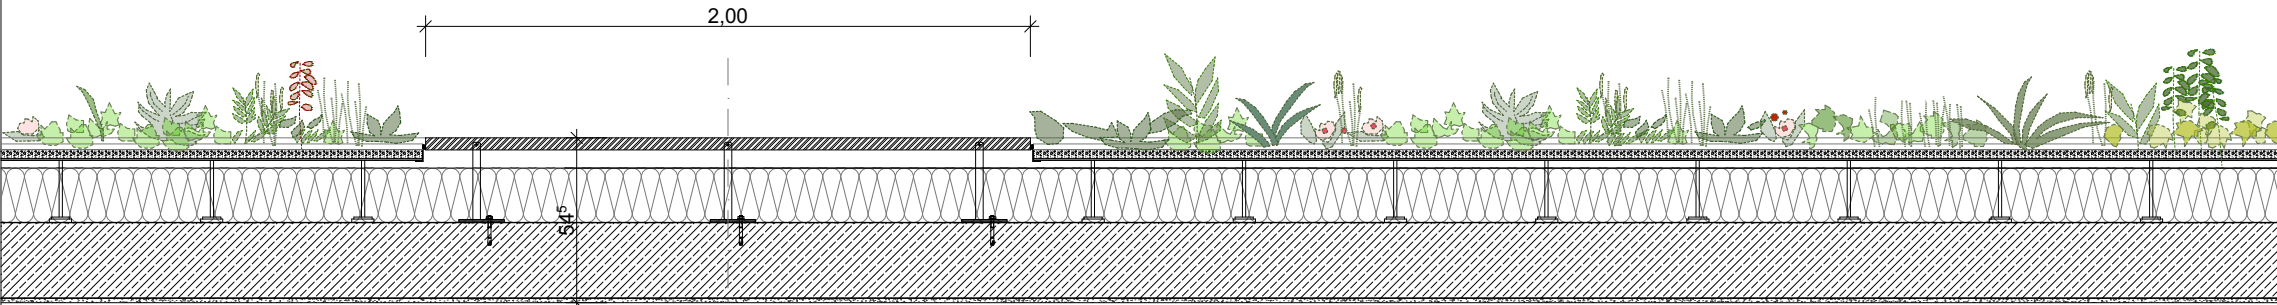

Horizontalschnitt

Begrünte Fassade

Konstruktion:
vorgehängtes, hinterlüftetes Fassadensystem.

Vegetationsträger:
Vliese genäht mit integrierten Tropfrohren, über Edelstahlrahmen gezogen und auf Rückseite befestigt. Befestigung über thermisch getrennte Konsolen nach Angabe Statik

Bewässerung nach Angaben Systemhersteller

Pflanzbild:
Stauden / Gehölze

Wärmedämmung
muss gem. DIN 18516-1 und DIN 4108-10:2008 die Anforderungen Typ WAB erfüllen und nicht brennbar sein, Mineralwolle (MW) 180mm, WLG 035, Vlieskaschierung









