



Erdgeschoss

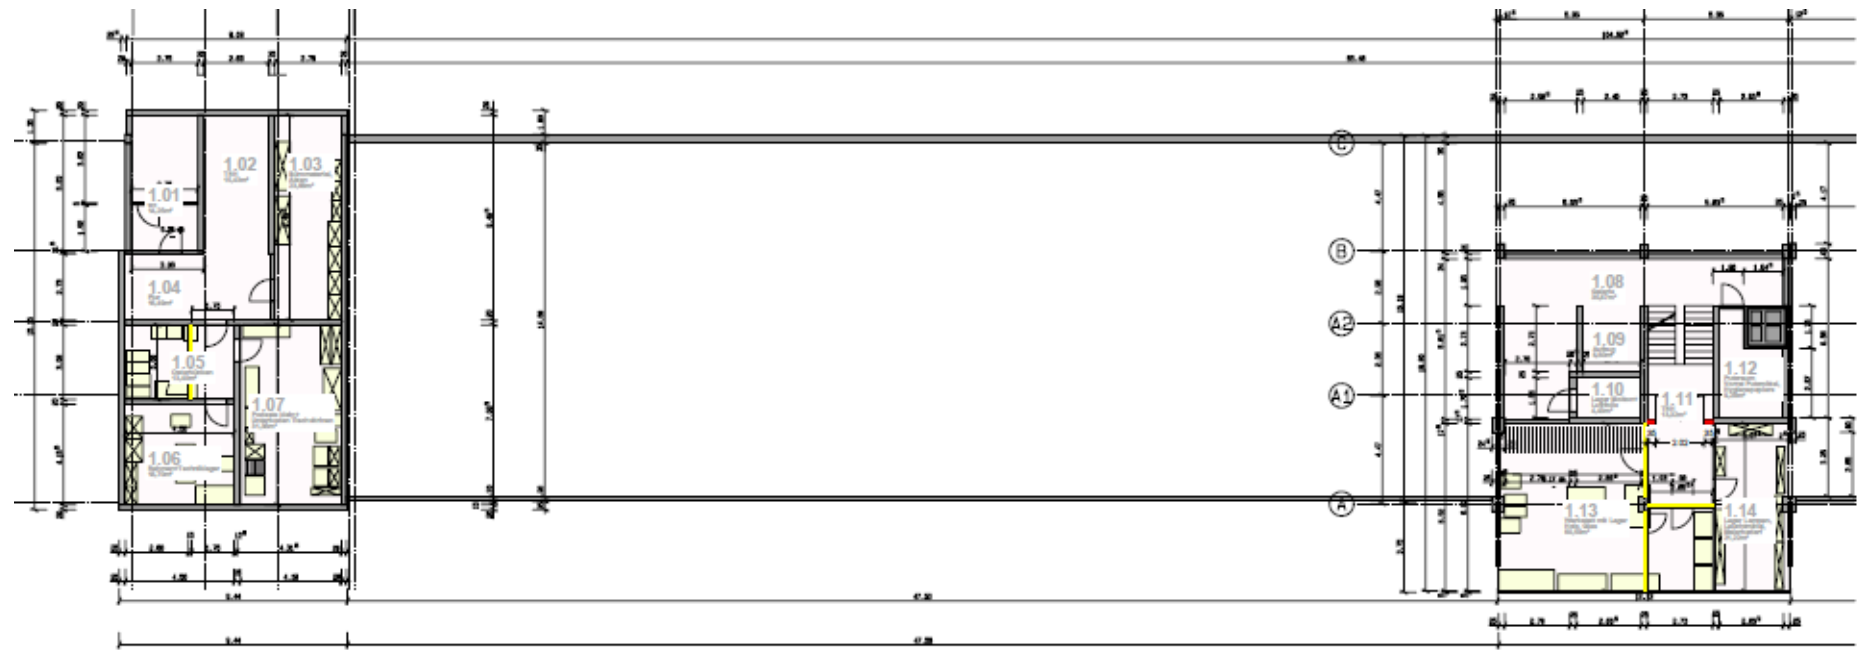

Zwischengeschoss

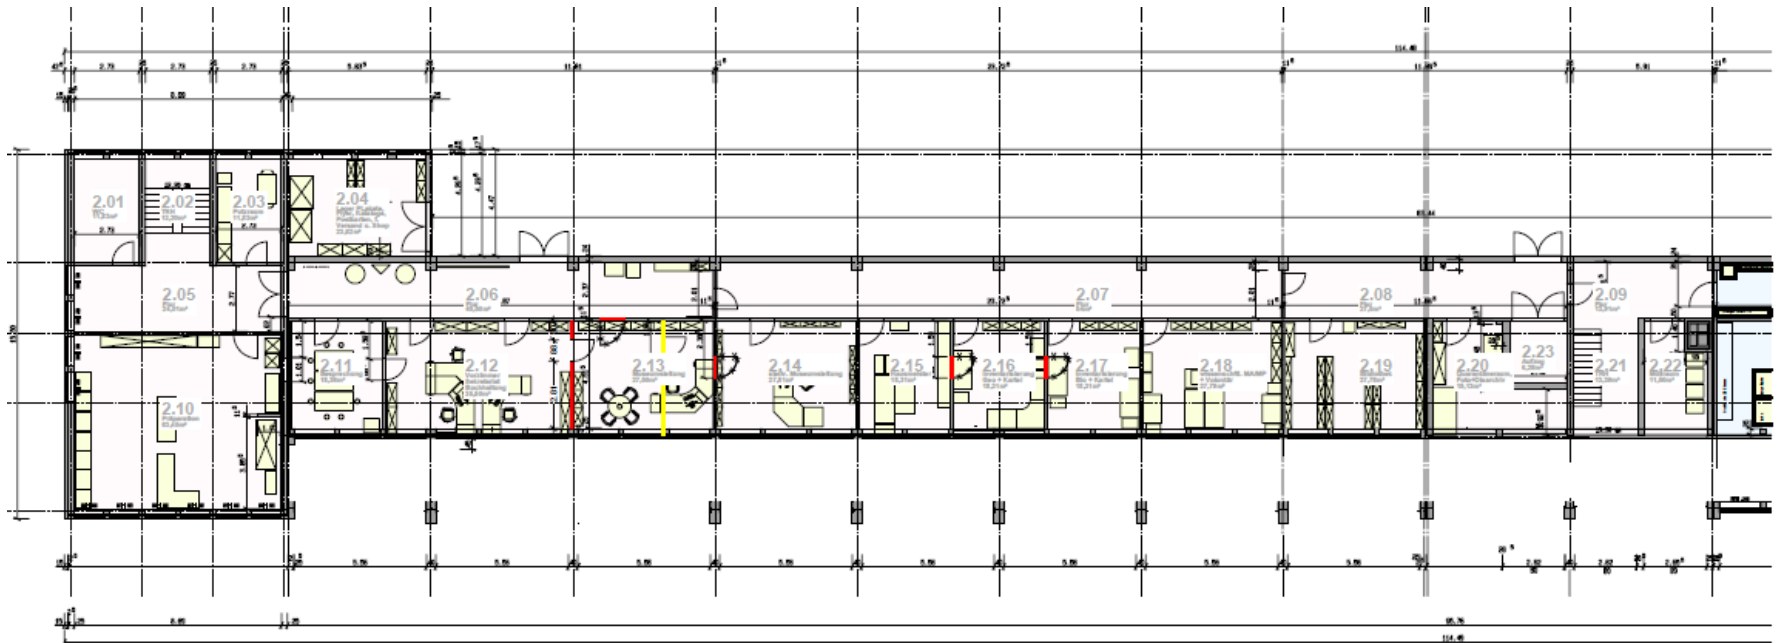

Obergeschoss