




Untergeschoss

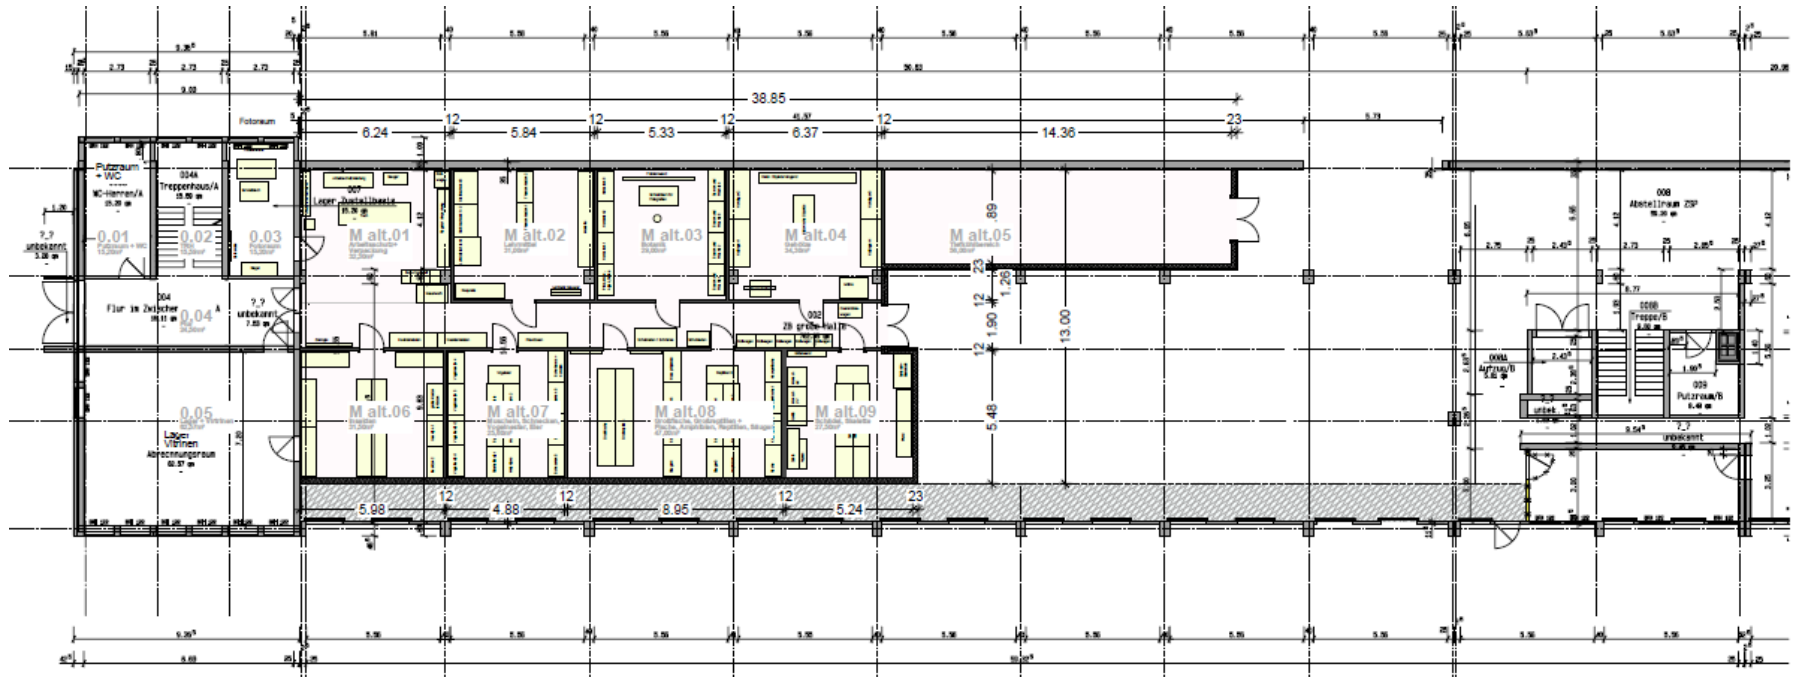

Erdgeschoss

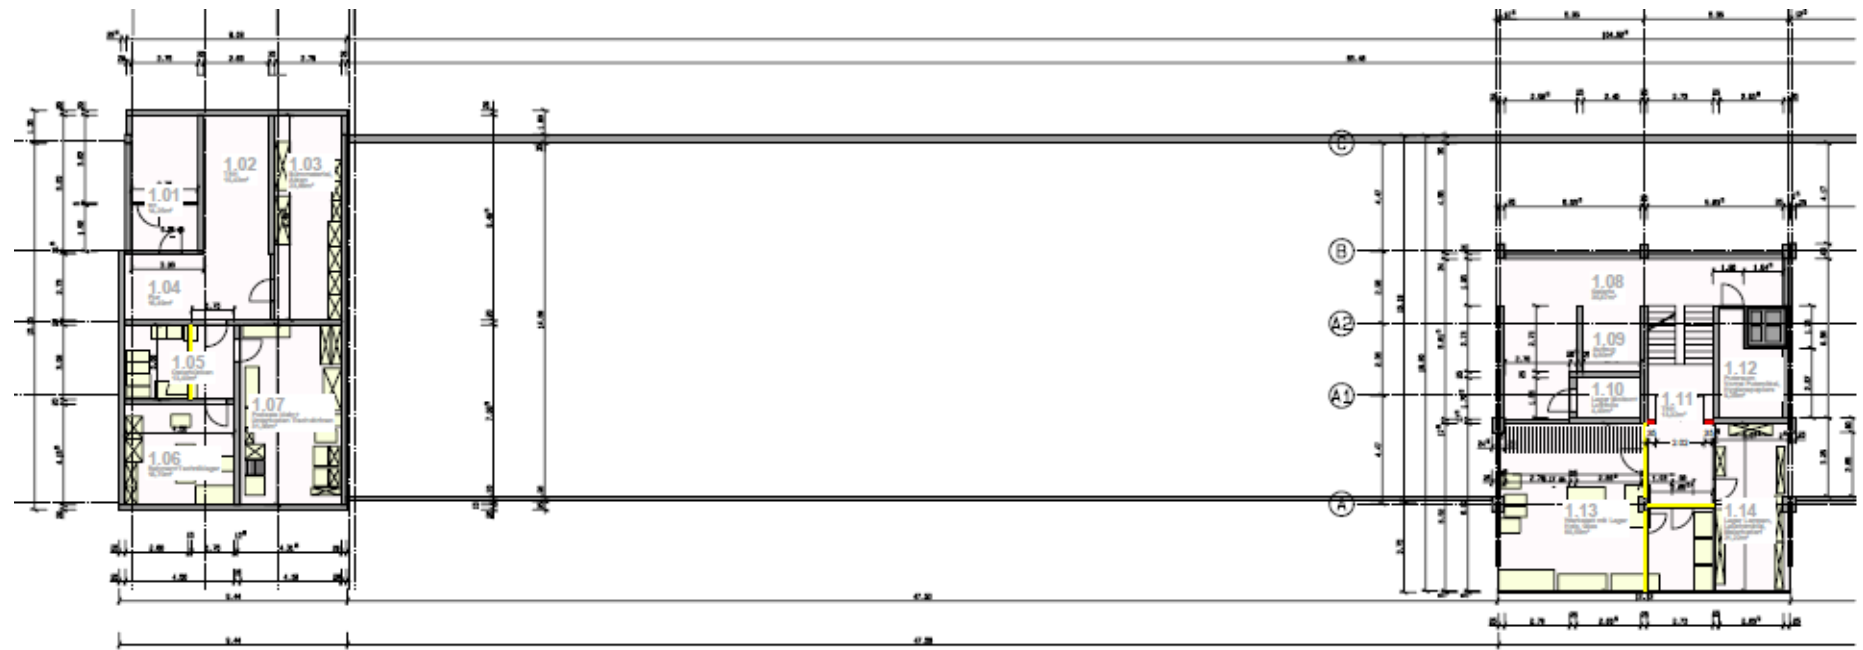

Zwischengeschoss

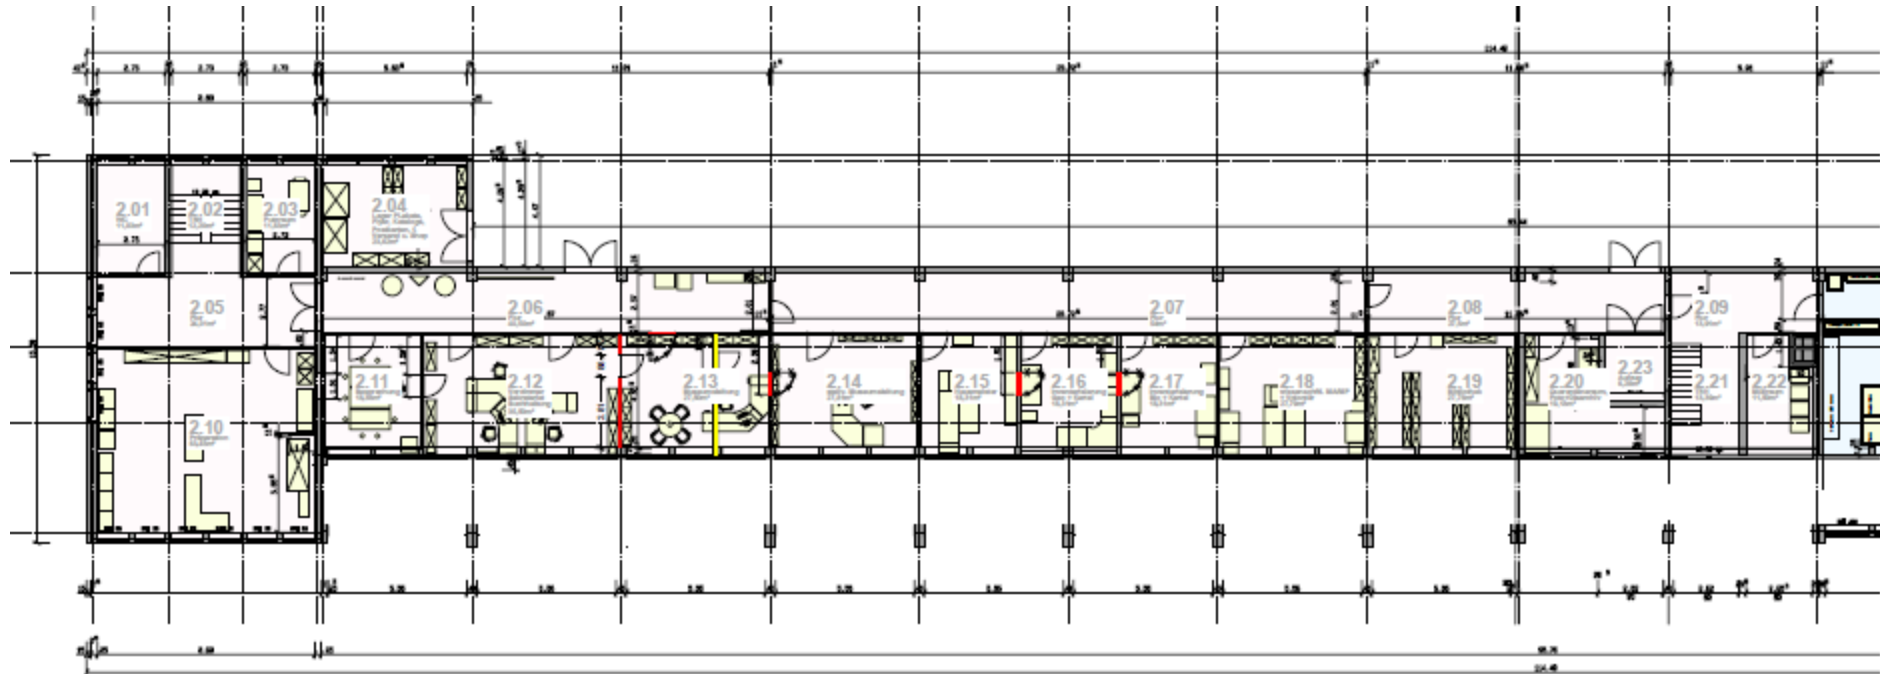

Obergeschoss