

GR-Drucksache


Nr.

Anlage 1




**Parkhotel / Boardinghaus
auf dem Bruderhausgelände in Reutlingen**


25.05.2021

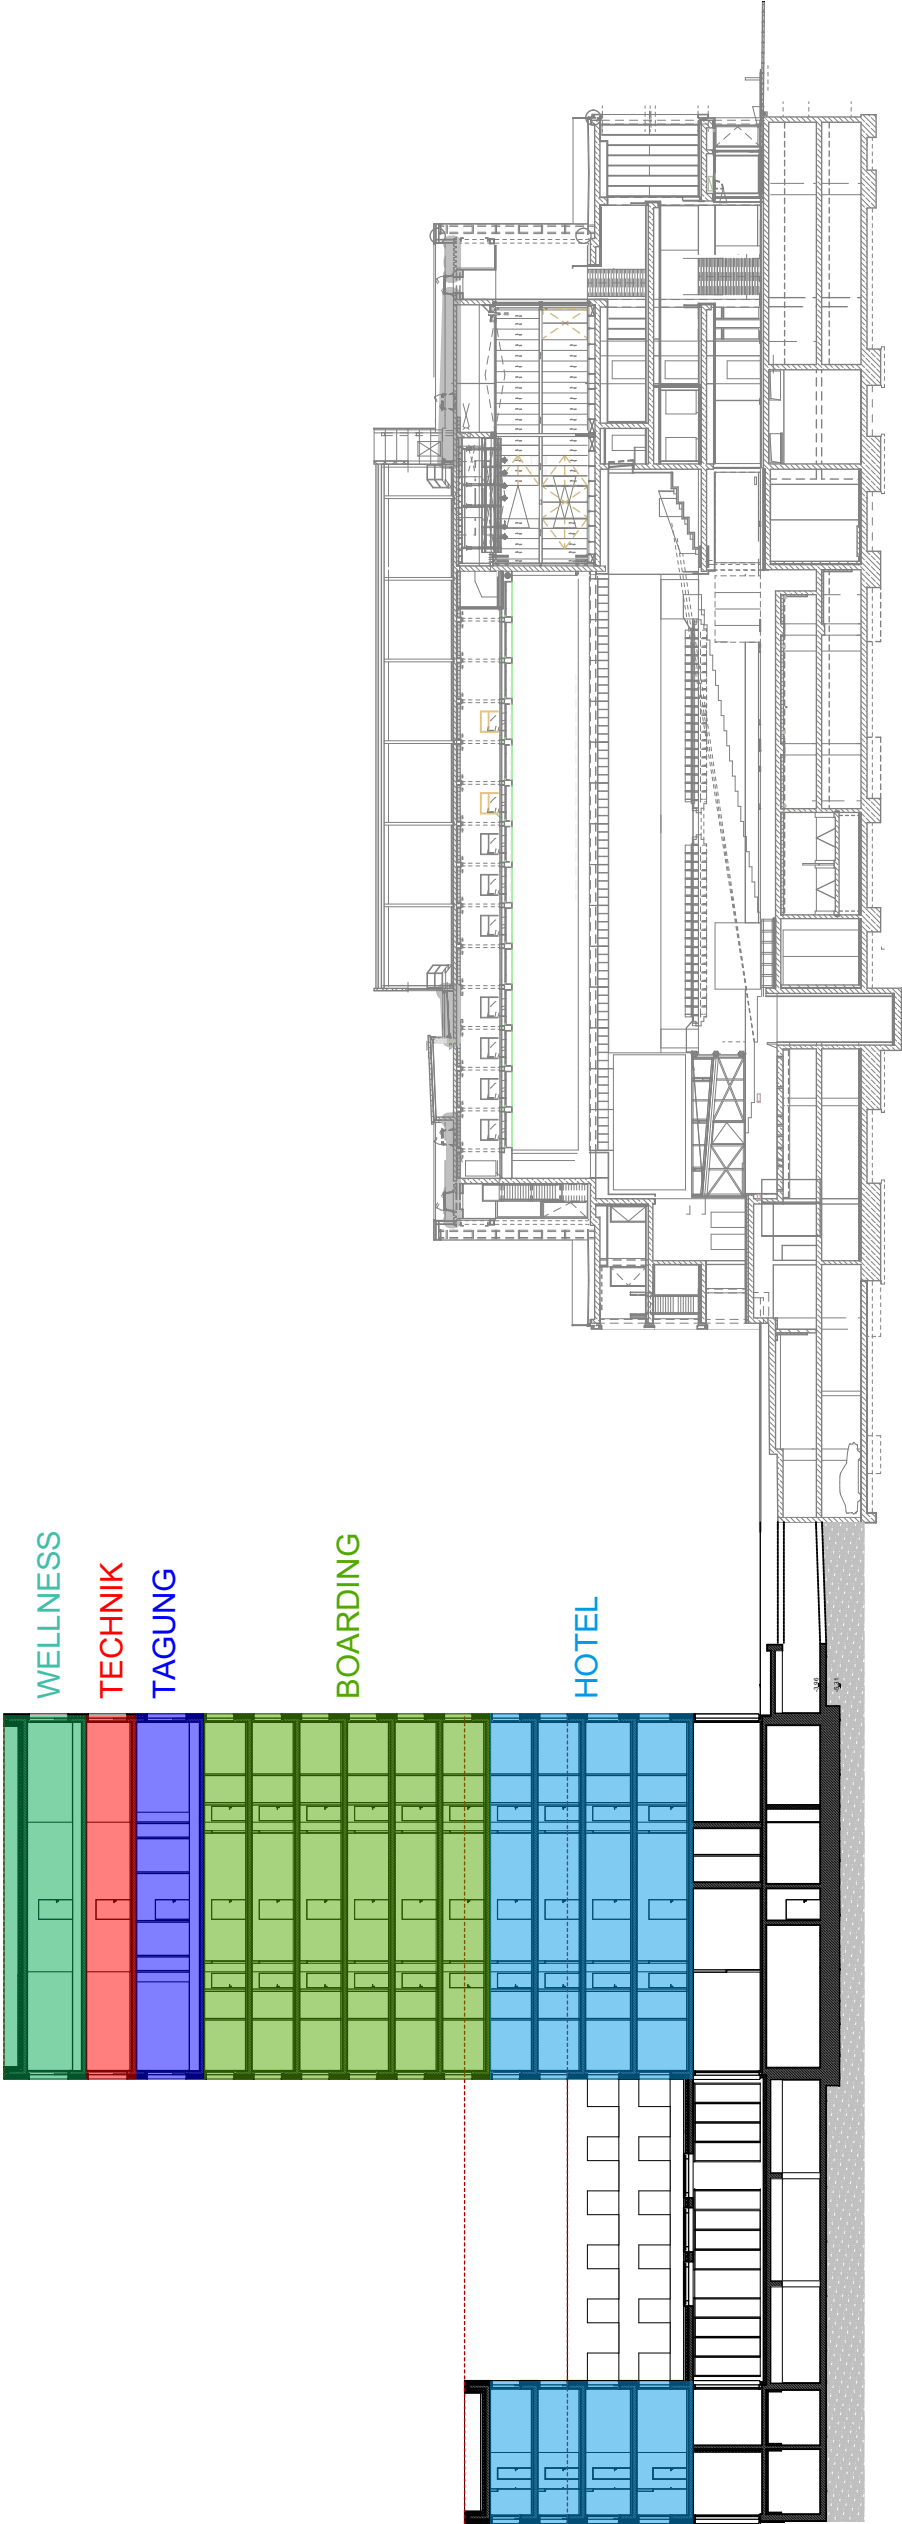


BGF unterirdisch:	1. UG <u>3.850 m²</u>	BRI unterirdisch:	1. UG <u>17.170 m³</u>	BOARDING	5.OG - 10.OG 51 Suites
BGF oberirdisch:	EG - 14. OG <u>14.370 m²</u>	BRI oberirdisch:	EG - 14. OG <u>52.010 m³</u>	HOTEL	1.OG - 4.OG 140 Zimmer
BGF GESAMT:	<u>18.220 m²</u>	BRI GESAMT:	<u>69.180 m³</u>	GESAMT:	<u>191 Zimmer/Suites</u>

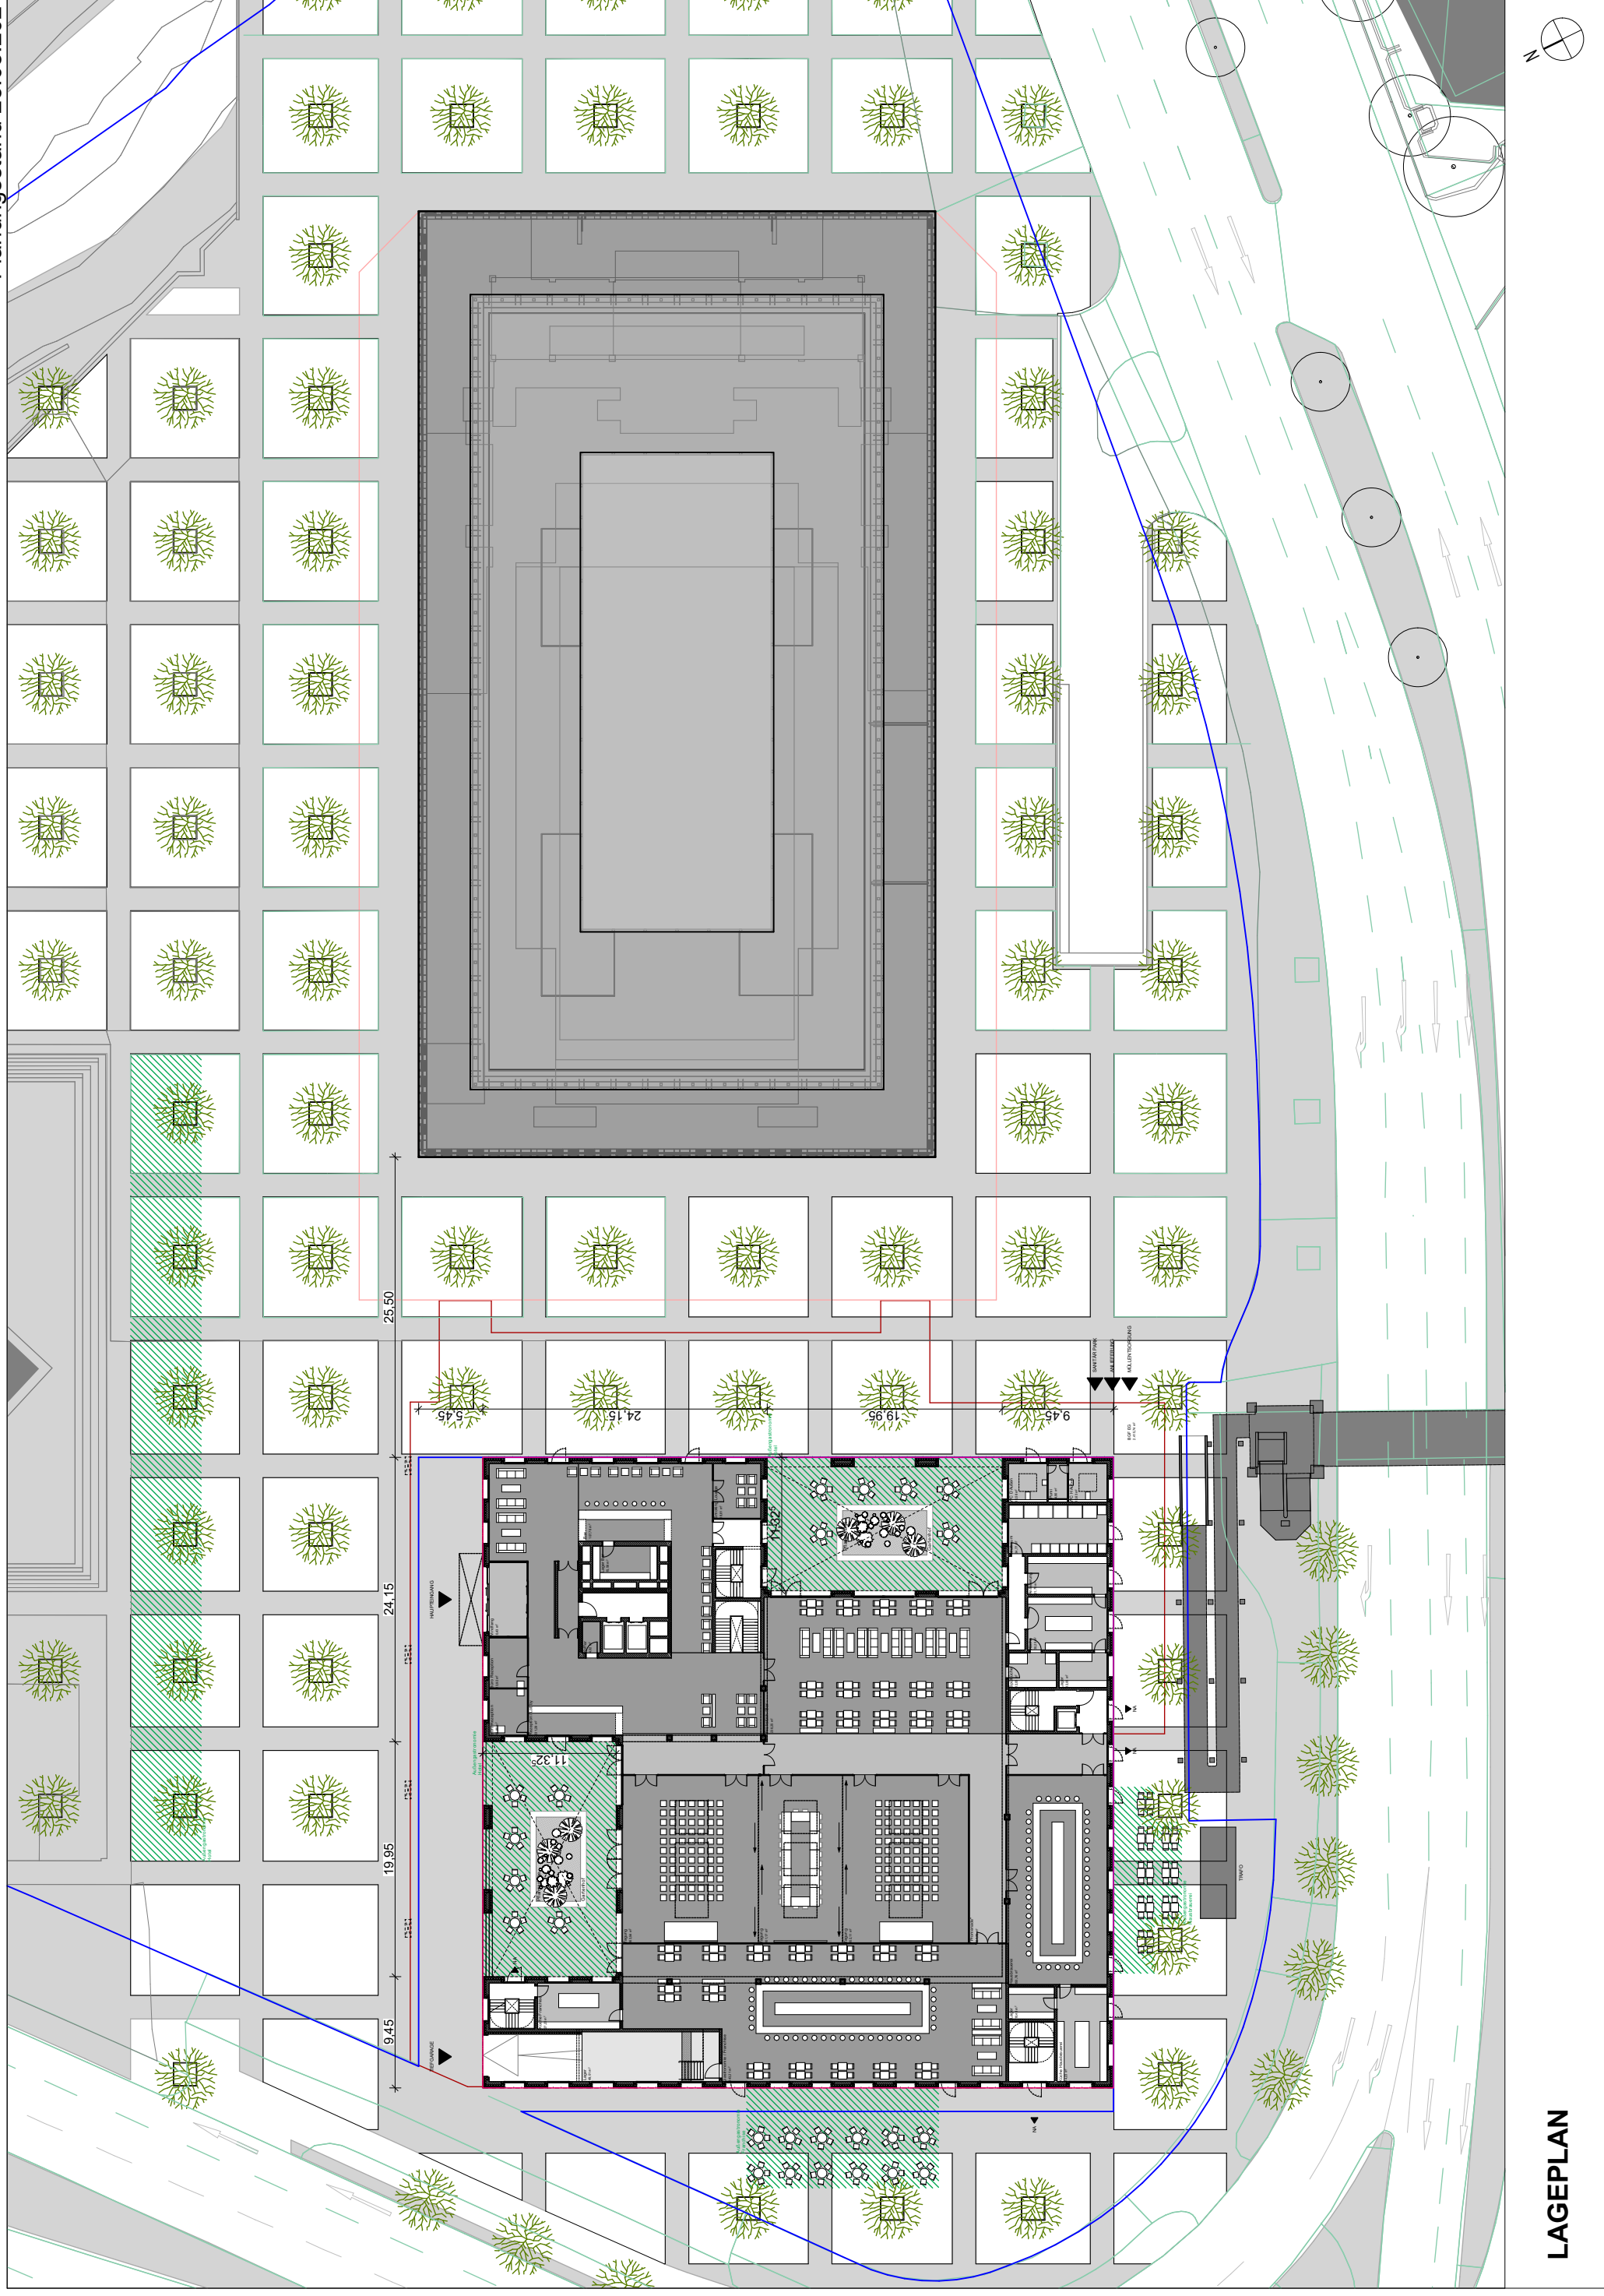



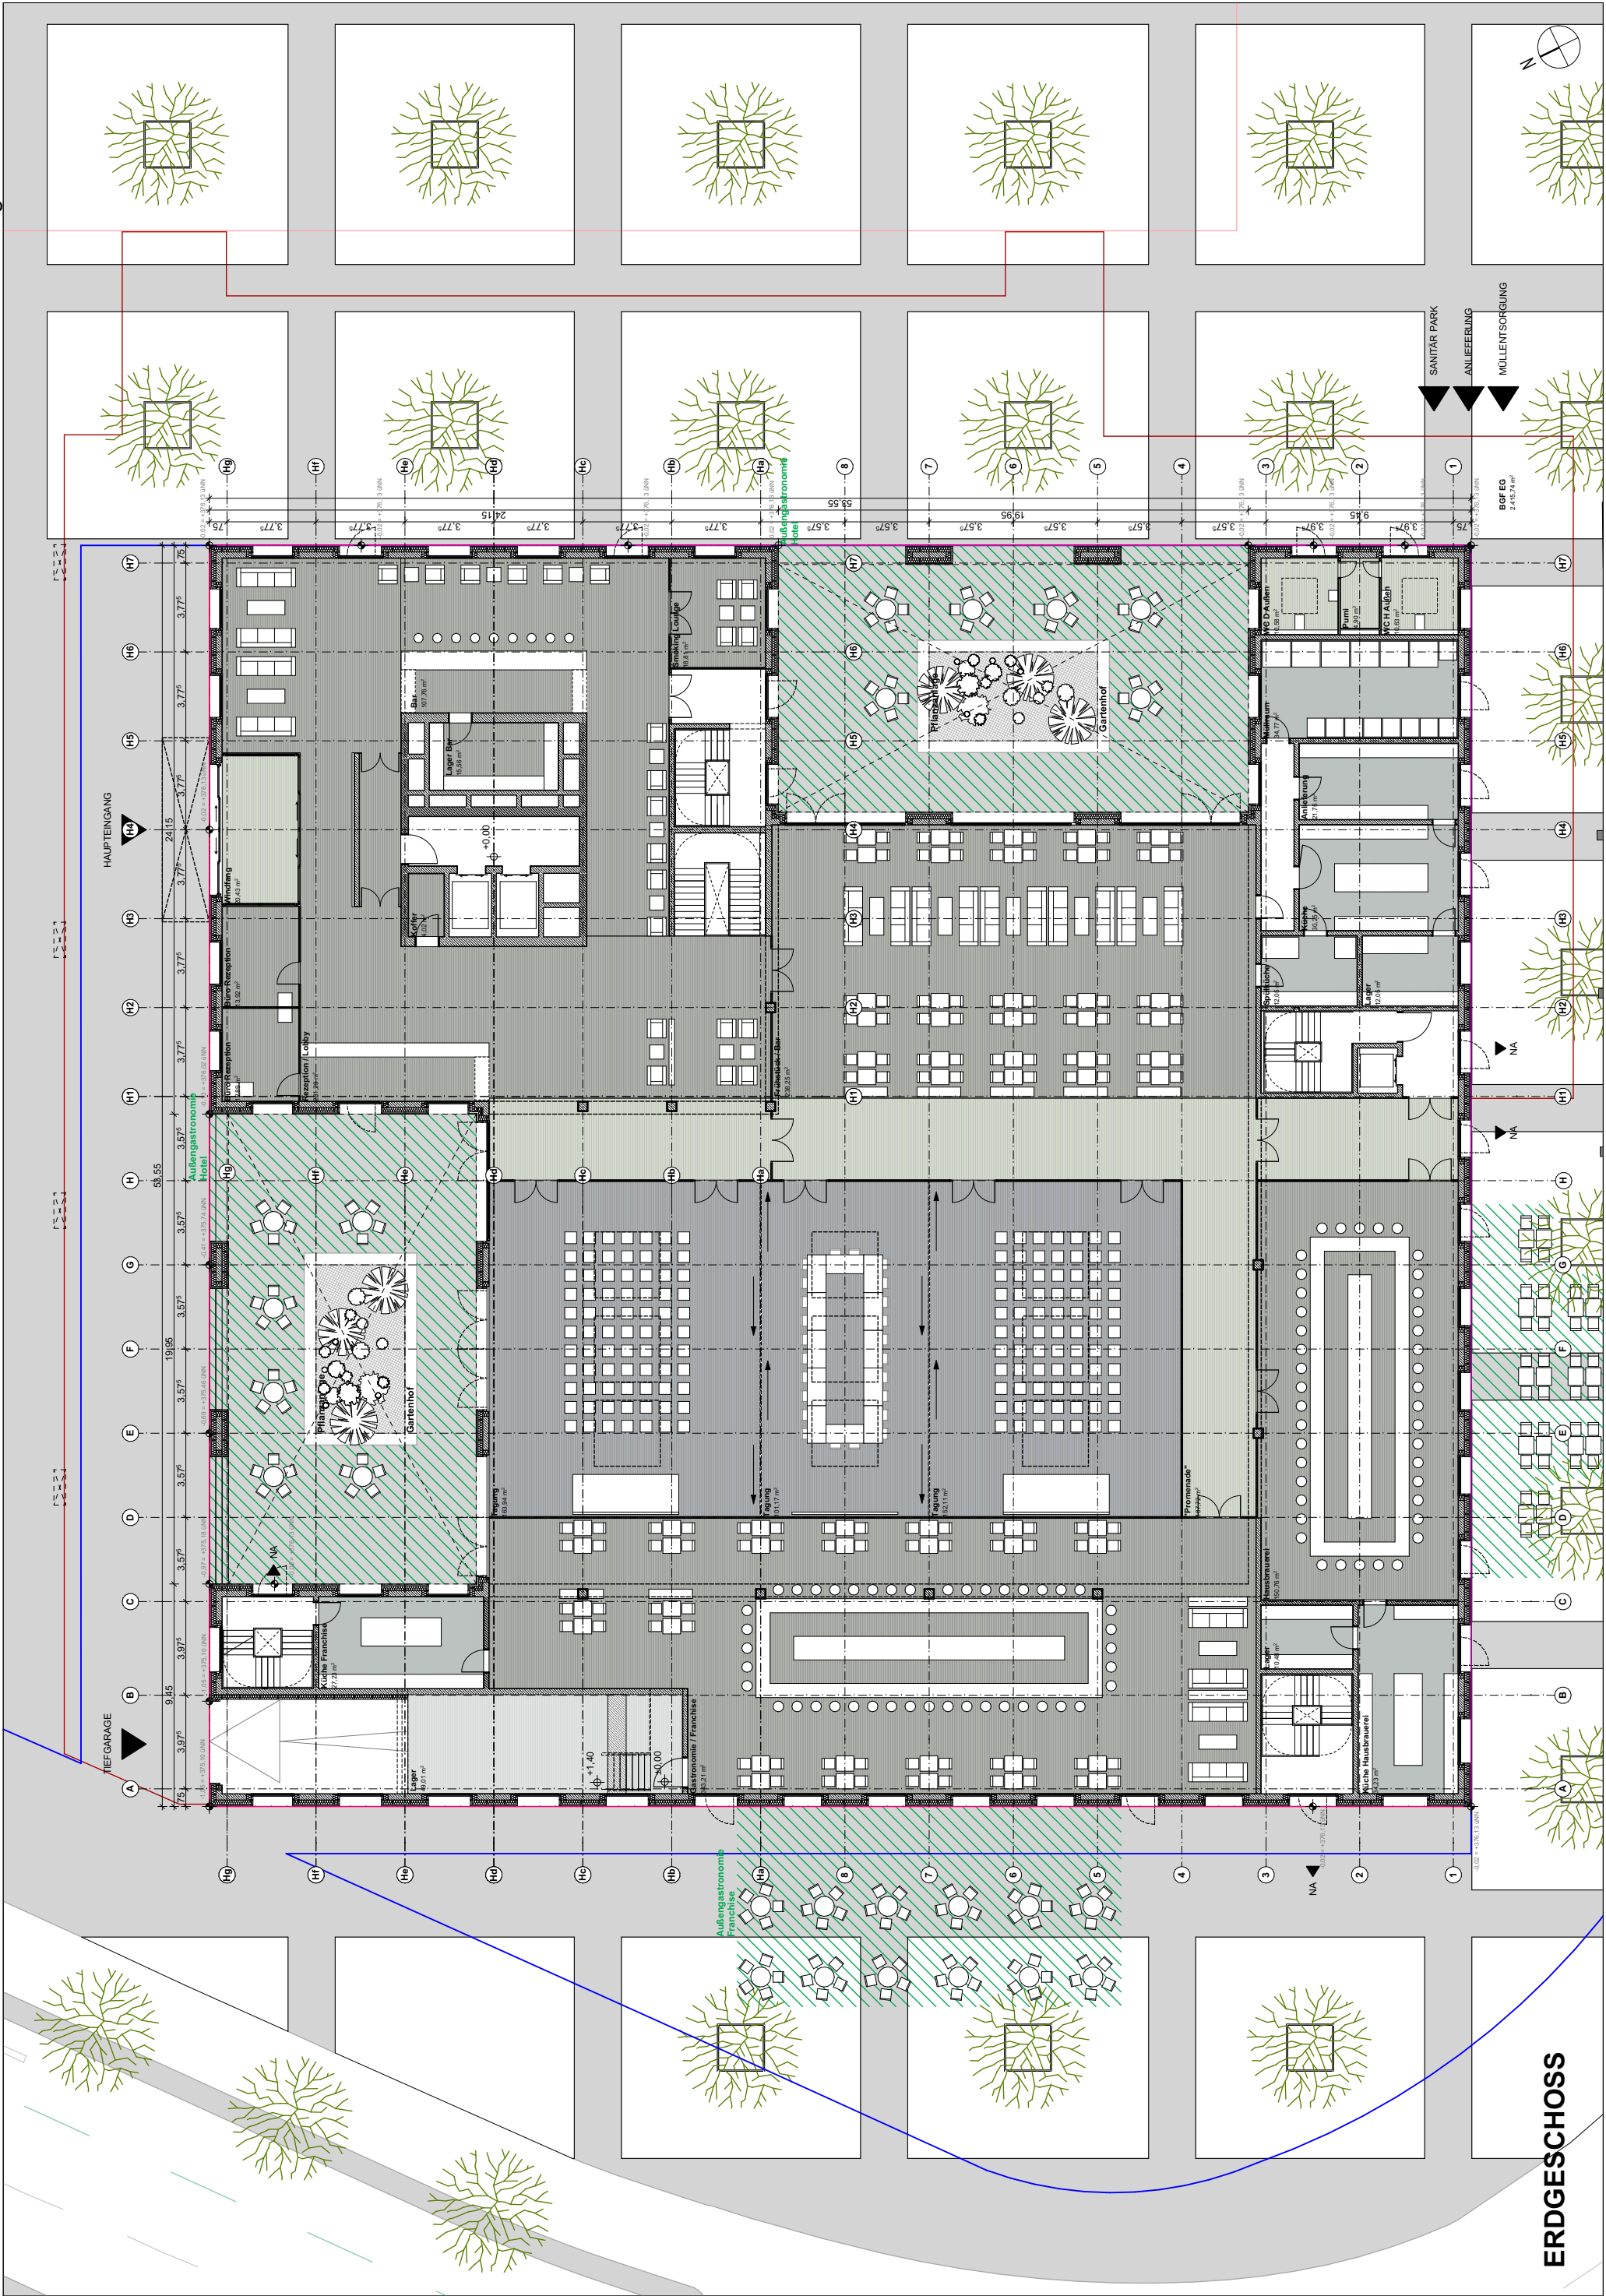





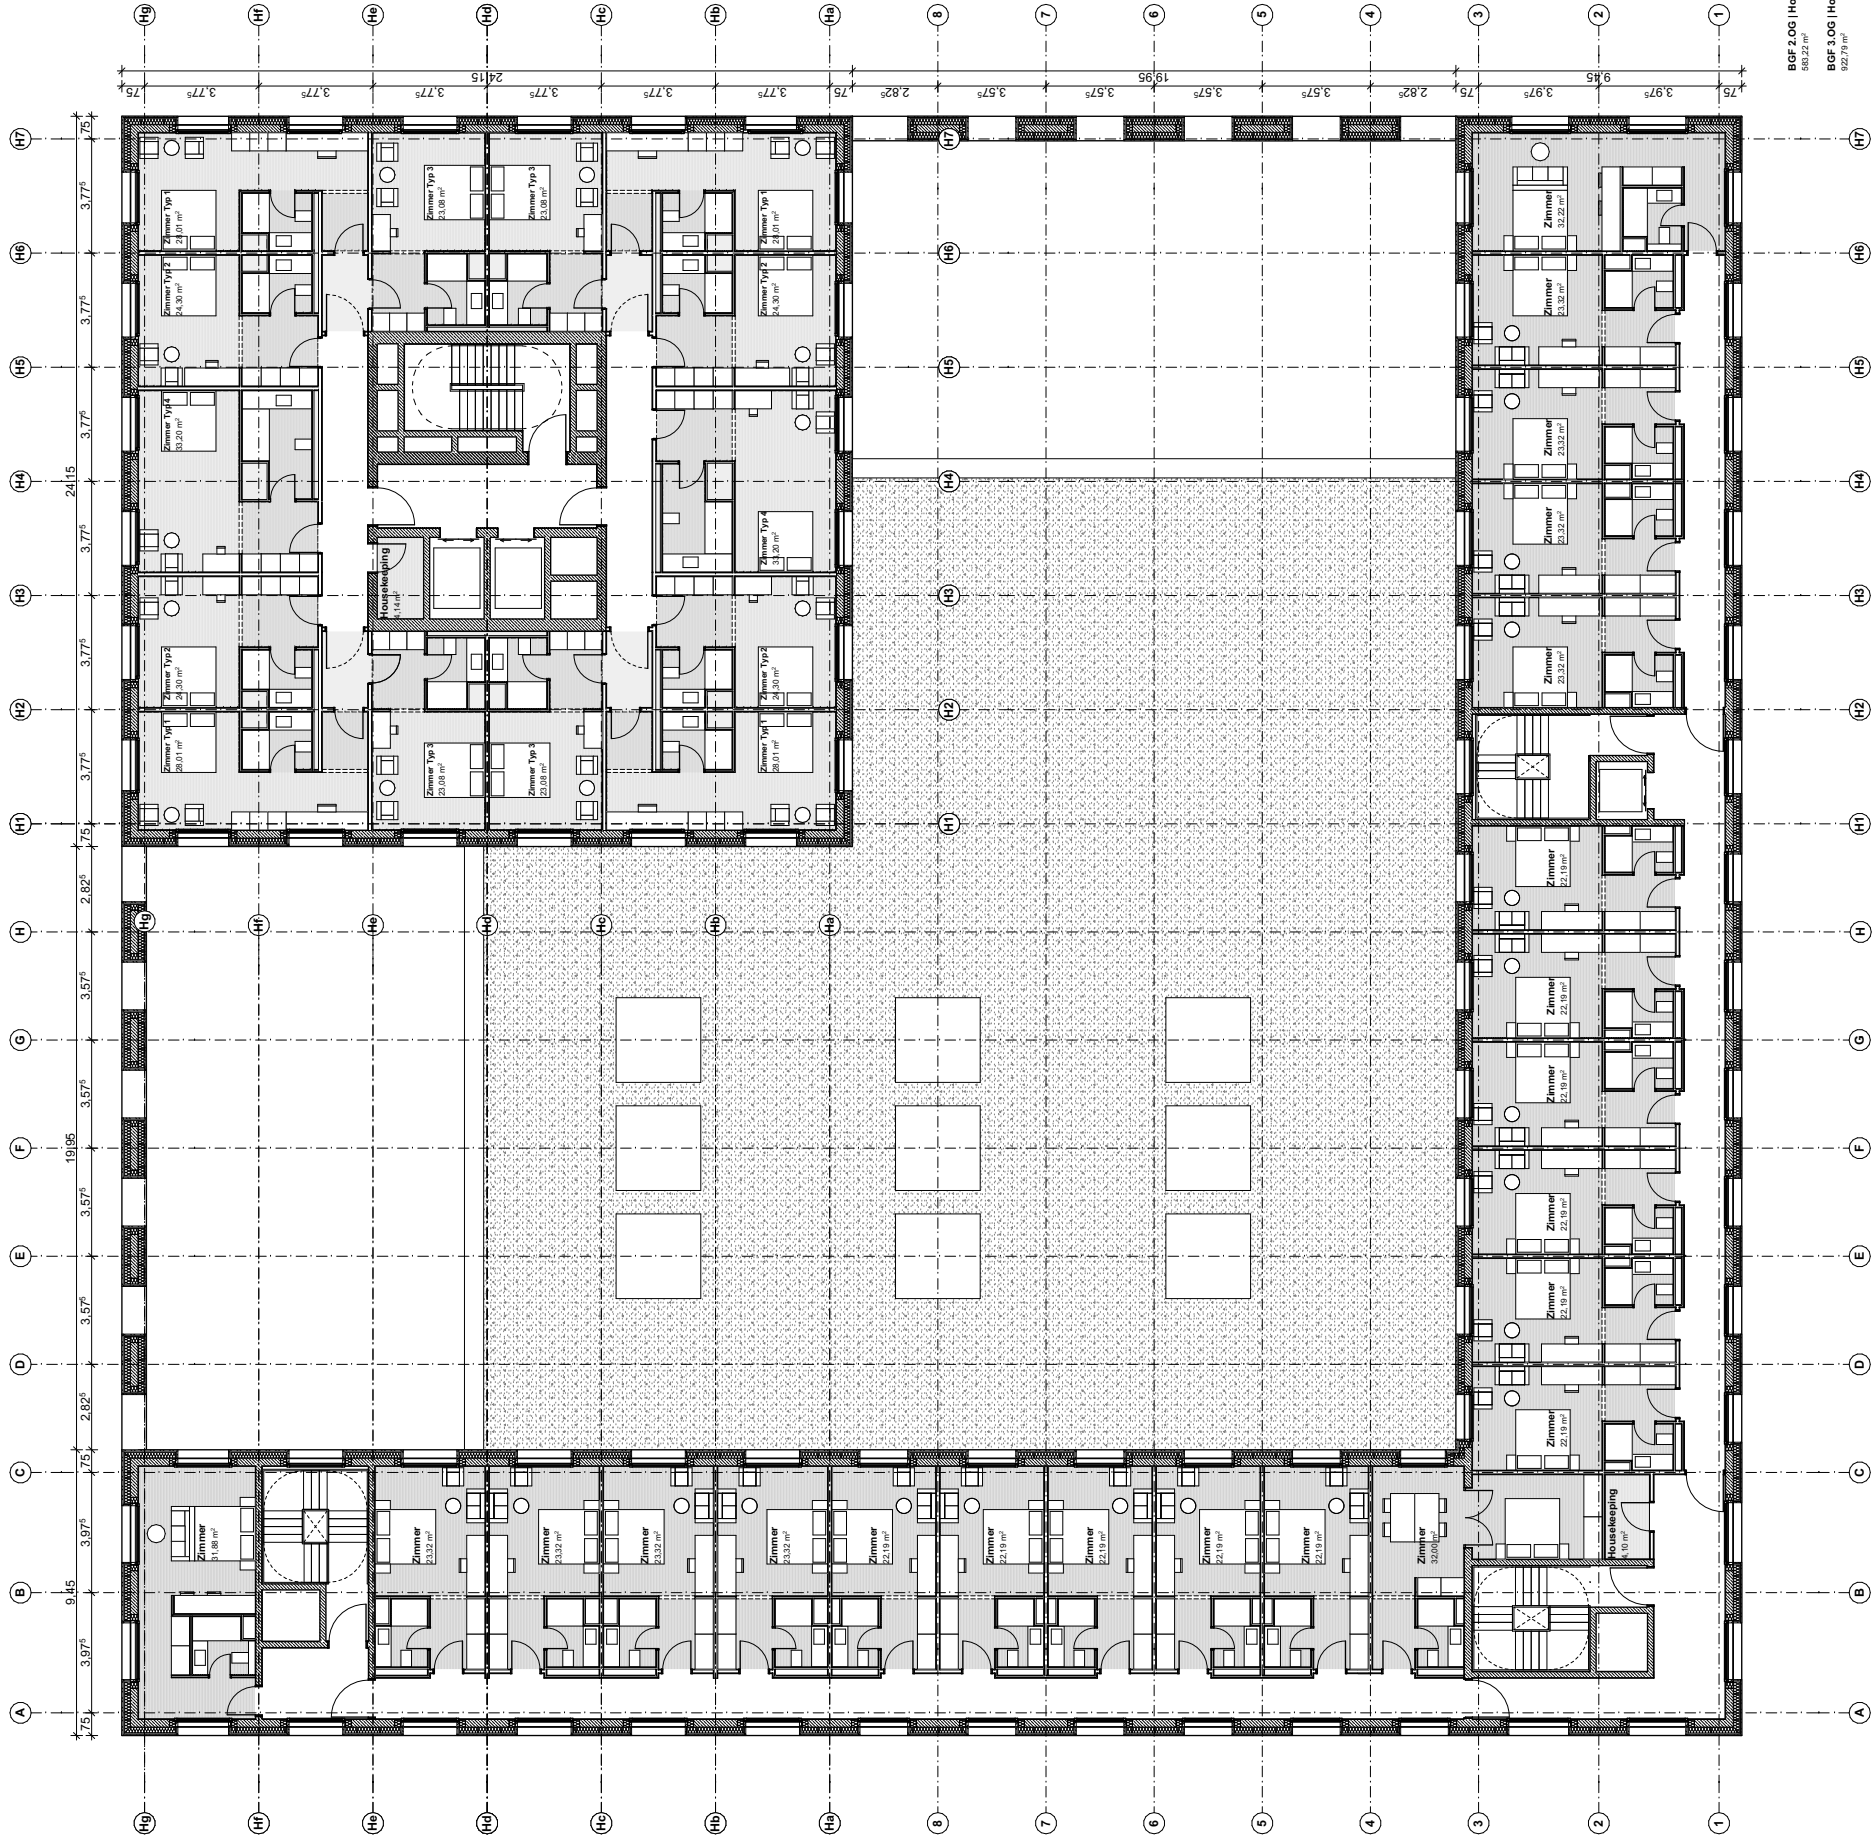



BOF 2.00 | Hotel Hochhaus
581.22 m²
BOF 3.00 | Hotel
922.79 m²




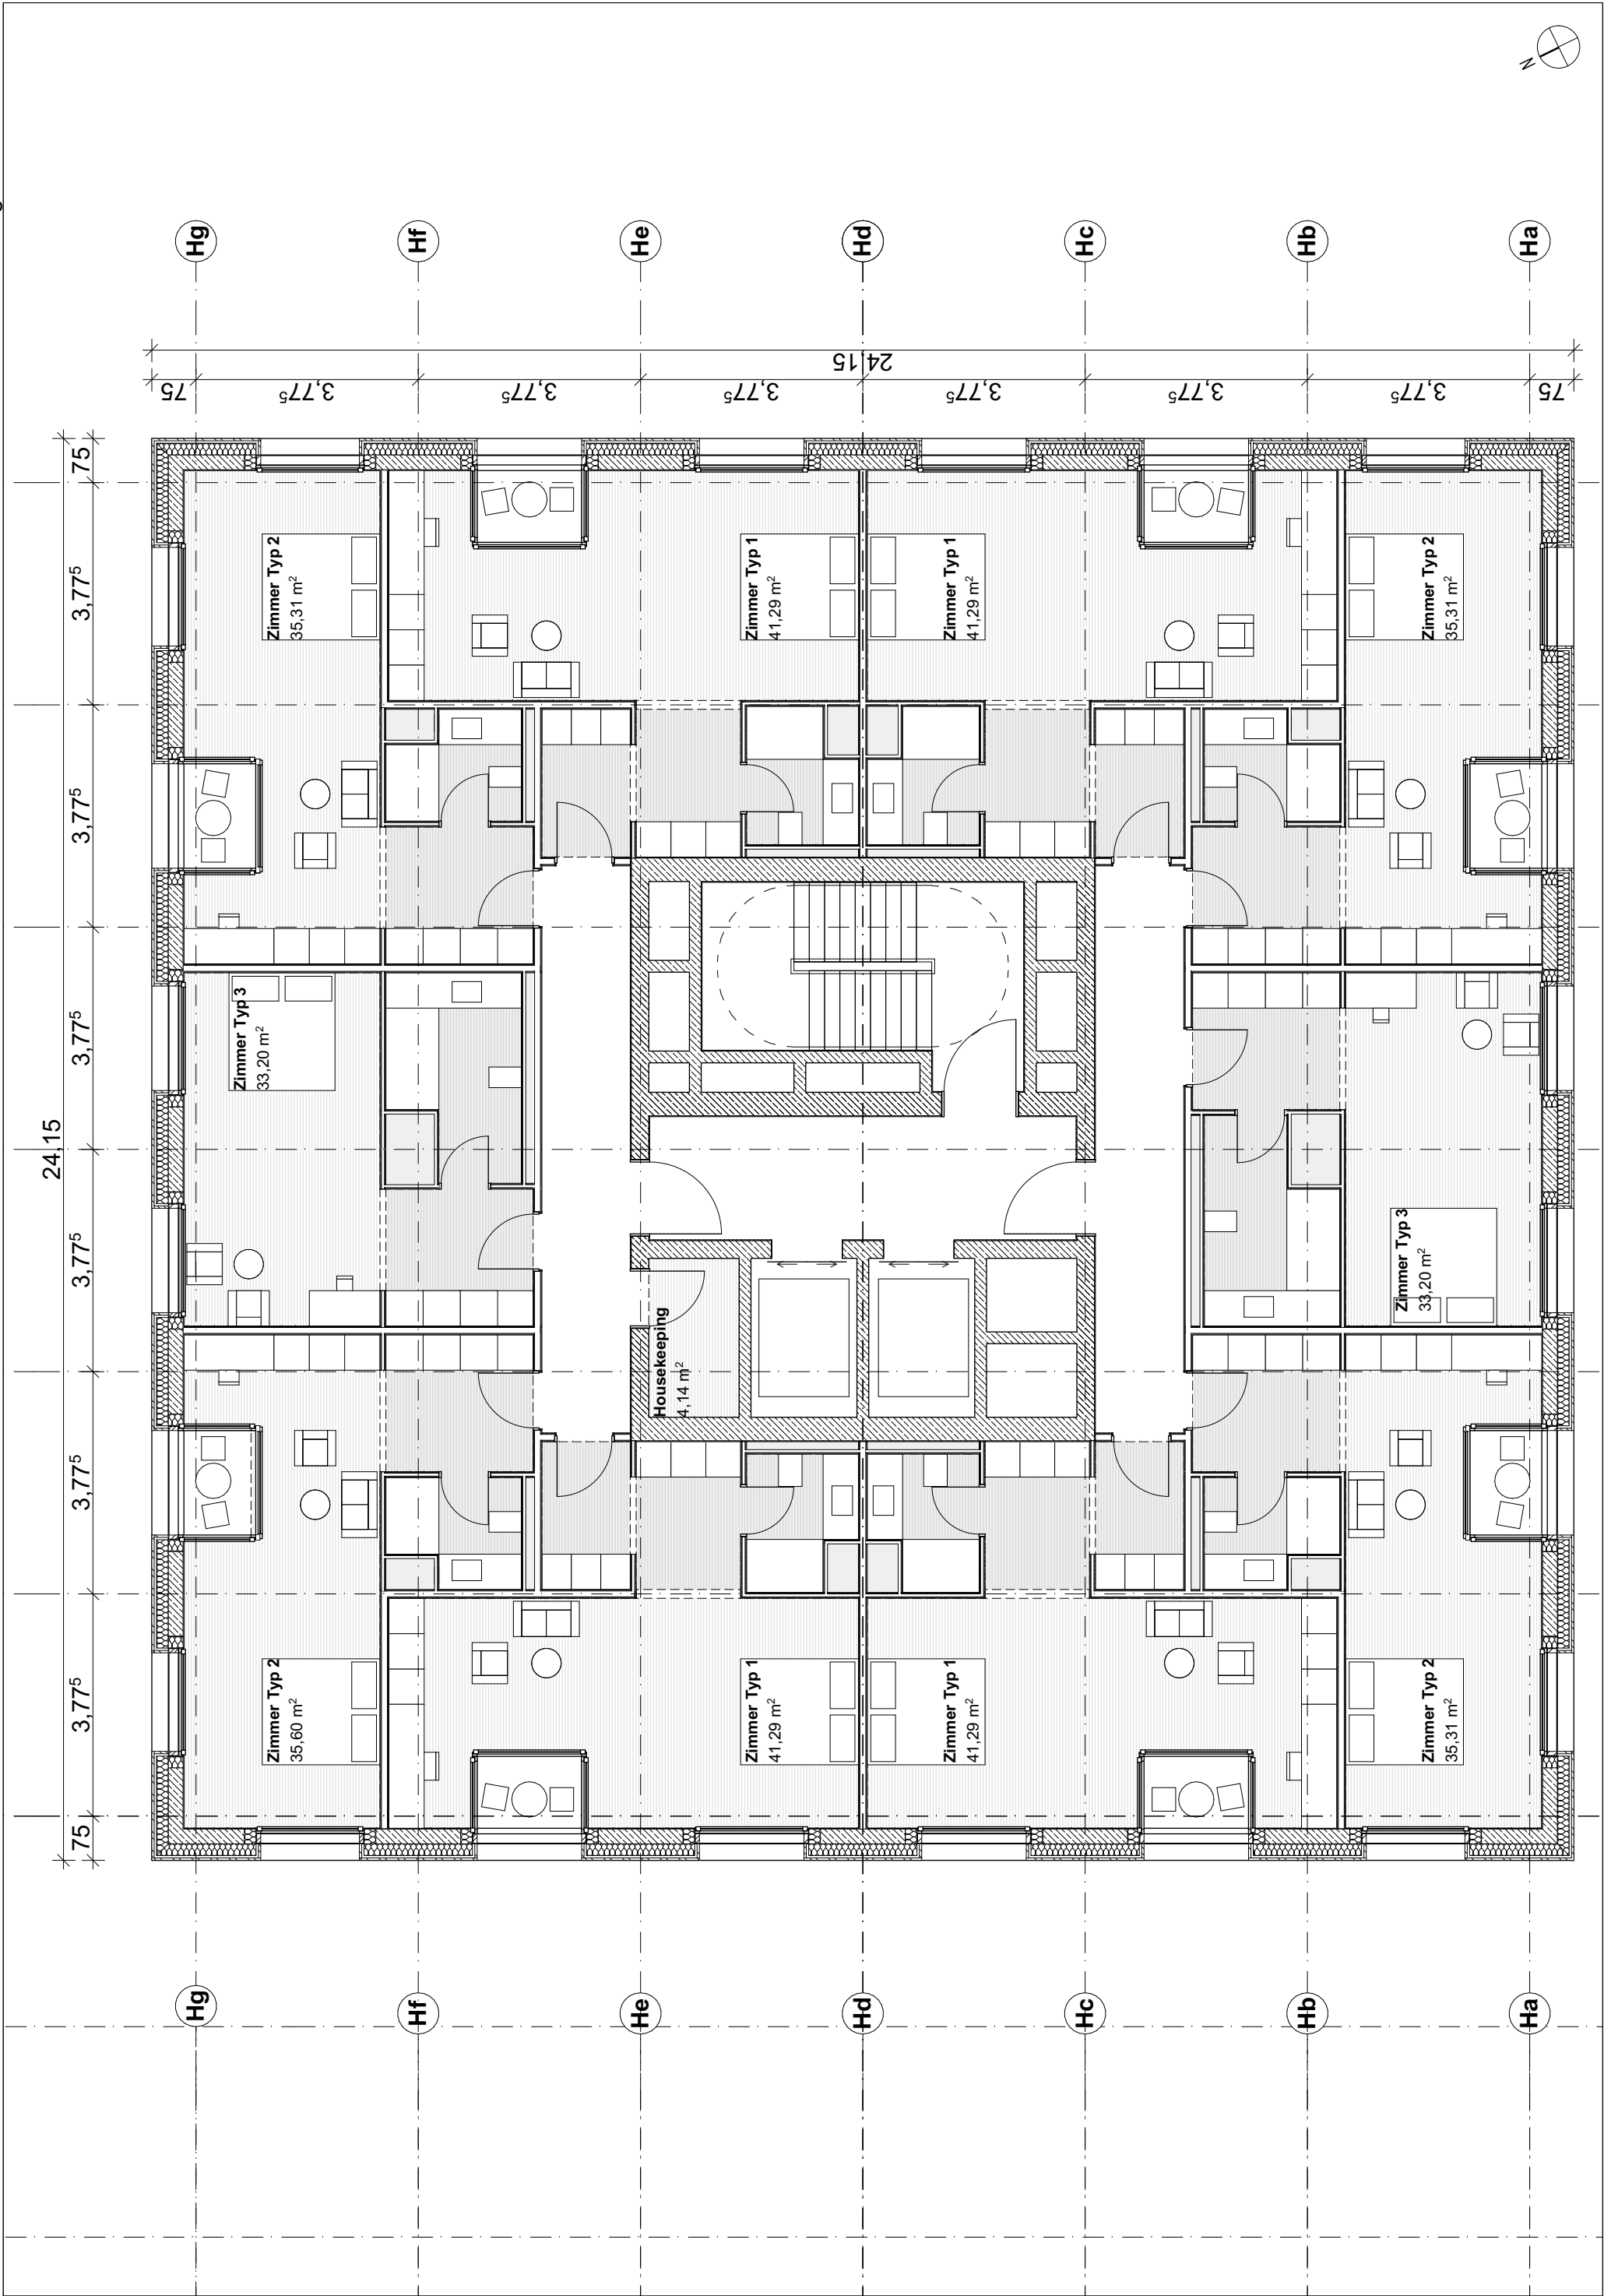


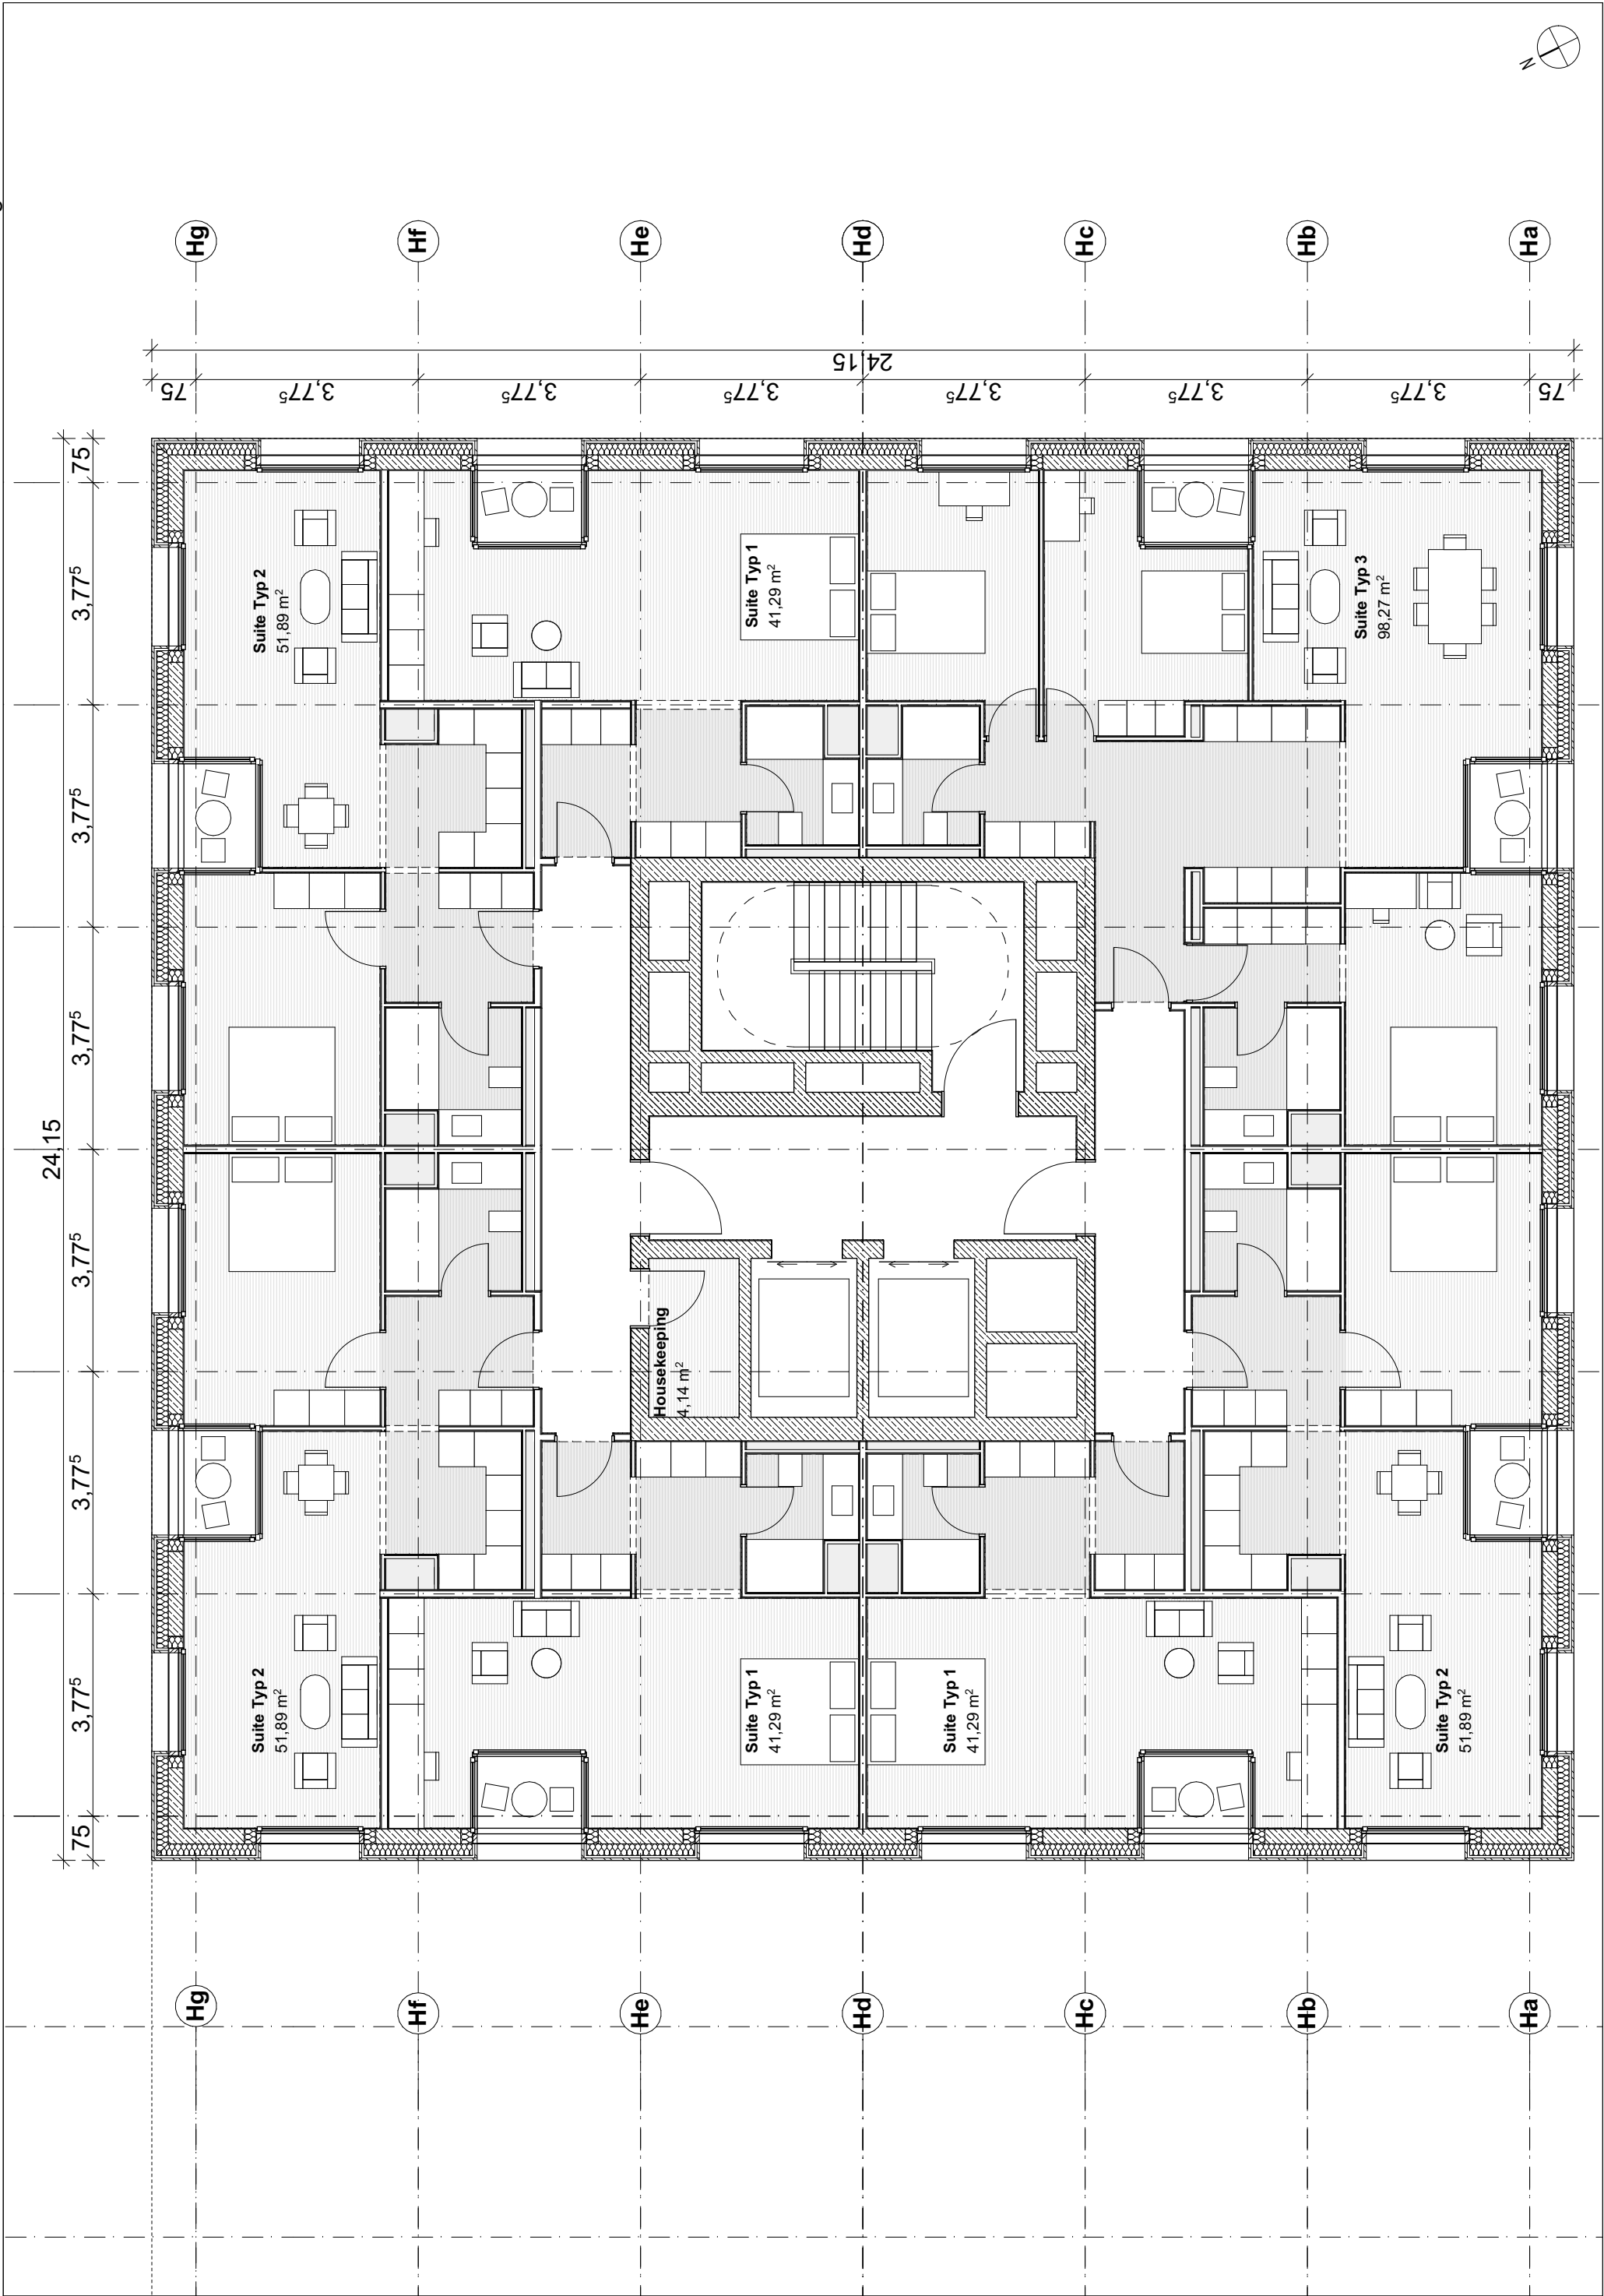

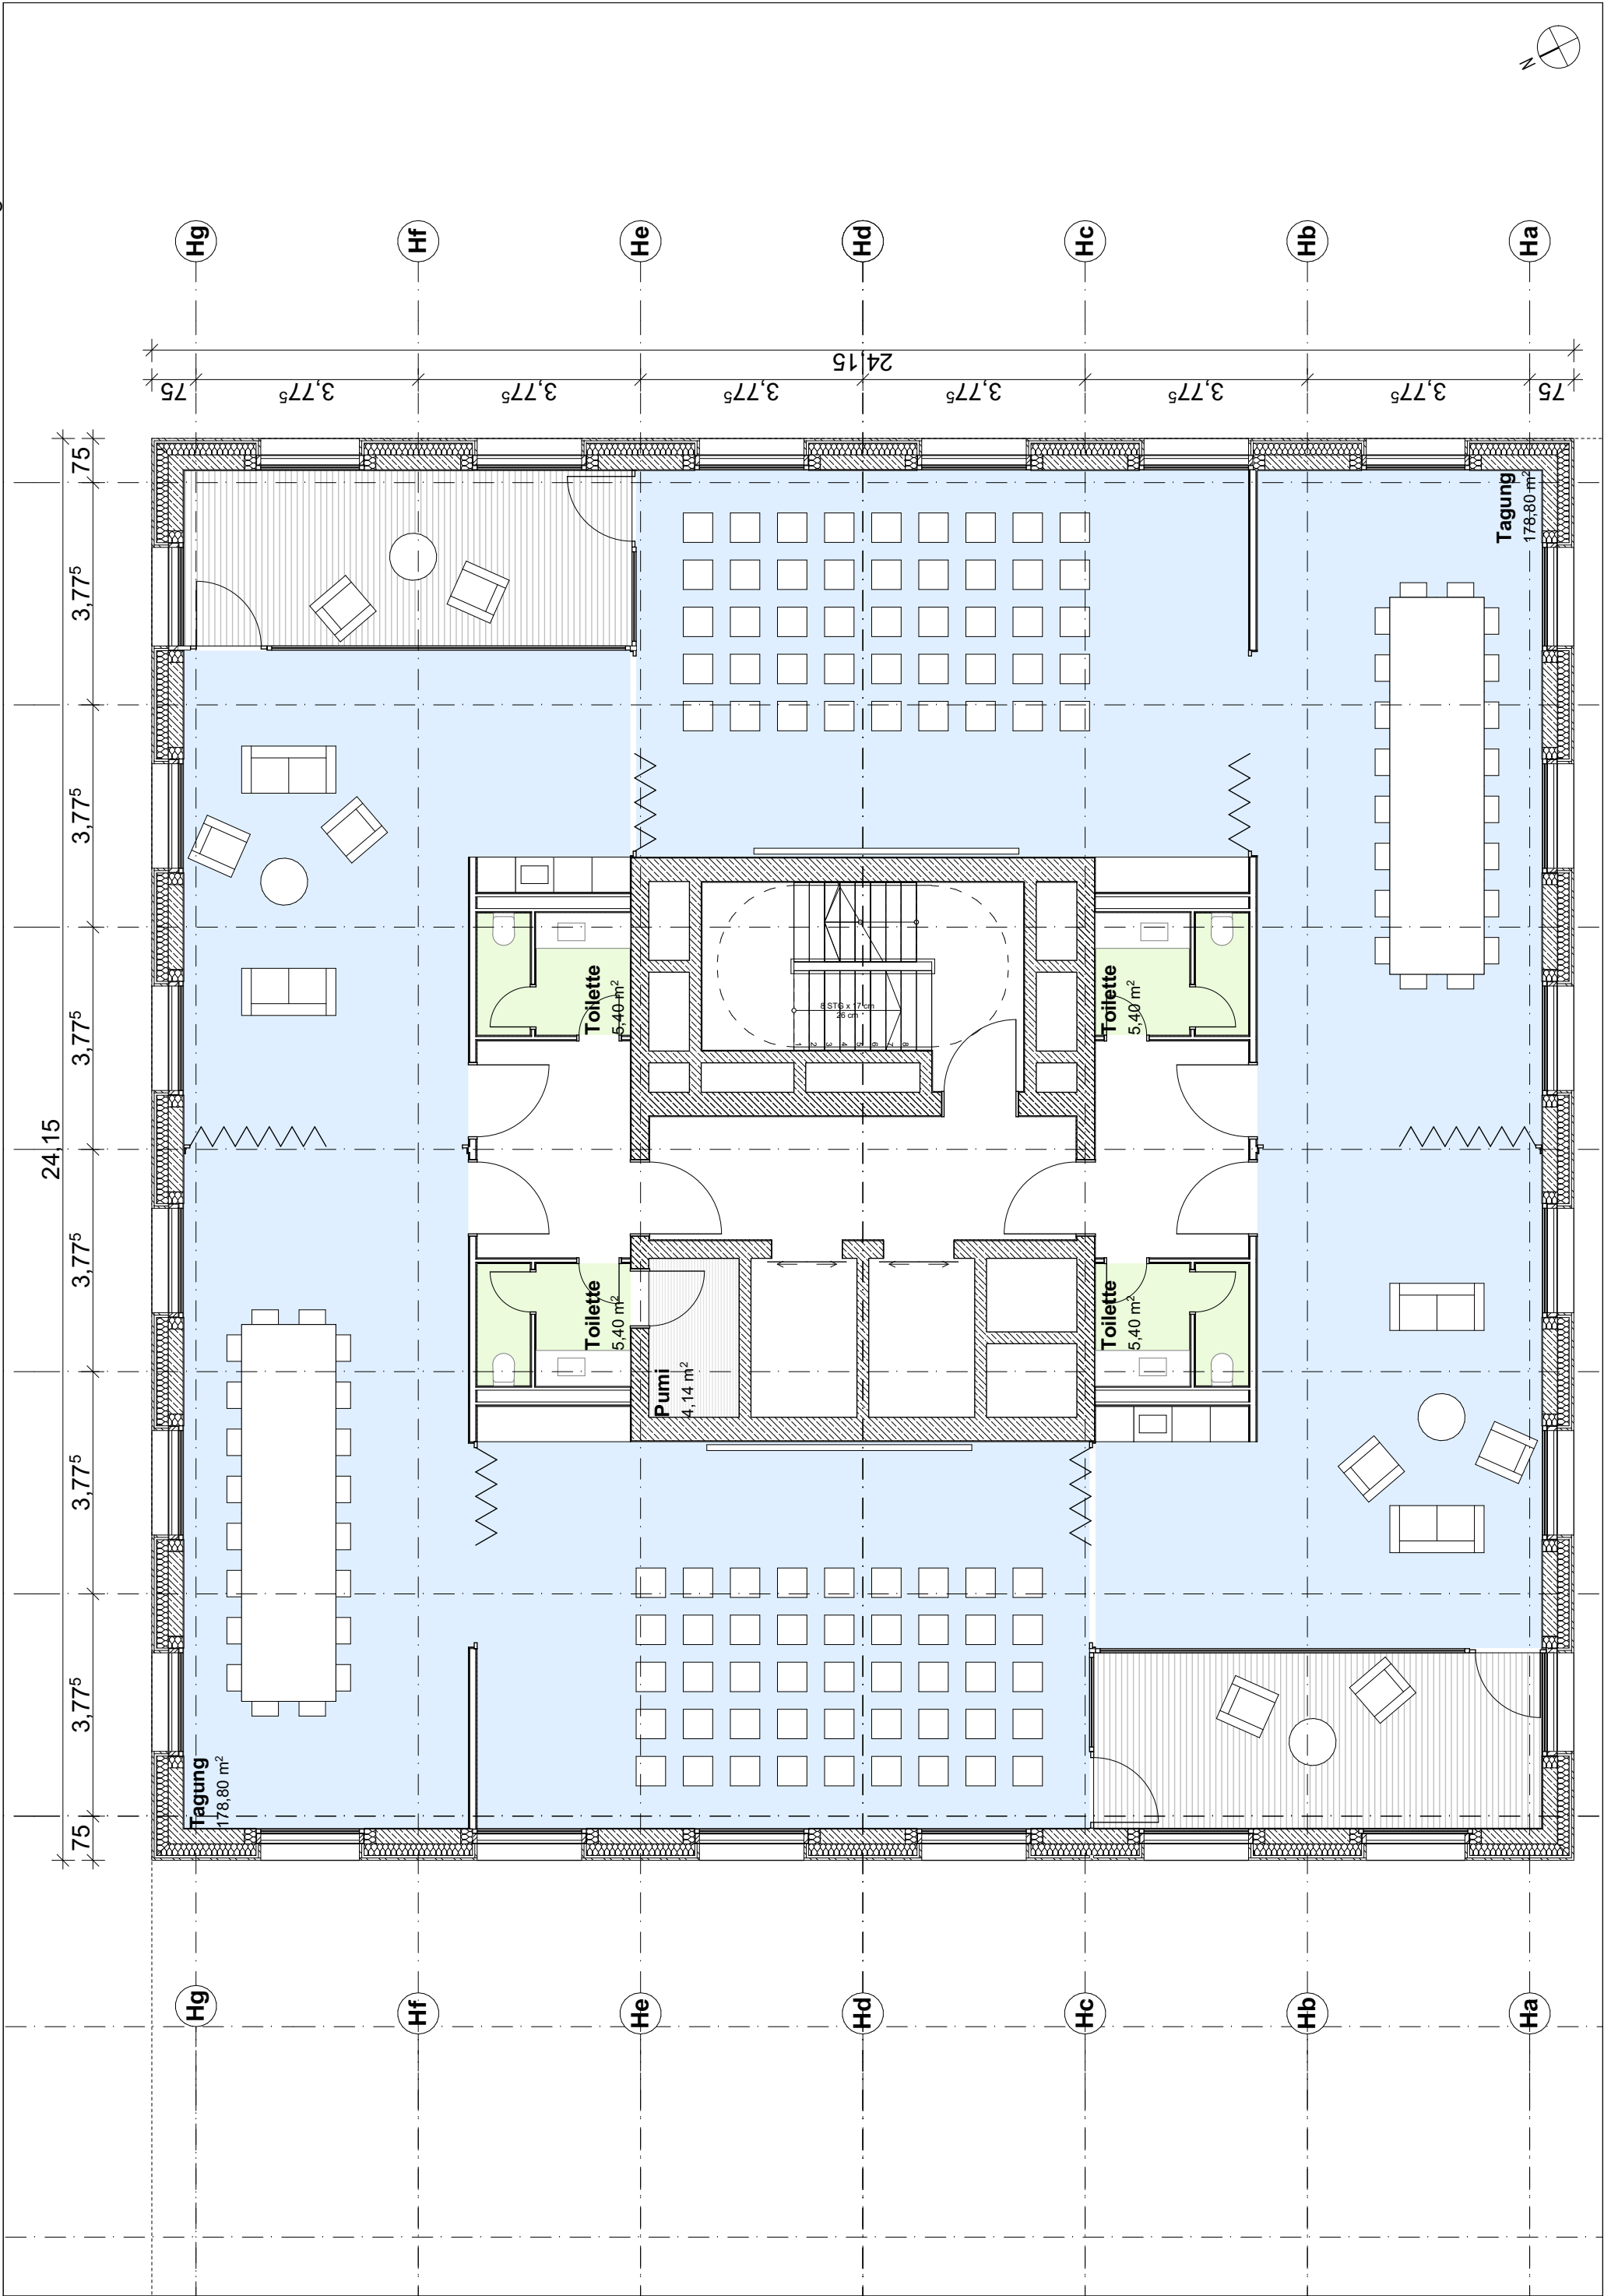

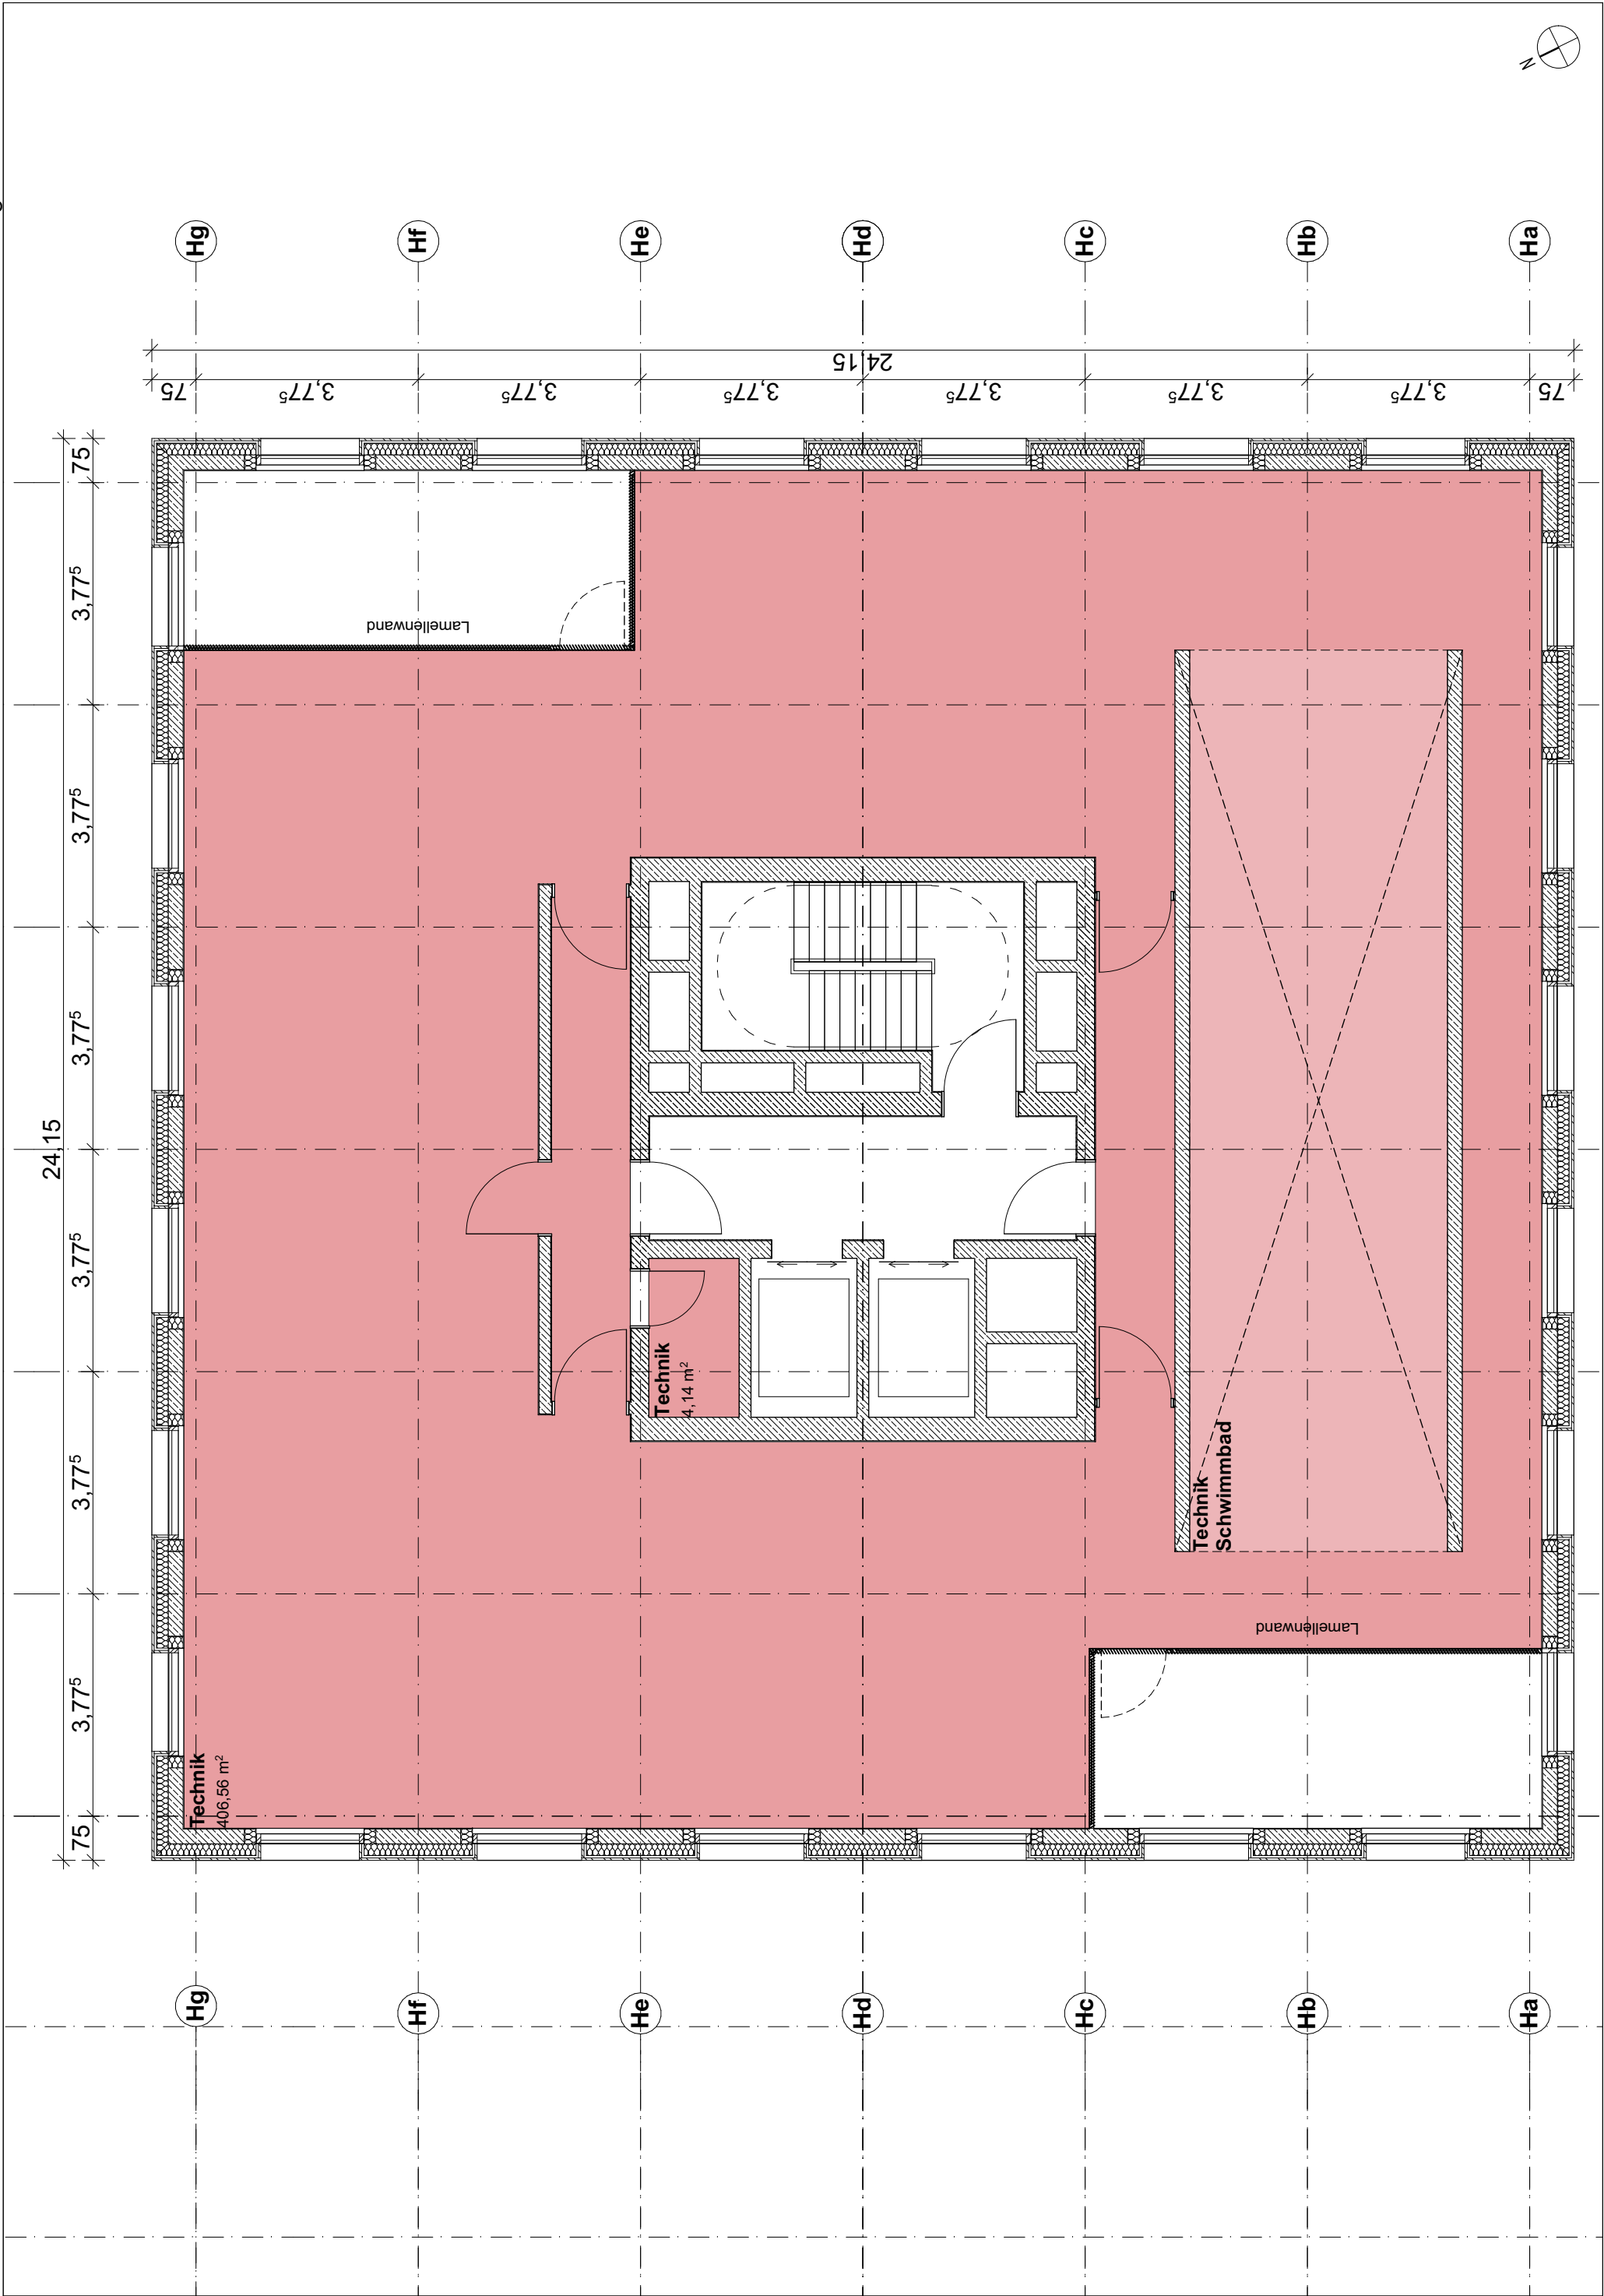

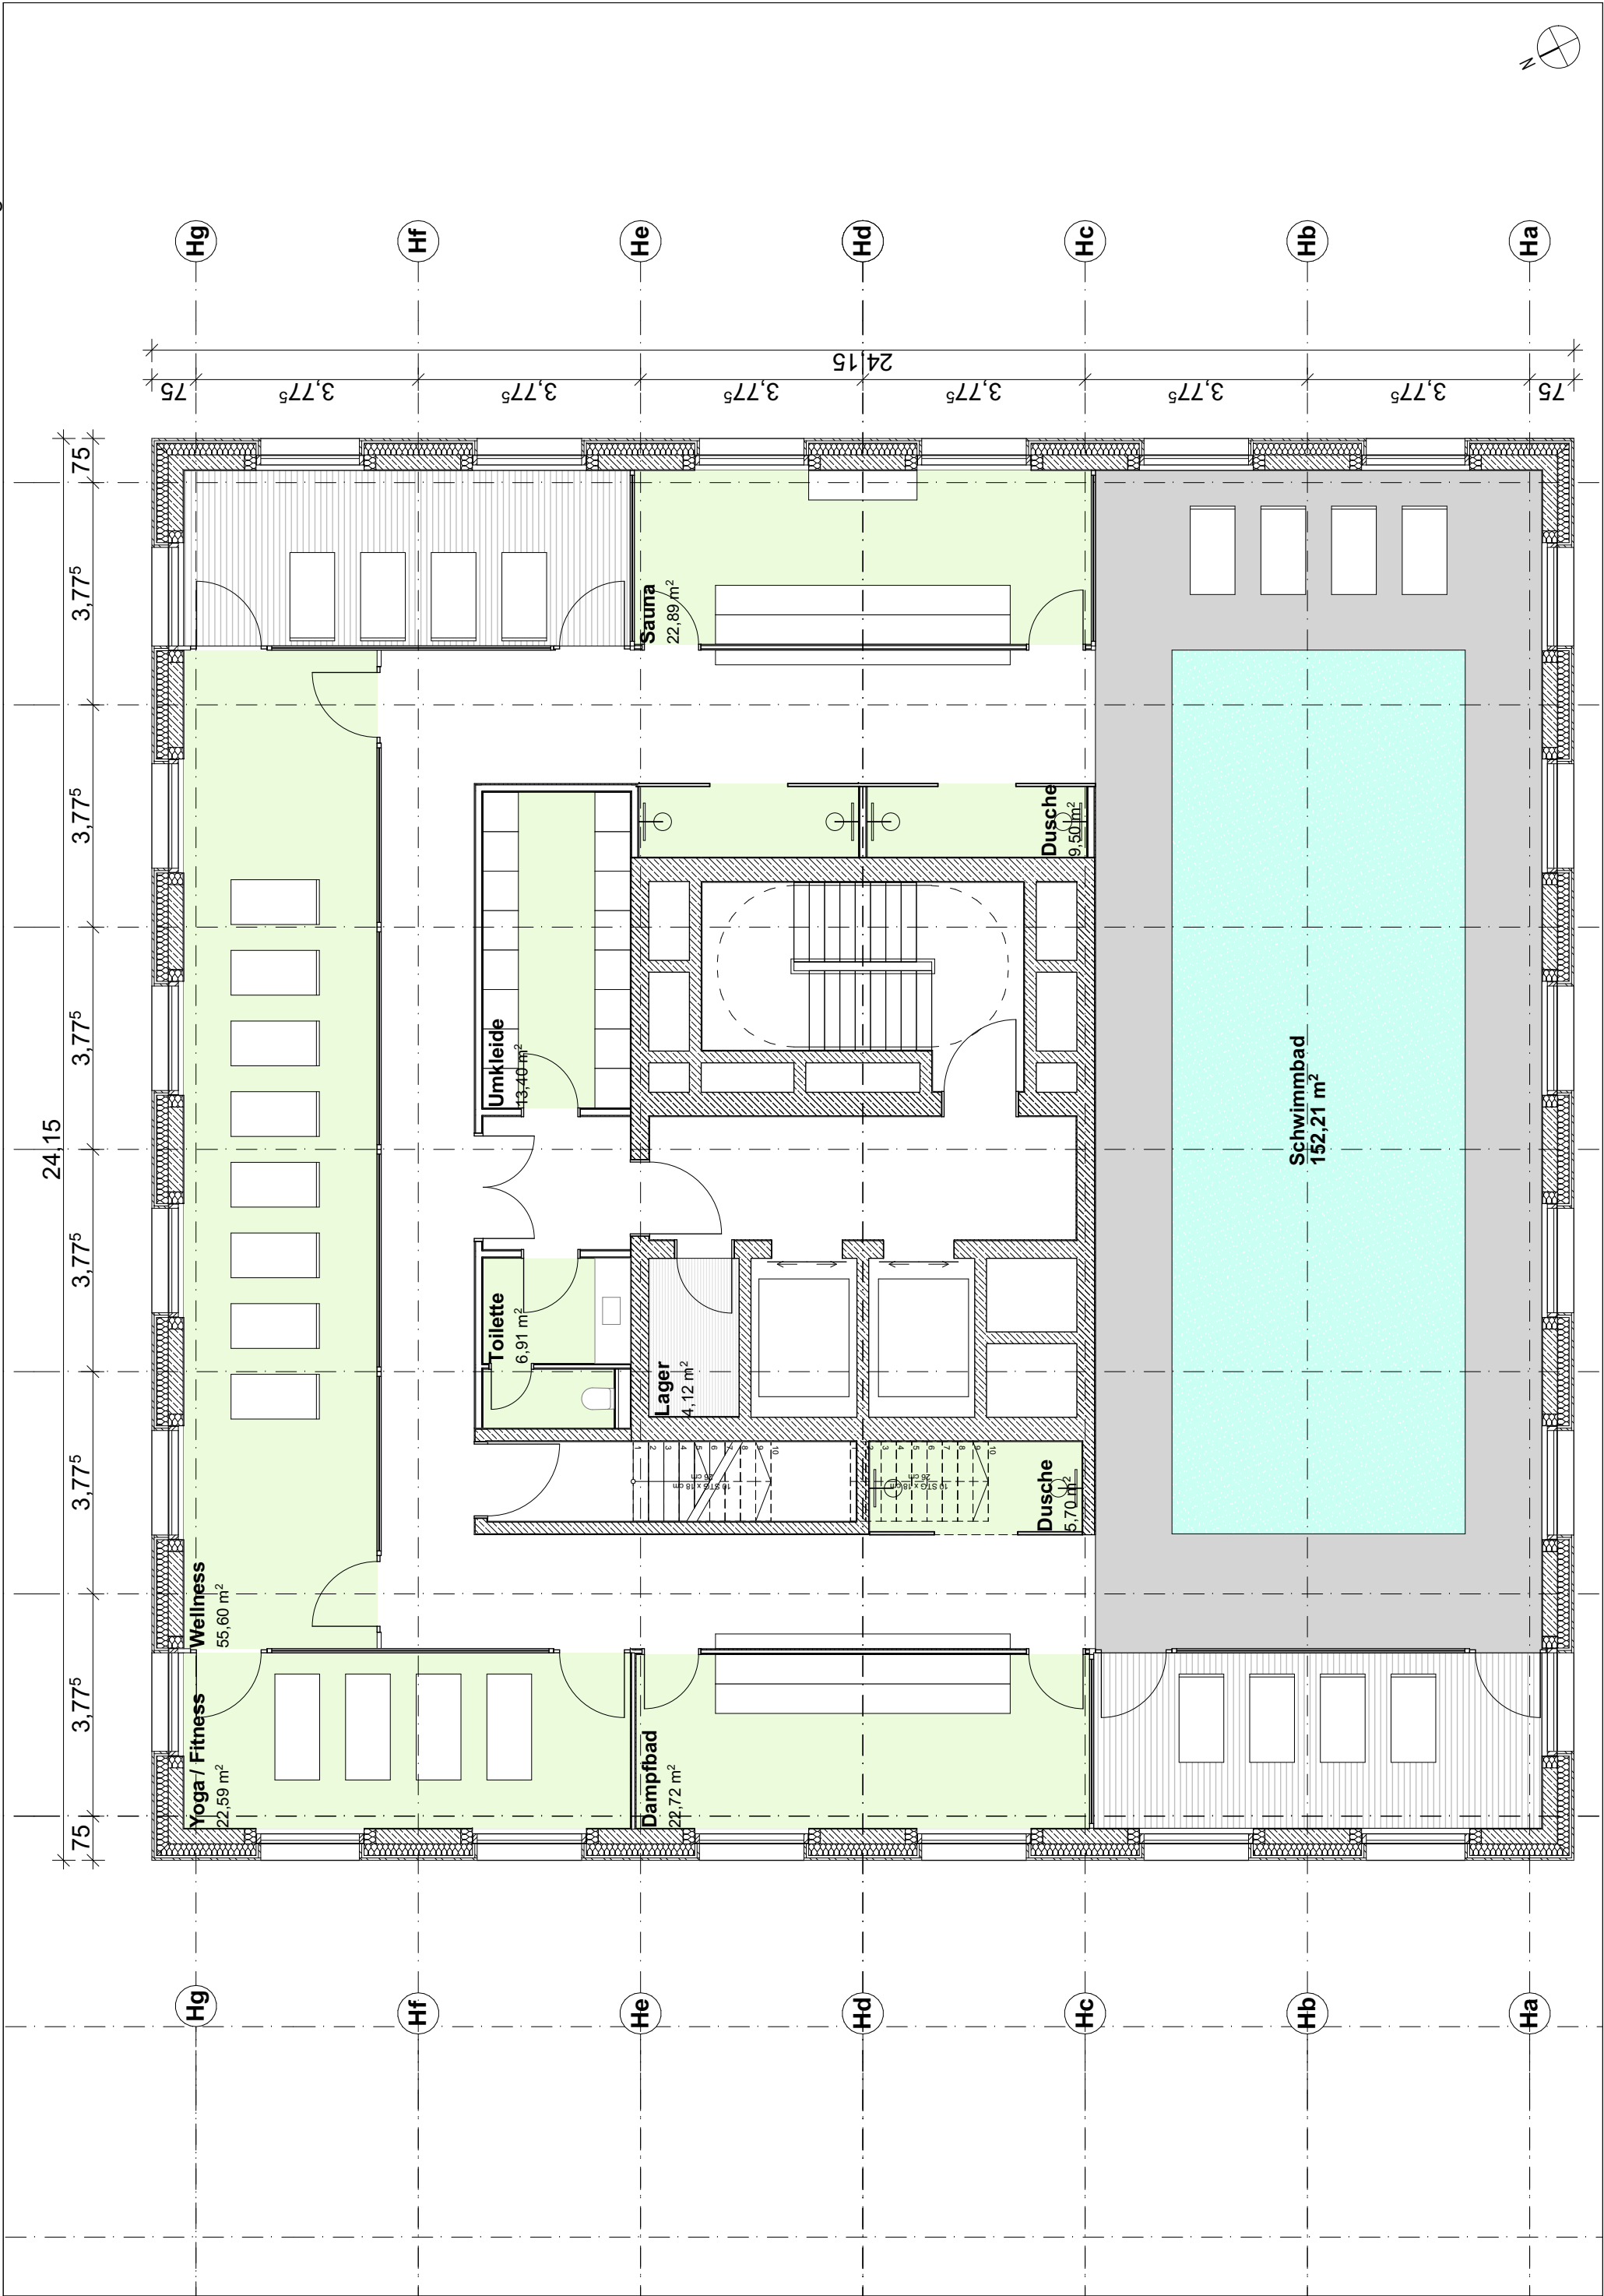

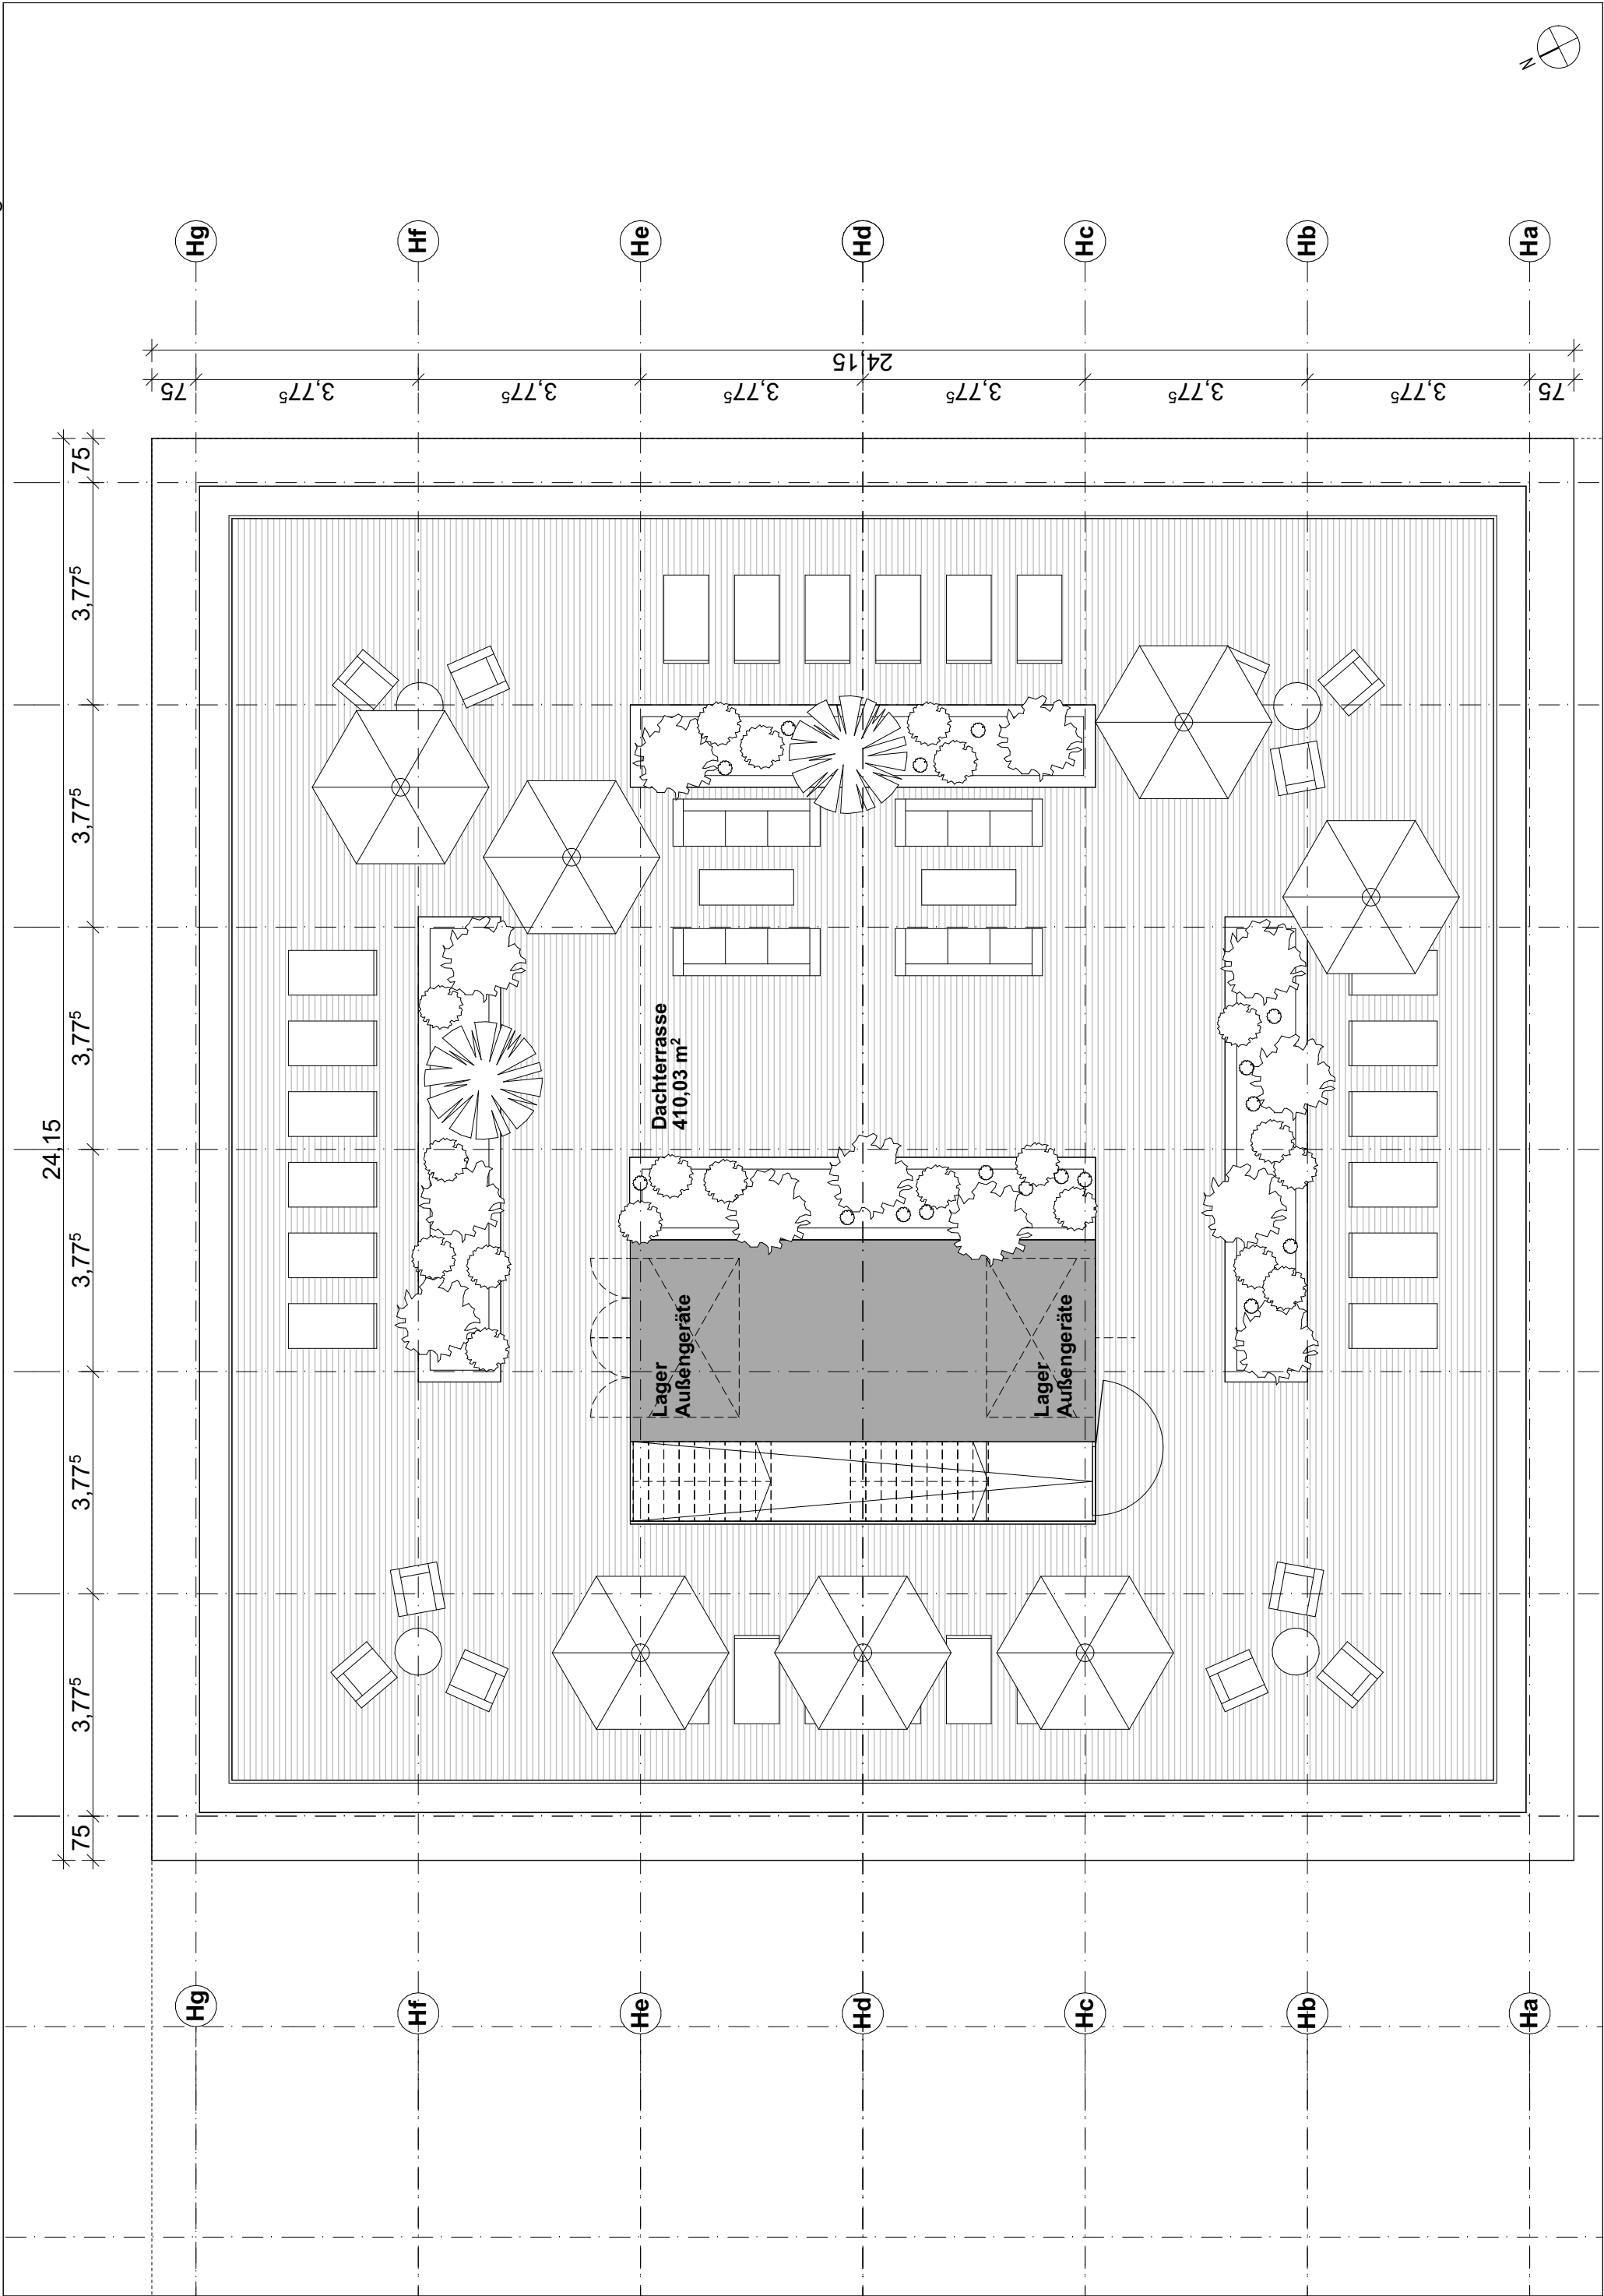





MAX DUDLER

ORANIENPLATZ 4

10999 BERLIN

TELEFON +49 (0)30 615 10 73

TELEFAX +49 (0)30 614 50 71

FÖRRLIBUCKSTRASSE 10

POSTFACH 8005 ZÜRICH

TELEFON +41 (0)44 454 30 60

TELEFAX +41 (0)44 454 30 61

ULMENSTRASSE 37

60325 FRANKFURT AM MAIN

TELEFON +49 (0)69 6060 88 82

TELEFAX +49 (0)69 6060 88 68

WWW.MAXDUDLER.COM