Anlage 1.2

## BODENAUFBAU IM BESTAND M 1:10

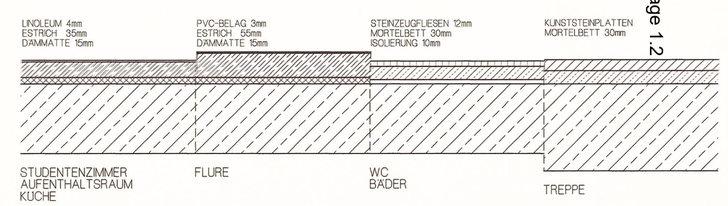


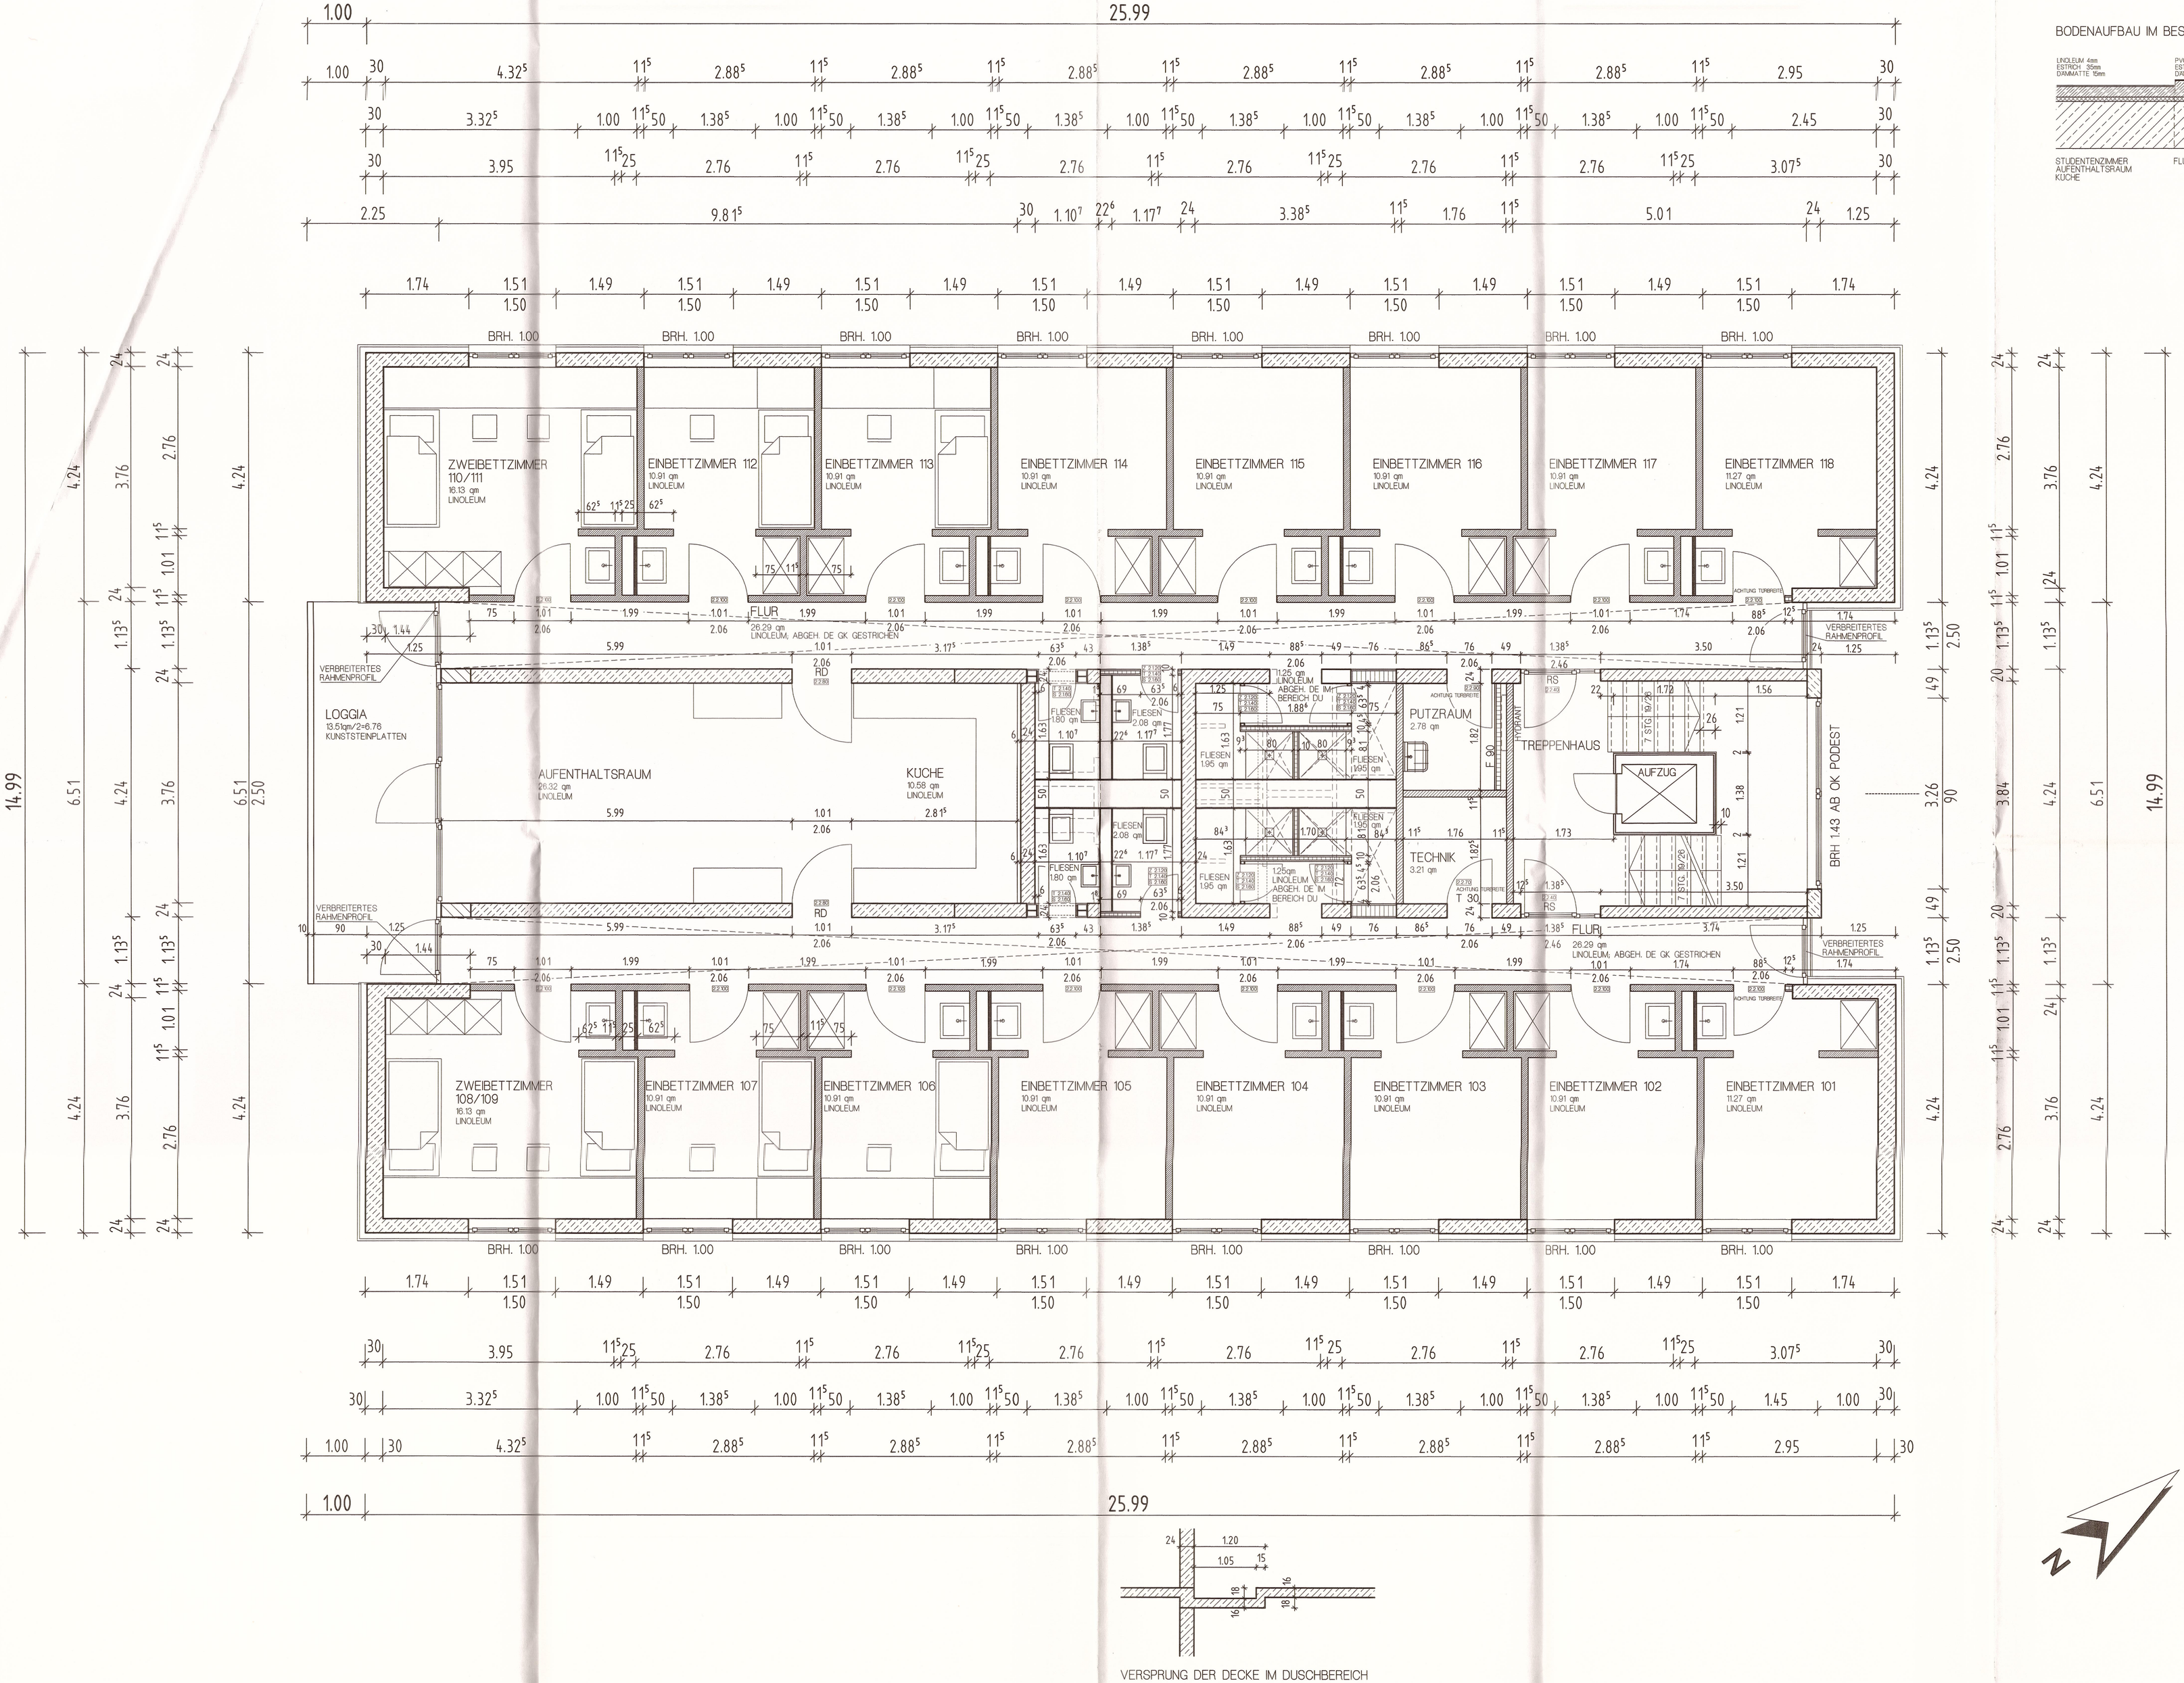





BETON ODER STAHLBETON

V 150 MÖRTELGRUPPE III BZW. HLZ 150 MÖRTELGRUPPE III

KMZ 350 MÖRTELGRUPPE II

HLZ 250 MÖRTELGRUPPE III

VOLLZIEGEL MZ 100

GIPSWÄNDE

OBIGE MATERIALBEZEICHNUNGEN WURDEN AUF GRUNDLAGE VORLIEGENDER WERKPLÄNE VON 1965 ÜBERNOMMEN

GIS - WAND

GK - METALLSTÄNDERWAND

STURZHÖHEN DER TÜREN BEZOGEN AUF OK RFB
LICHTE TÜRSTURZHÖHE - 2.01 m

EINGANG TGF 14. Jan. 2003

| INDEX | ÄNDERUNGEN | DATUM / BEARB. |
|---|---|---|
| --- | --- | /- /2002 / bk |

PROJEKT: SANIERUNG STUDENTENWOHNHEIM
PESTALOZZISTRASSE 29
72762 REUTLINGEN

BAUHERR: GWG REUTLINGEN mbH
OSKAR-KALBFELL-PLATZ 12
72764 REUTLINGEN

# 2.-6. OBERGESCHOSS WERKPLAN

M. 1:50

freie architekten
ehring + knies
tübinger strasse 77
72762 reutlingen
fon 0 71 21 - 34 06 55
fax 0 71 21 - 34 06 35

| | |
|---|---|
| PLAN NR. | W 300 - |
| PROJEKT NR. | 02 - 45 |
| BEARBEITET | EH/bk |
| DATUM | 16.01.2003 |

DIE MAßE WURDEN AUF GRUNDLAGE VORLIEGENDER WERKPLÄNE VON 1965 ÜBERNOMMEN!
SIE SIND VOM UNTERNEHMER VOR ORT VERANTWORTLICH ZU PRÜFEN!!