GR - Drucksache

Nr.

Anlage 4

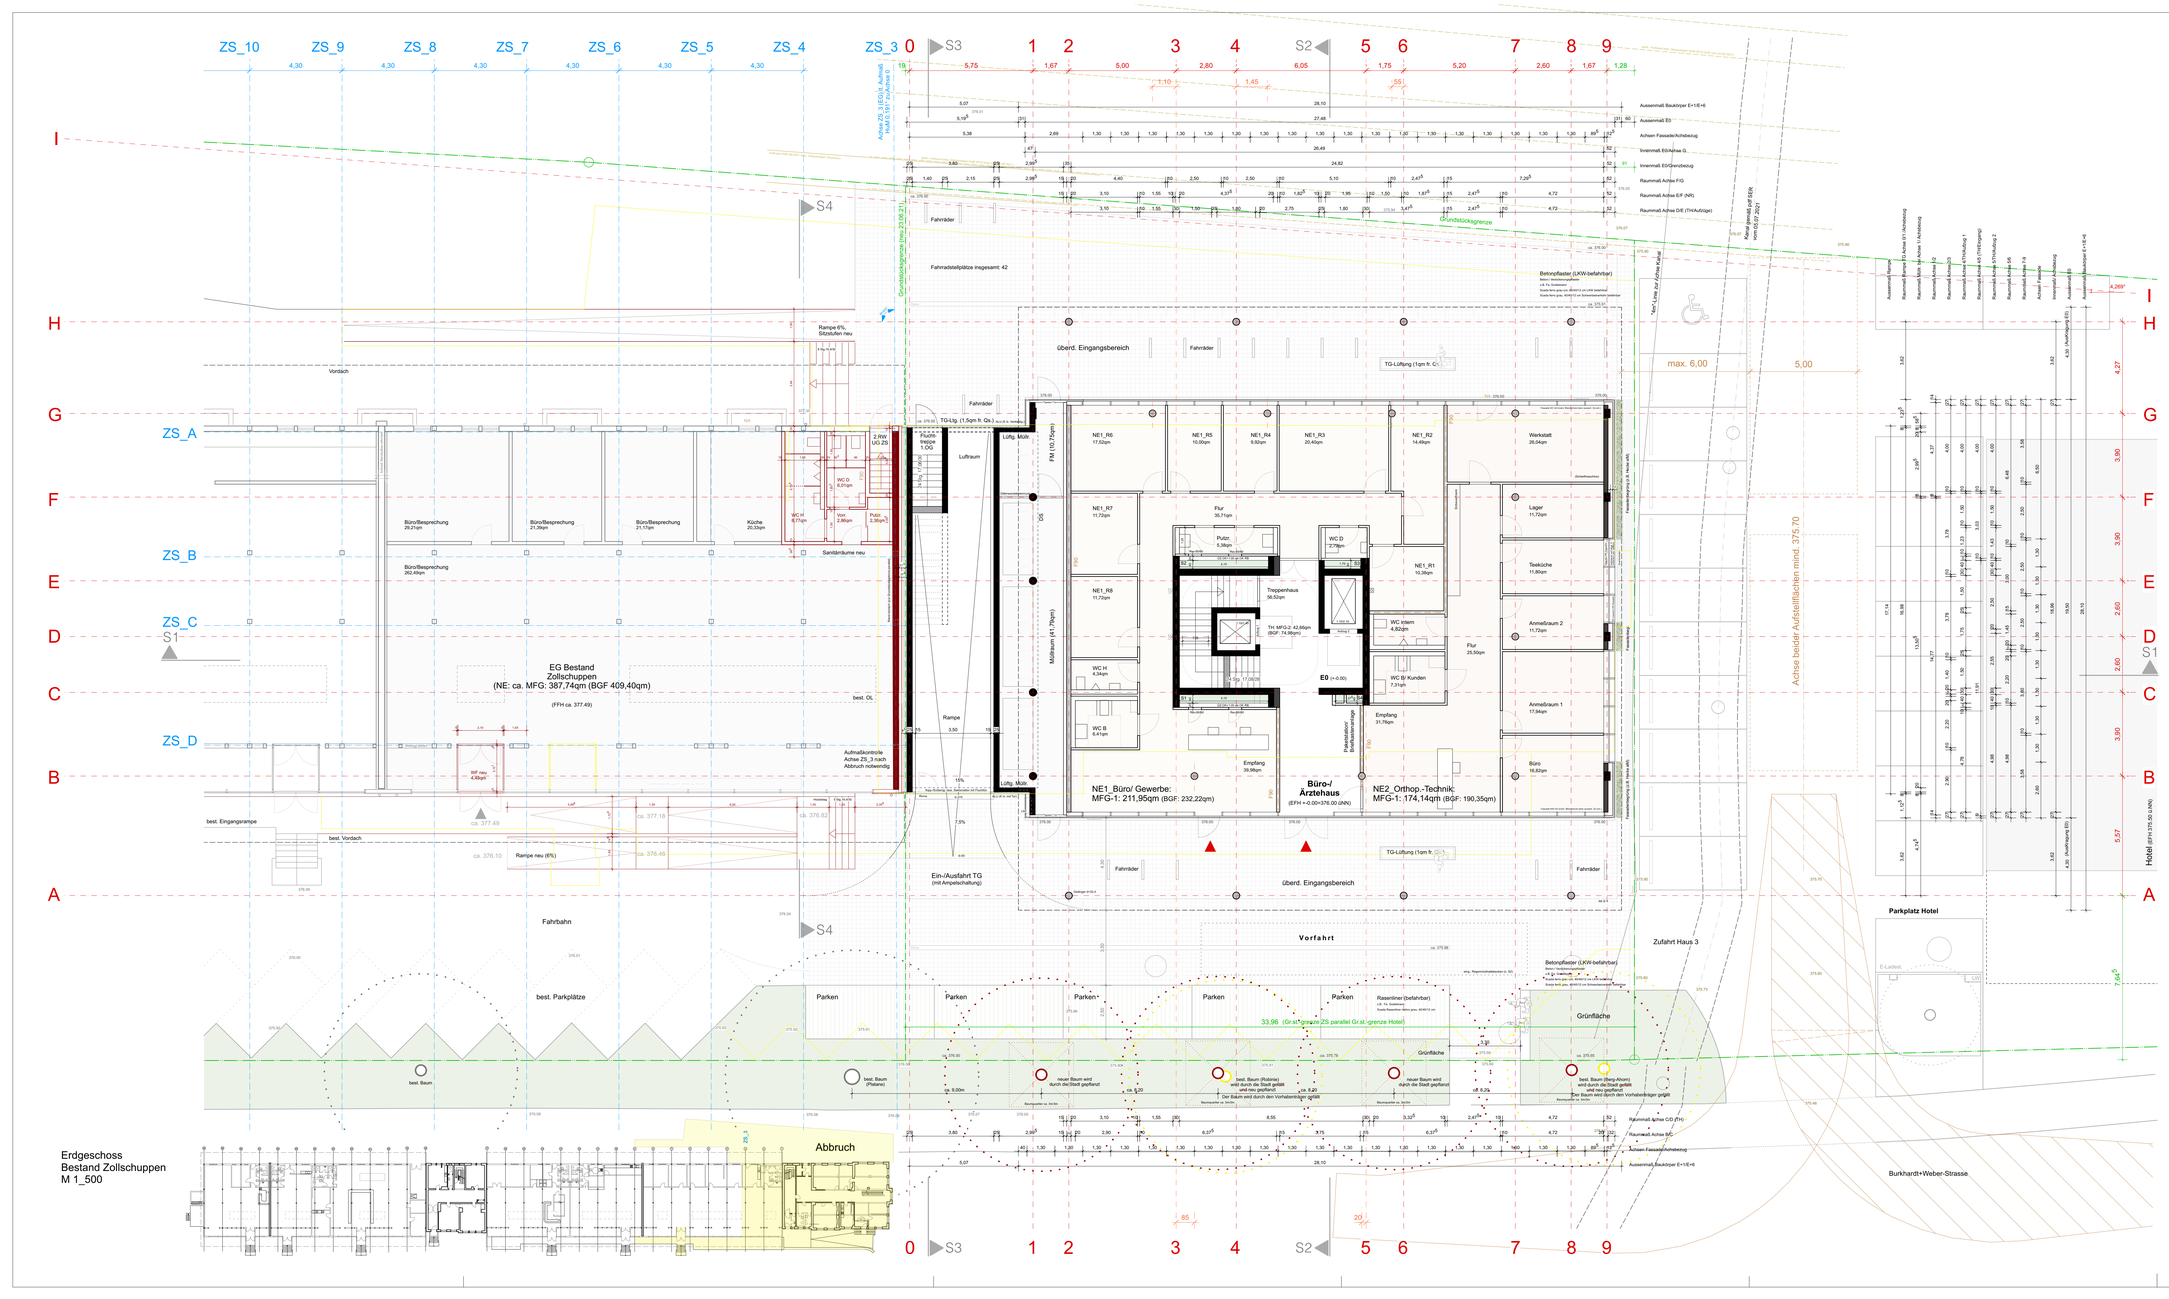

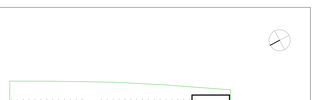

Bauvorhaben:

STUTTGARTER TOR Haus 3
Burkhardt+Weber-Strasse 28, 72760 Reutlingen

Bauherr:

STUTTGARTER TOR Haus 3 GmbH & Co. KG
Unter den Linden 4
72762 Reutlingen

Planart:

Planinhalt:

Grundriss E0 (Erdgeschoss) incl. Freiflächen

Maßstab: 1_100

Architekt:

ARGE Seidenspinner Daller
Stauferweg 19/1
72555 Metzingen

Planformat: 118,9/59,4

Datum: 13.04.2022

Schwarzplan M1_3000

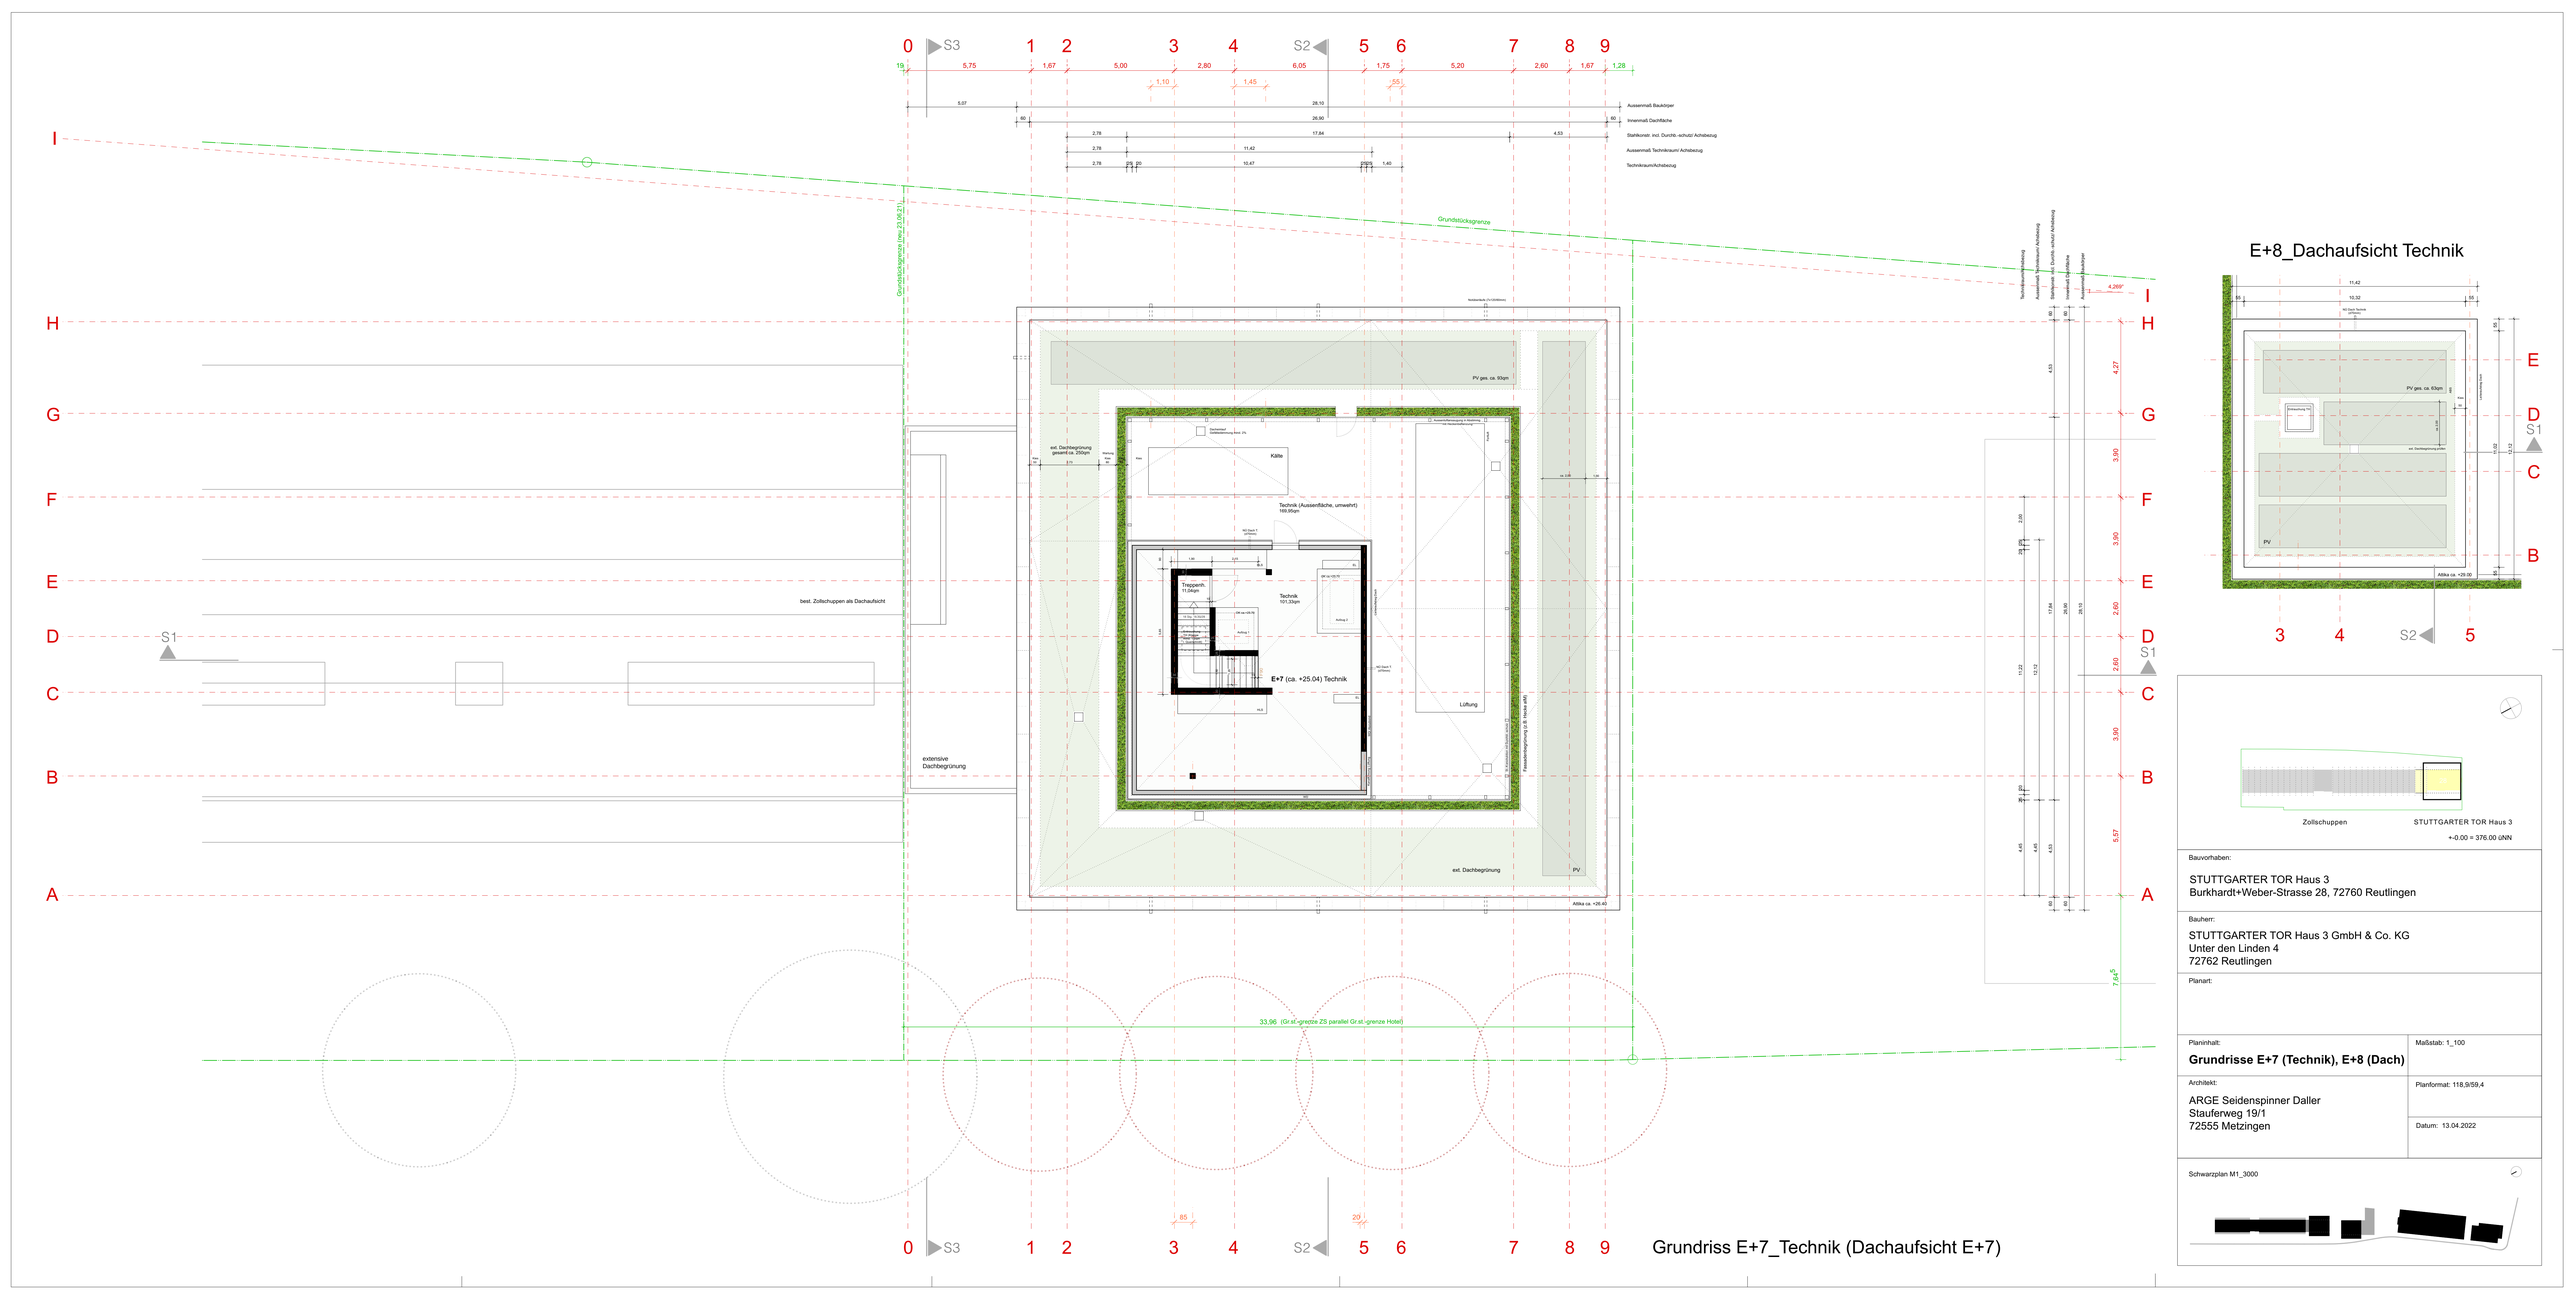

Bauvorhaben:

STUTTGARTER TOR Haus 3
Burkhardt+Weber-Strasse 28, 72760 Reutlingen

Bauherr:

STUTTGARTER TOR Haus 3 GmbH & Co. KG
Unter den Linden 4
72762 Reutlingen

Planart:

Planinhalt:

Grundrisse E+7 (Technik), E+8 (Dach)

Maßstab: 1_100

Architekt:

ARGE Seidenspinner Daller
Stauferweg 19/1
72555 Metzingen

Planformat: 118,9/59,4

Datum: 13.04.2022

Schwarzplan M1_3000

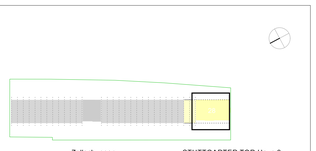

+-0.00 = 376.00 üNN

Bauvorhaben:

STUTTGARTER TOR Haus 3
Burkhardt+Weber-Strasse 28, 72760 Reutlingen

Bauherr:

STUTTGARTER TOR Haus 3 GmbH & Co. KG
Unter den Linden 4
72762 Reutlingen

Planart:

Planinhalt:

A1_Ansicht Nordwest (BW-Strasse)

Maßstab: 1_100

Architekt:

ARGE Seidenspinner Daller
Stauferweg 19/1
72555 Metzingen

Planformat: 118.9/59.4

Datum: 13.04.2022

Schwarzplan M1_3000

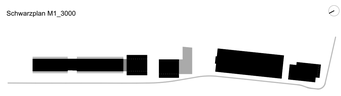

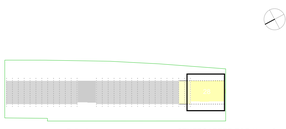

±0.00 = 376.00 üNN

Bauvorhaben:

STUTTGARTER TOR Haus 3
Burkhardt+Weber-Strasse 28, 72760 Reutlingen

Bauherr:

STUTTGARTER TOR Haus 3 GmbH & Co. KG
Unter den Linden 4
72762 Reutlingen

Planart:

Planinhalt:

A2_Ansicht Südwest

Maßstab: 1_100

Architekt:

ARGE Seidenspinner Daller
Stauferweg 19/1
72555 Metzingen

Planformat: 118.9/59.4

Datum: 13.04.2022

Schwarzplan M1_3000

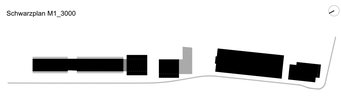

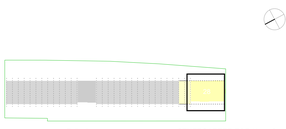

±0.00 = 376.00 üNN

Bauvorhaben:

STUTTGARTER TOR Haus 3
Burkhardt+Weber-Strasse 28, 72760 Reutlingen

Bauherr:

STUTTGARTER TOR Haus 3 GmbH & Co. KG
Unter den Linden 4
72762 Reutlingen

Planart:

Planinhalt:

A3_Ansicht Südost (Gleisanlagen)

Maßstab: 1_100

Architekt:

ARGE Seidenspinner Daller
Stauferweg 19/1
72555 Metzingen

Planformat: 118.9/59.4

Datum: 13.04.2022

Schwarzplan M1_3000

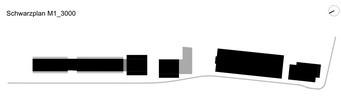

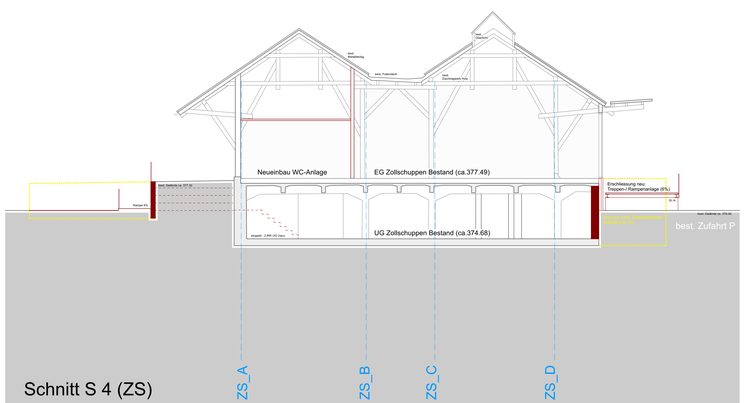

Schnitt S 4 (ZS)

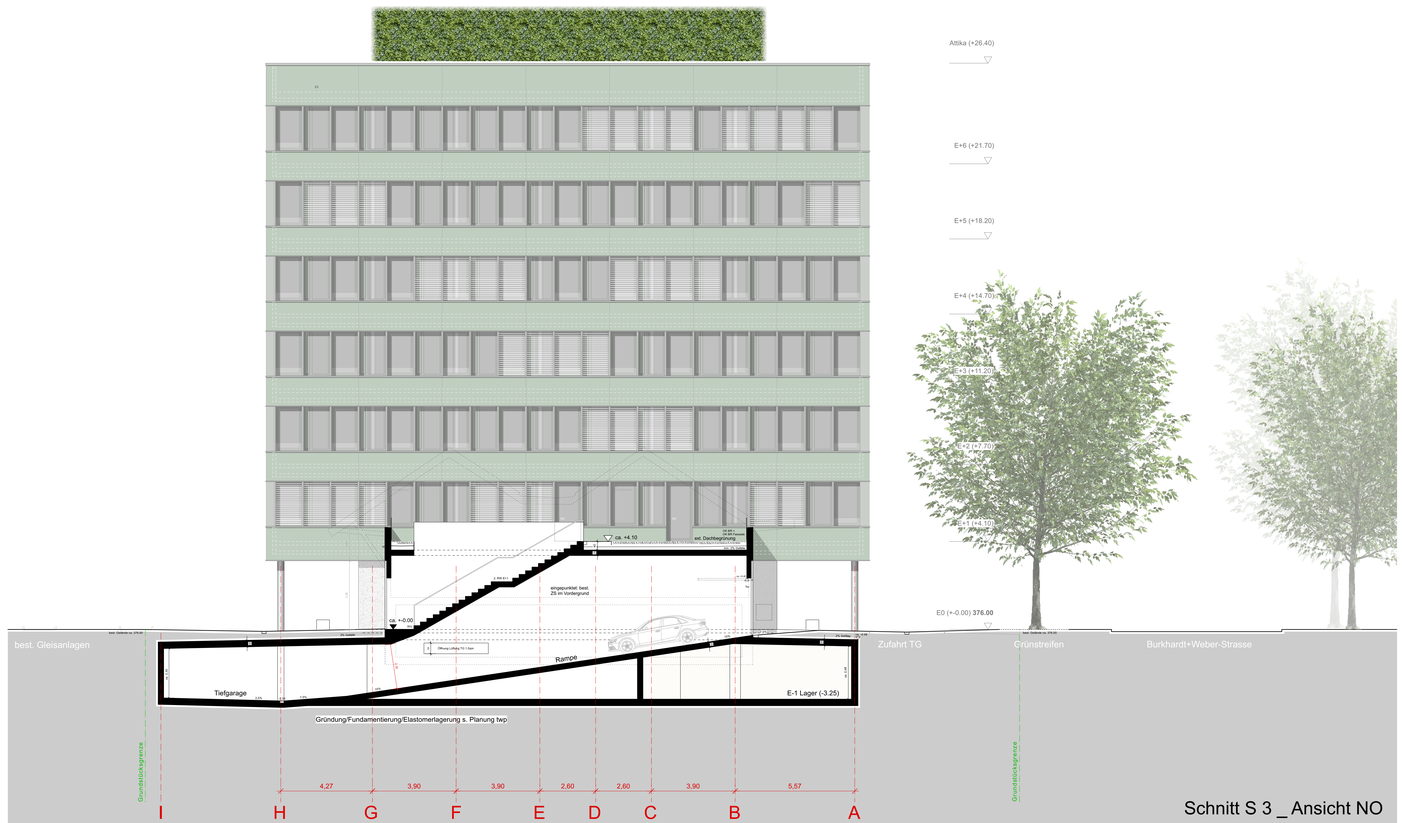

Schnitt S 3 _ Ansicht NO

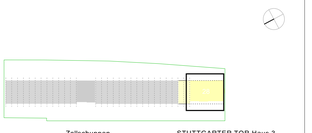

+-0.00 = 376.00 üNN

Bauvorhaben:

STUTTGARTER TOR Haus 3
Burkhardt+Weber-Strasse 28, 72760 Reutlingen

Bauherr:

STUTTGARTER TOR Haus 3 GmbH & Co. KG
Unter den Linden 4
72762 Reutlingen

Planart:

Planinhalt:

Schnitt S3_A4_Nordost, Schnitt S4

Maßstab: 1_100

Architekt:

ARGE Seidenspinner Daller
Stauferweg 19/1
72555 Metzingen

Planformat: 118,9/59,4

Datum: 13.04.2022
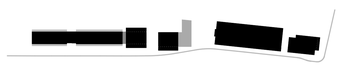
Schwarzplan M1_3000