
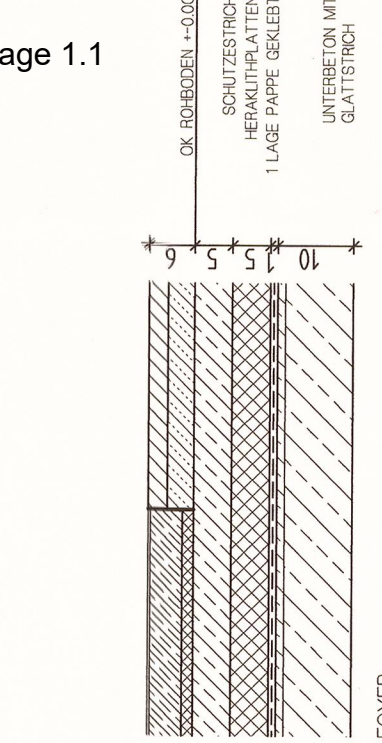
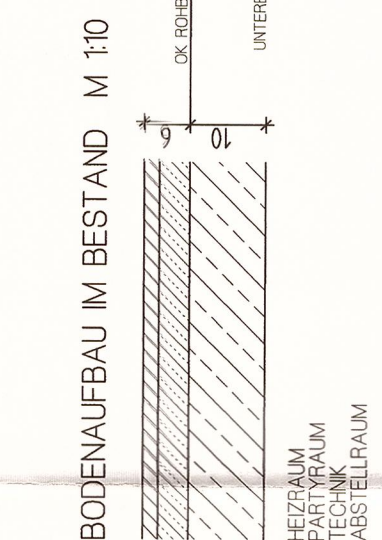


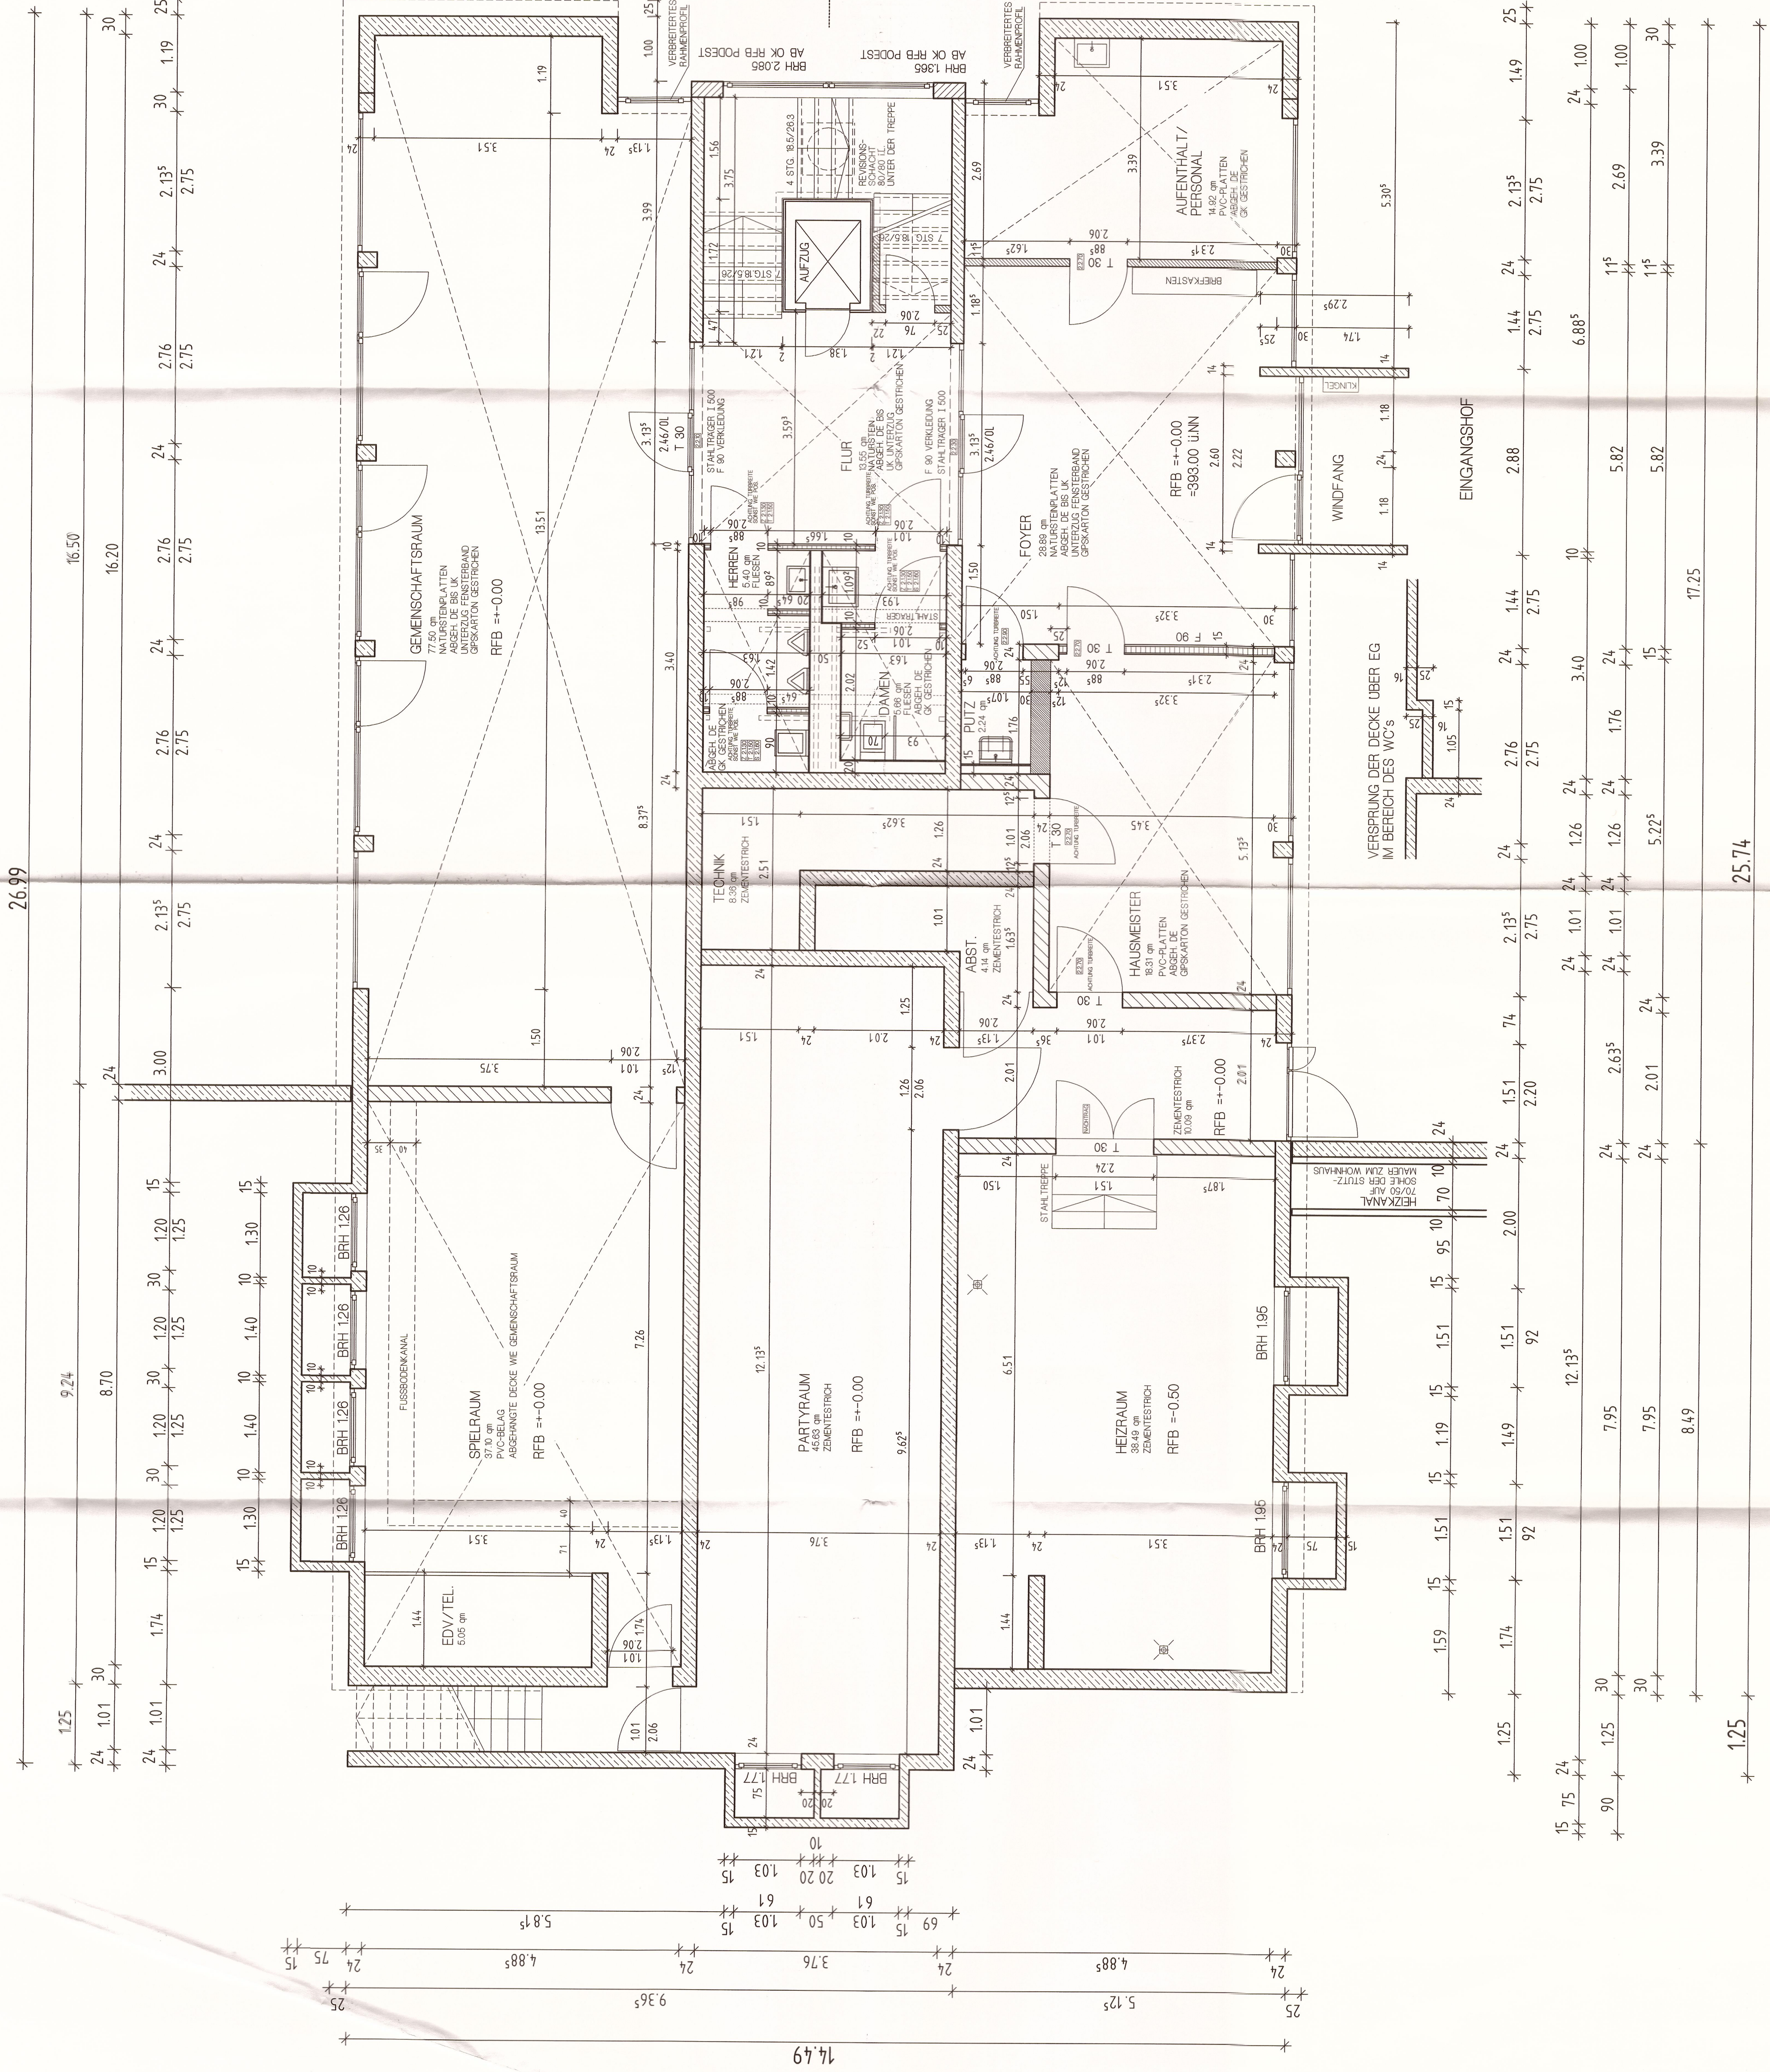

- BETON ODER STAHLBETON
- HBL 25 MORTELGRUPPE II
- KLZ 360 MORTELGRUPPE III BZW. HBL 50 MORTELGRUPPE III
- VOLLZIEGEL MZ 100
- GIPSWANDE
- GIS - WAND
- GK - METALLSTANDERWAND

OBIGE MATERIALBEZEICHNUNGEN WURDEN AUF GRUNDLAGE VORLIEGENDER WERKPLANE VON 1965 ÜBERNOMMEN

STURZHOHEN DER TUREN BEZOGEN AUF OK RFB LICHTE TURSTURZHOHE - 2.01 m

EINGANG TGF
24. Jan. 2003

NOEX	ÄNDERUNGEN	DATUM / BEZUG
---	---	--- / --- / 2002 / Bk

PROJEKT: SANIERUNG STUDENTENWOHNHEIM
PESTALOZZISTRASSE 29
72762 REUTLINGEN
BAUHERR: GWG REUTLINGEN mbH
OSKARF-KALBELL-PLATZ 12
72764 REUTLINGEN

ERDGESCHOSS
WERKPLAN
M. 1:50

ehring + knies	PLAN NR.	W 100	-
	PROJEKT NR.	02 - 45	
	BEARBEITET	EH/DK	
	DATUM	16.01.2003	

DIE MABE WURDEN AUF GRUNDLAGE VORLIEGENDER WERKPLANE VON 1965 ÜBERNOMMEN
SIE SIND VOM UNTERNEHMER VOR ORT VERANTWORTLICH ZU PRÜFEN!