


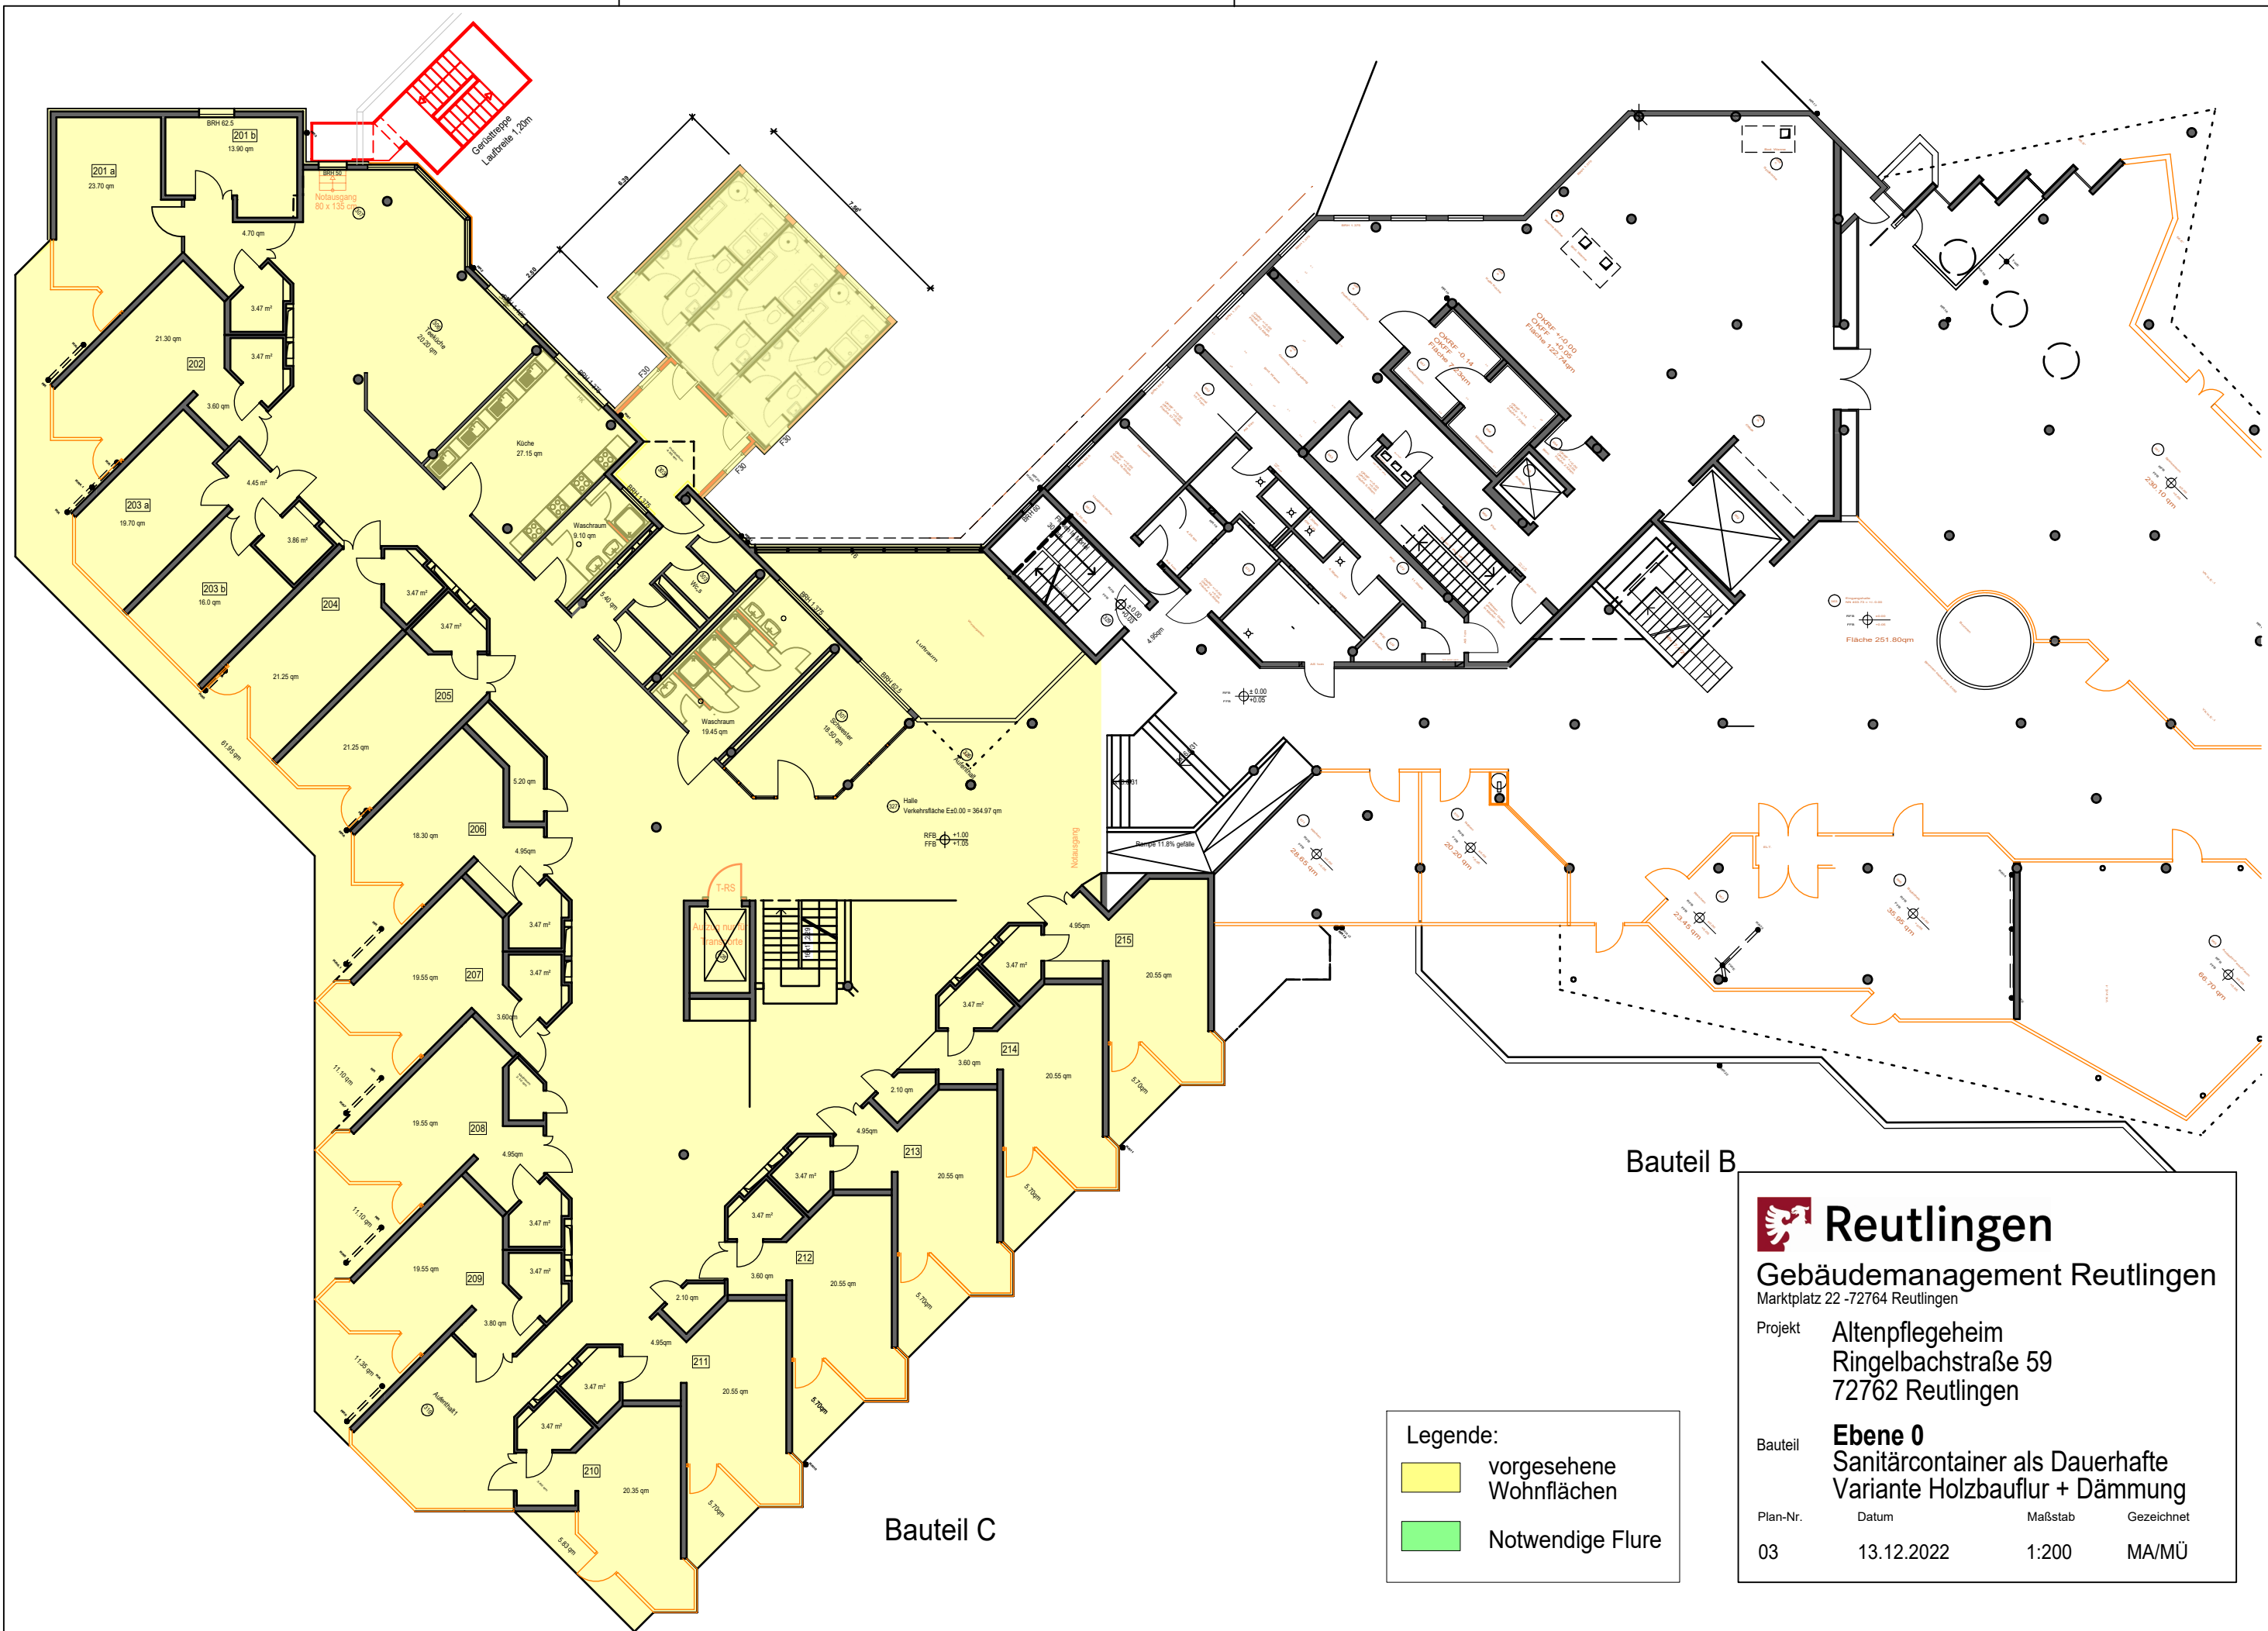


Reutlingen
Gebäudemanagement Reutlingen
Marktplatz 22 - 72764 Reutlingen

Projekt: Altenpflegeheim
Ringelbachstraße 59
72762 Reutlingen

Bauteil: **Ebene 0**
Sanitärcontainer als Dauerhafte
Variante Holzbaufur + Dämmung

Plan-Nr.	Datum	Maßstab	Gezeichnet
03	13.12.2022	1:200	MA/MÜ

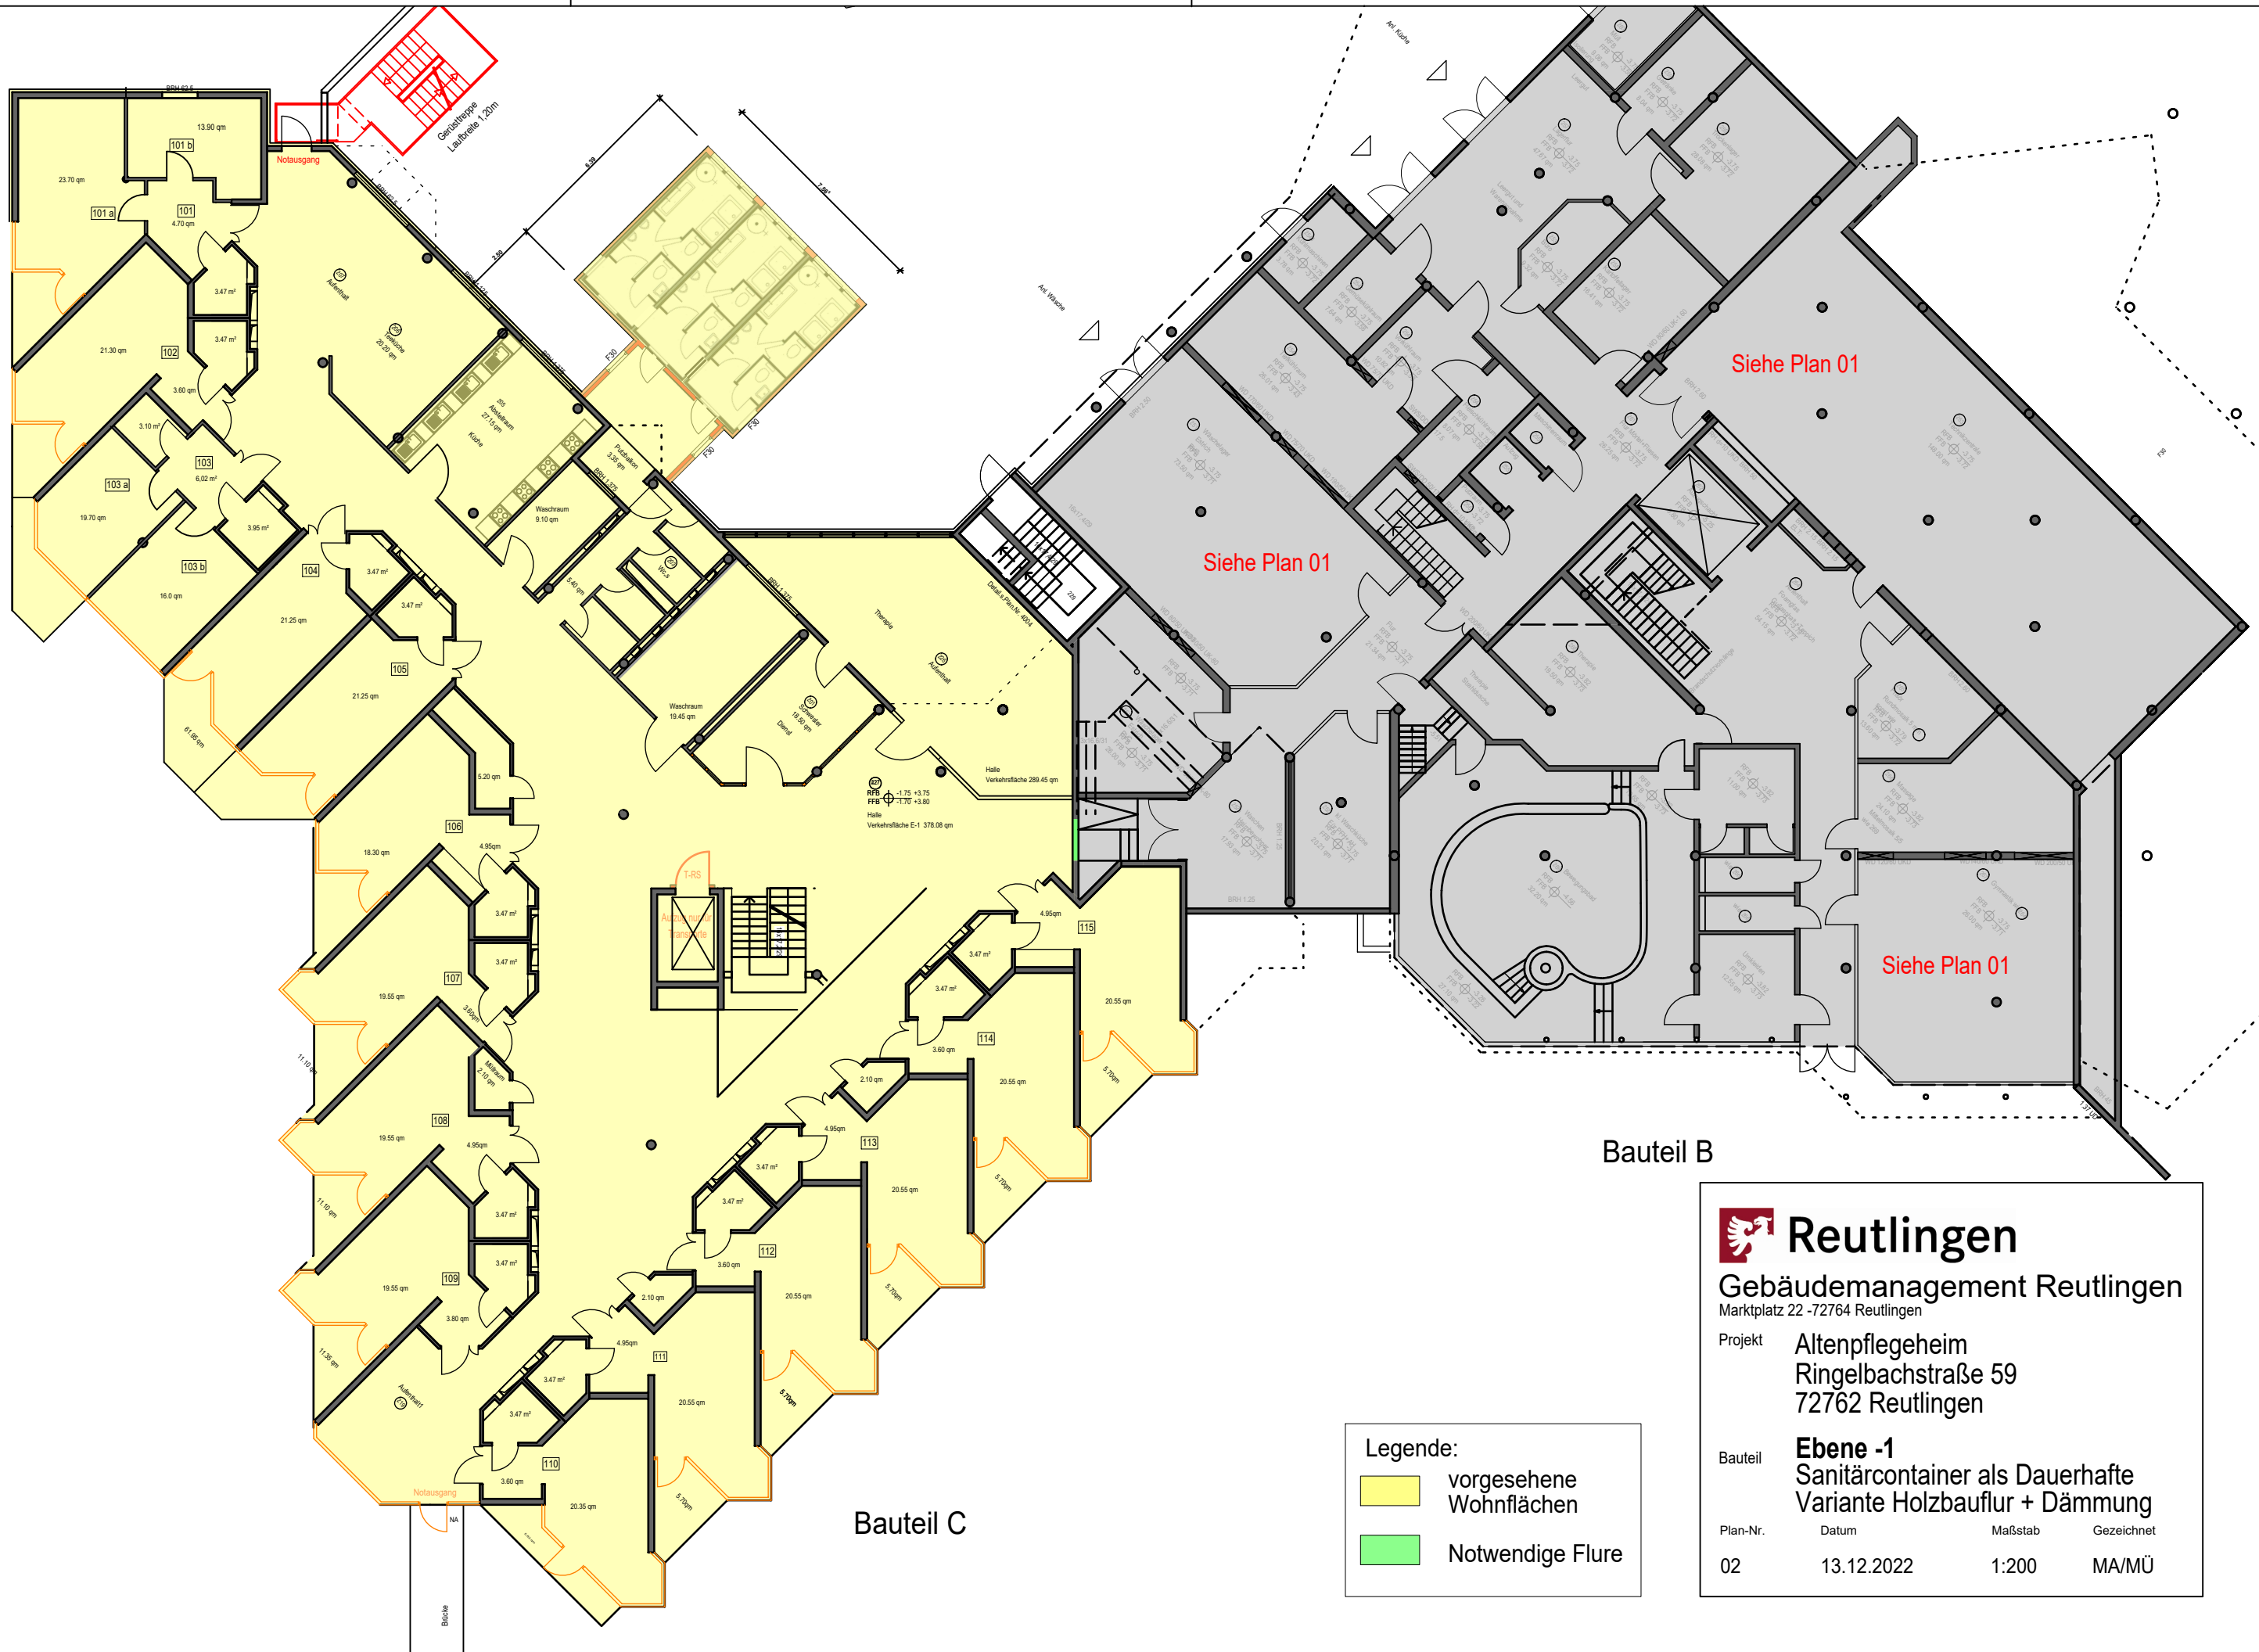


Reutlingen
Gebäudemanagement Reutlingen
Marktplatz 22 - 72764 Reutlingen

Projekt: Altenpflegeheim
Ringelbachstraße 59
72762 Reutlingen

Bauteil: **Ebene -1**
Sanitärcontainer als Dauerhafte
Variante Holzbaufur + Dämmung

Plan-Nr.	Datum	Maßstab	Gezeichnet
02	13.12.2022	1:200	MA/MÜ

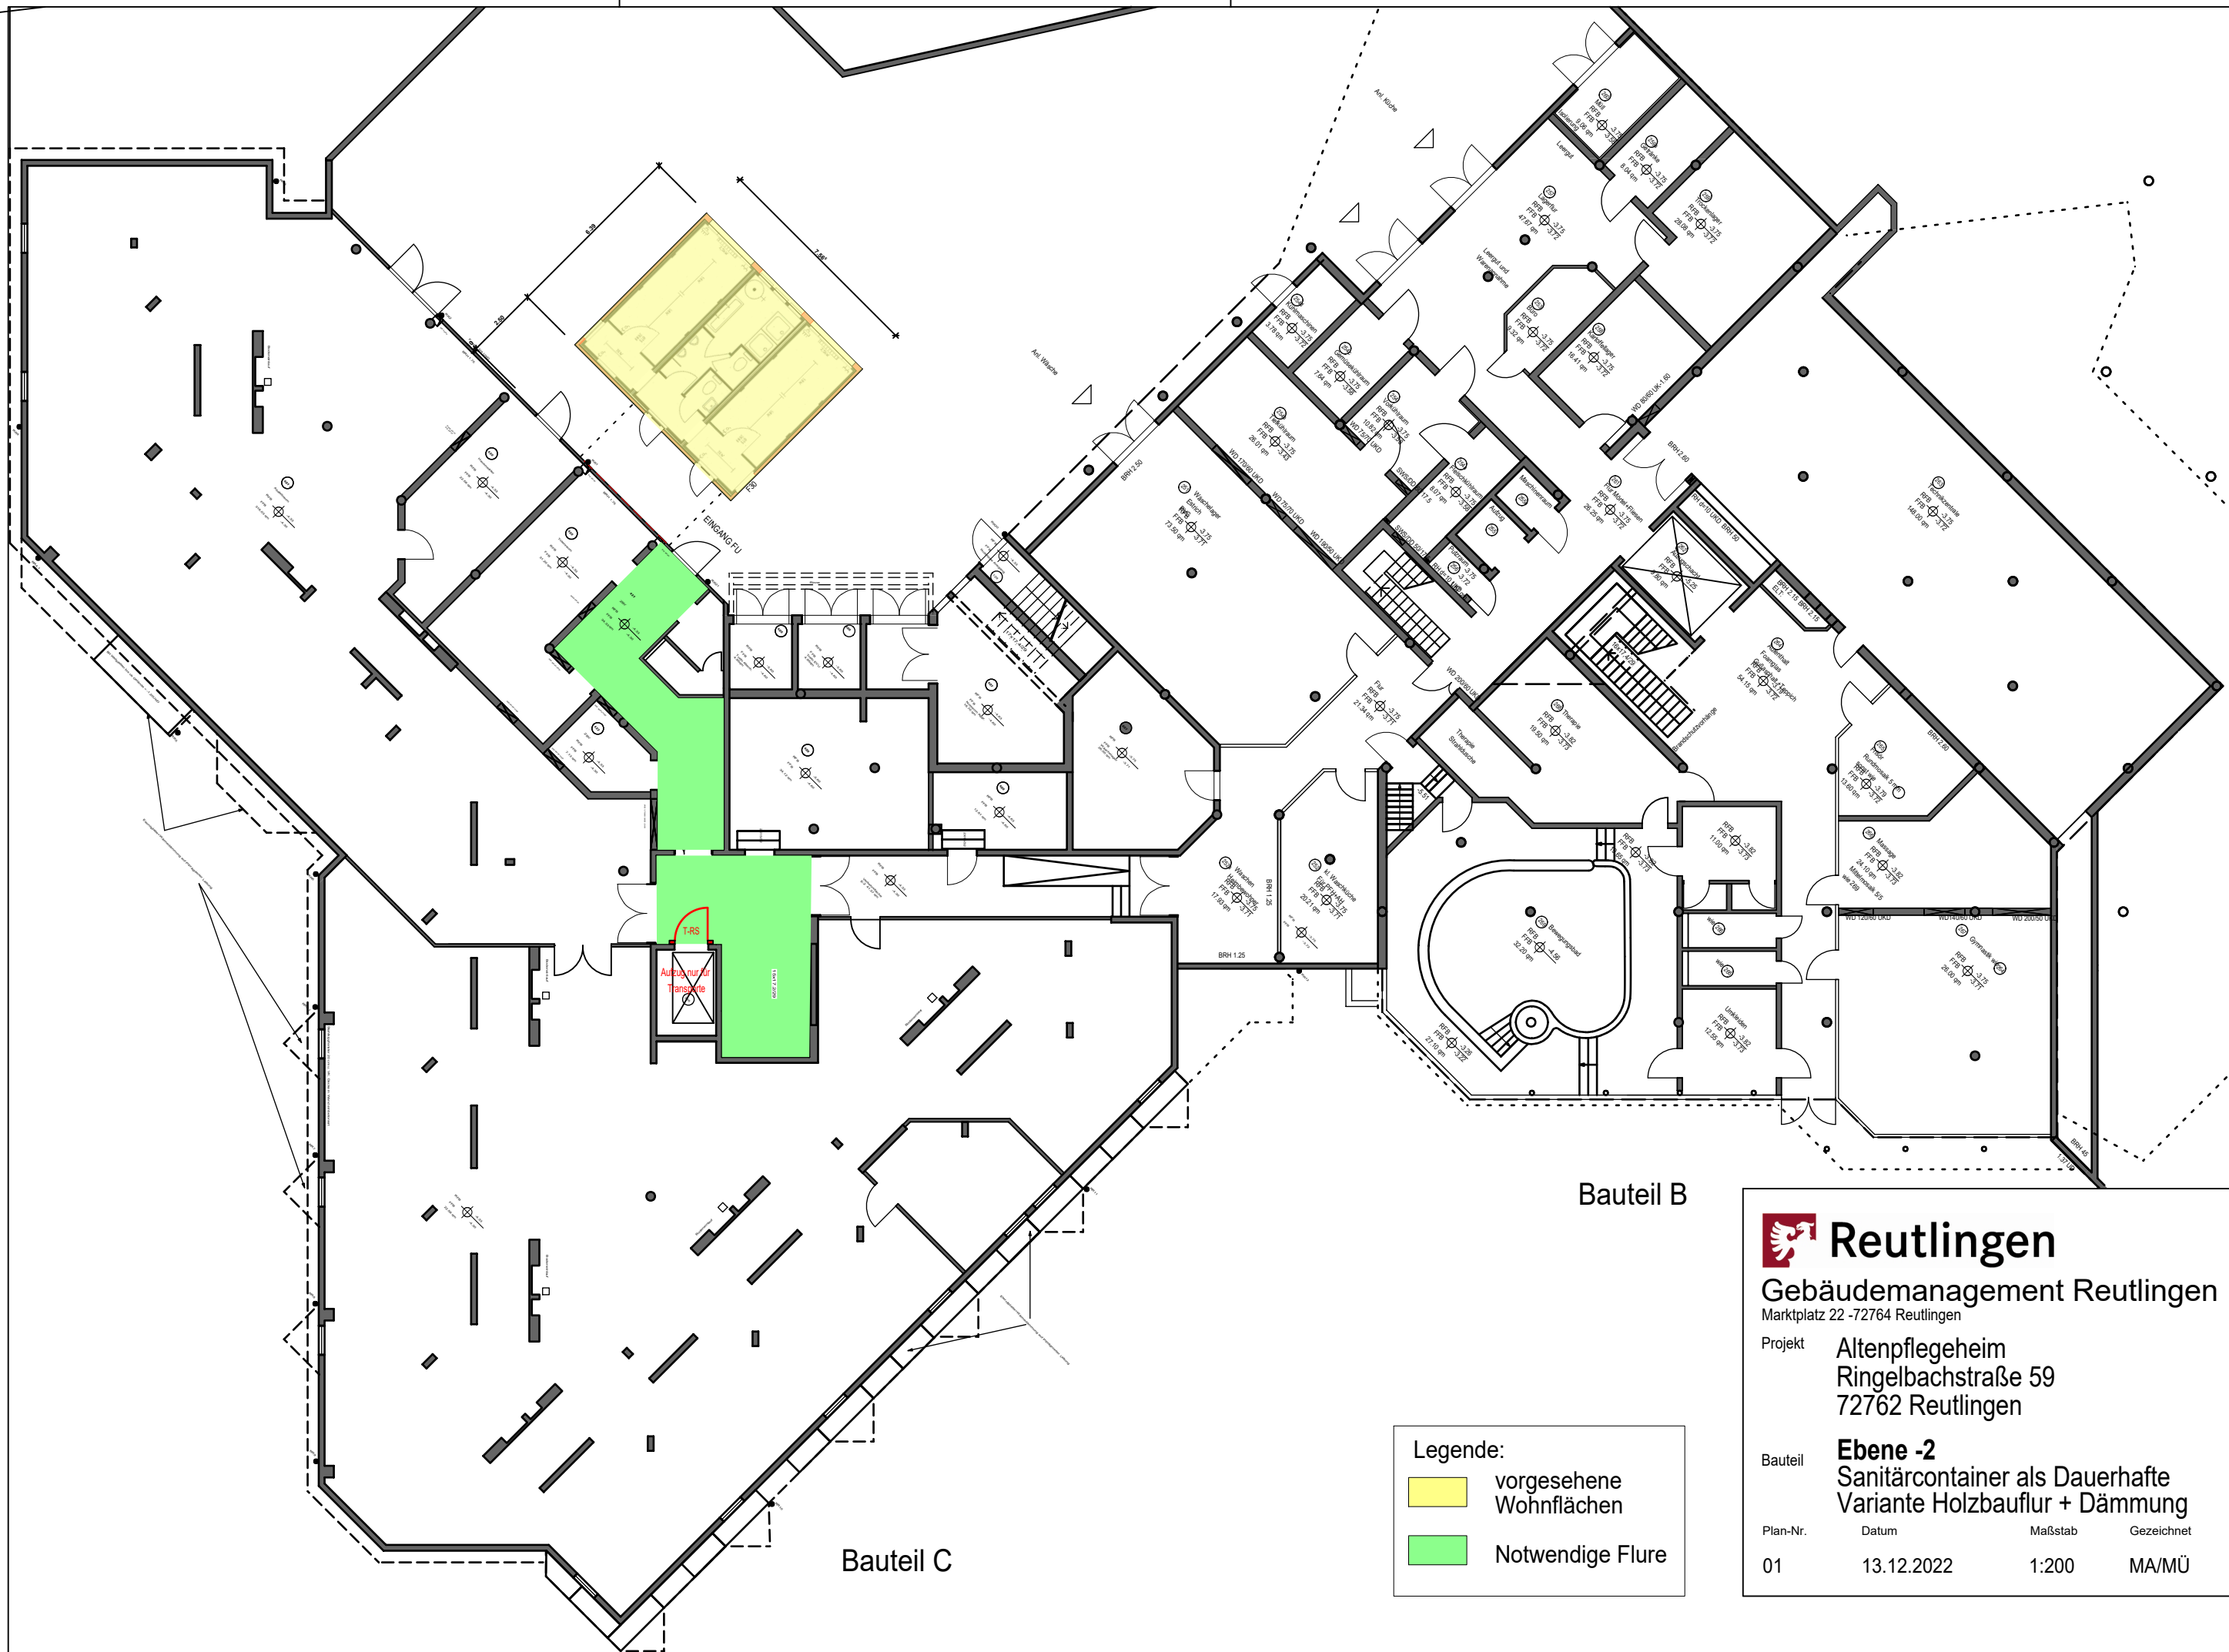

Bauteil B

Bauteil C

Legende:

- vorgesehene Wohnflächen
- Notwendige Flure

**Reutlingen**

Gebäudemanagement Reutlingen
Marktplatz 22 - 72764 Reutlingen

Projekt **Altenpflegeheim**
Ringelbachstraße 59
72762 Reutlingen

Bauteil **Ebene -2**
Sanitärcontainer als Dauerhafte
Variante Holzbaufur + Dämmung

Plan-Nr.	Datum	Maßstab	Gezeichnet
01	13.12.2022	1:200	MA/MÜ