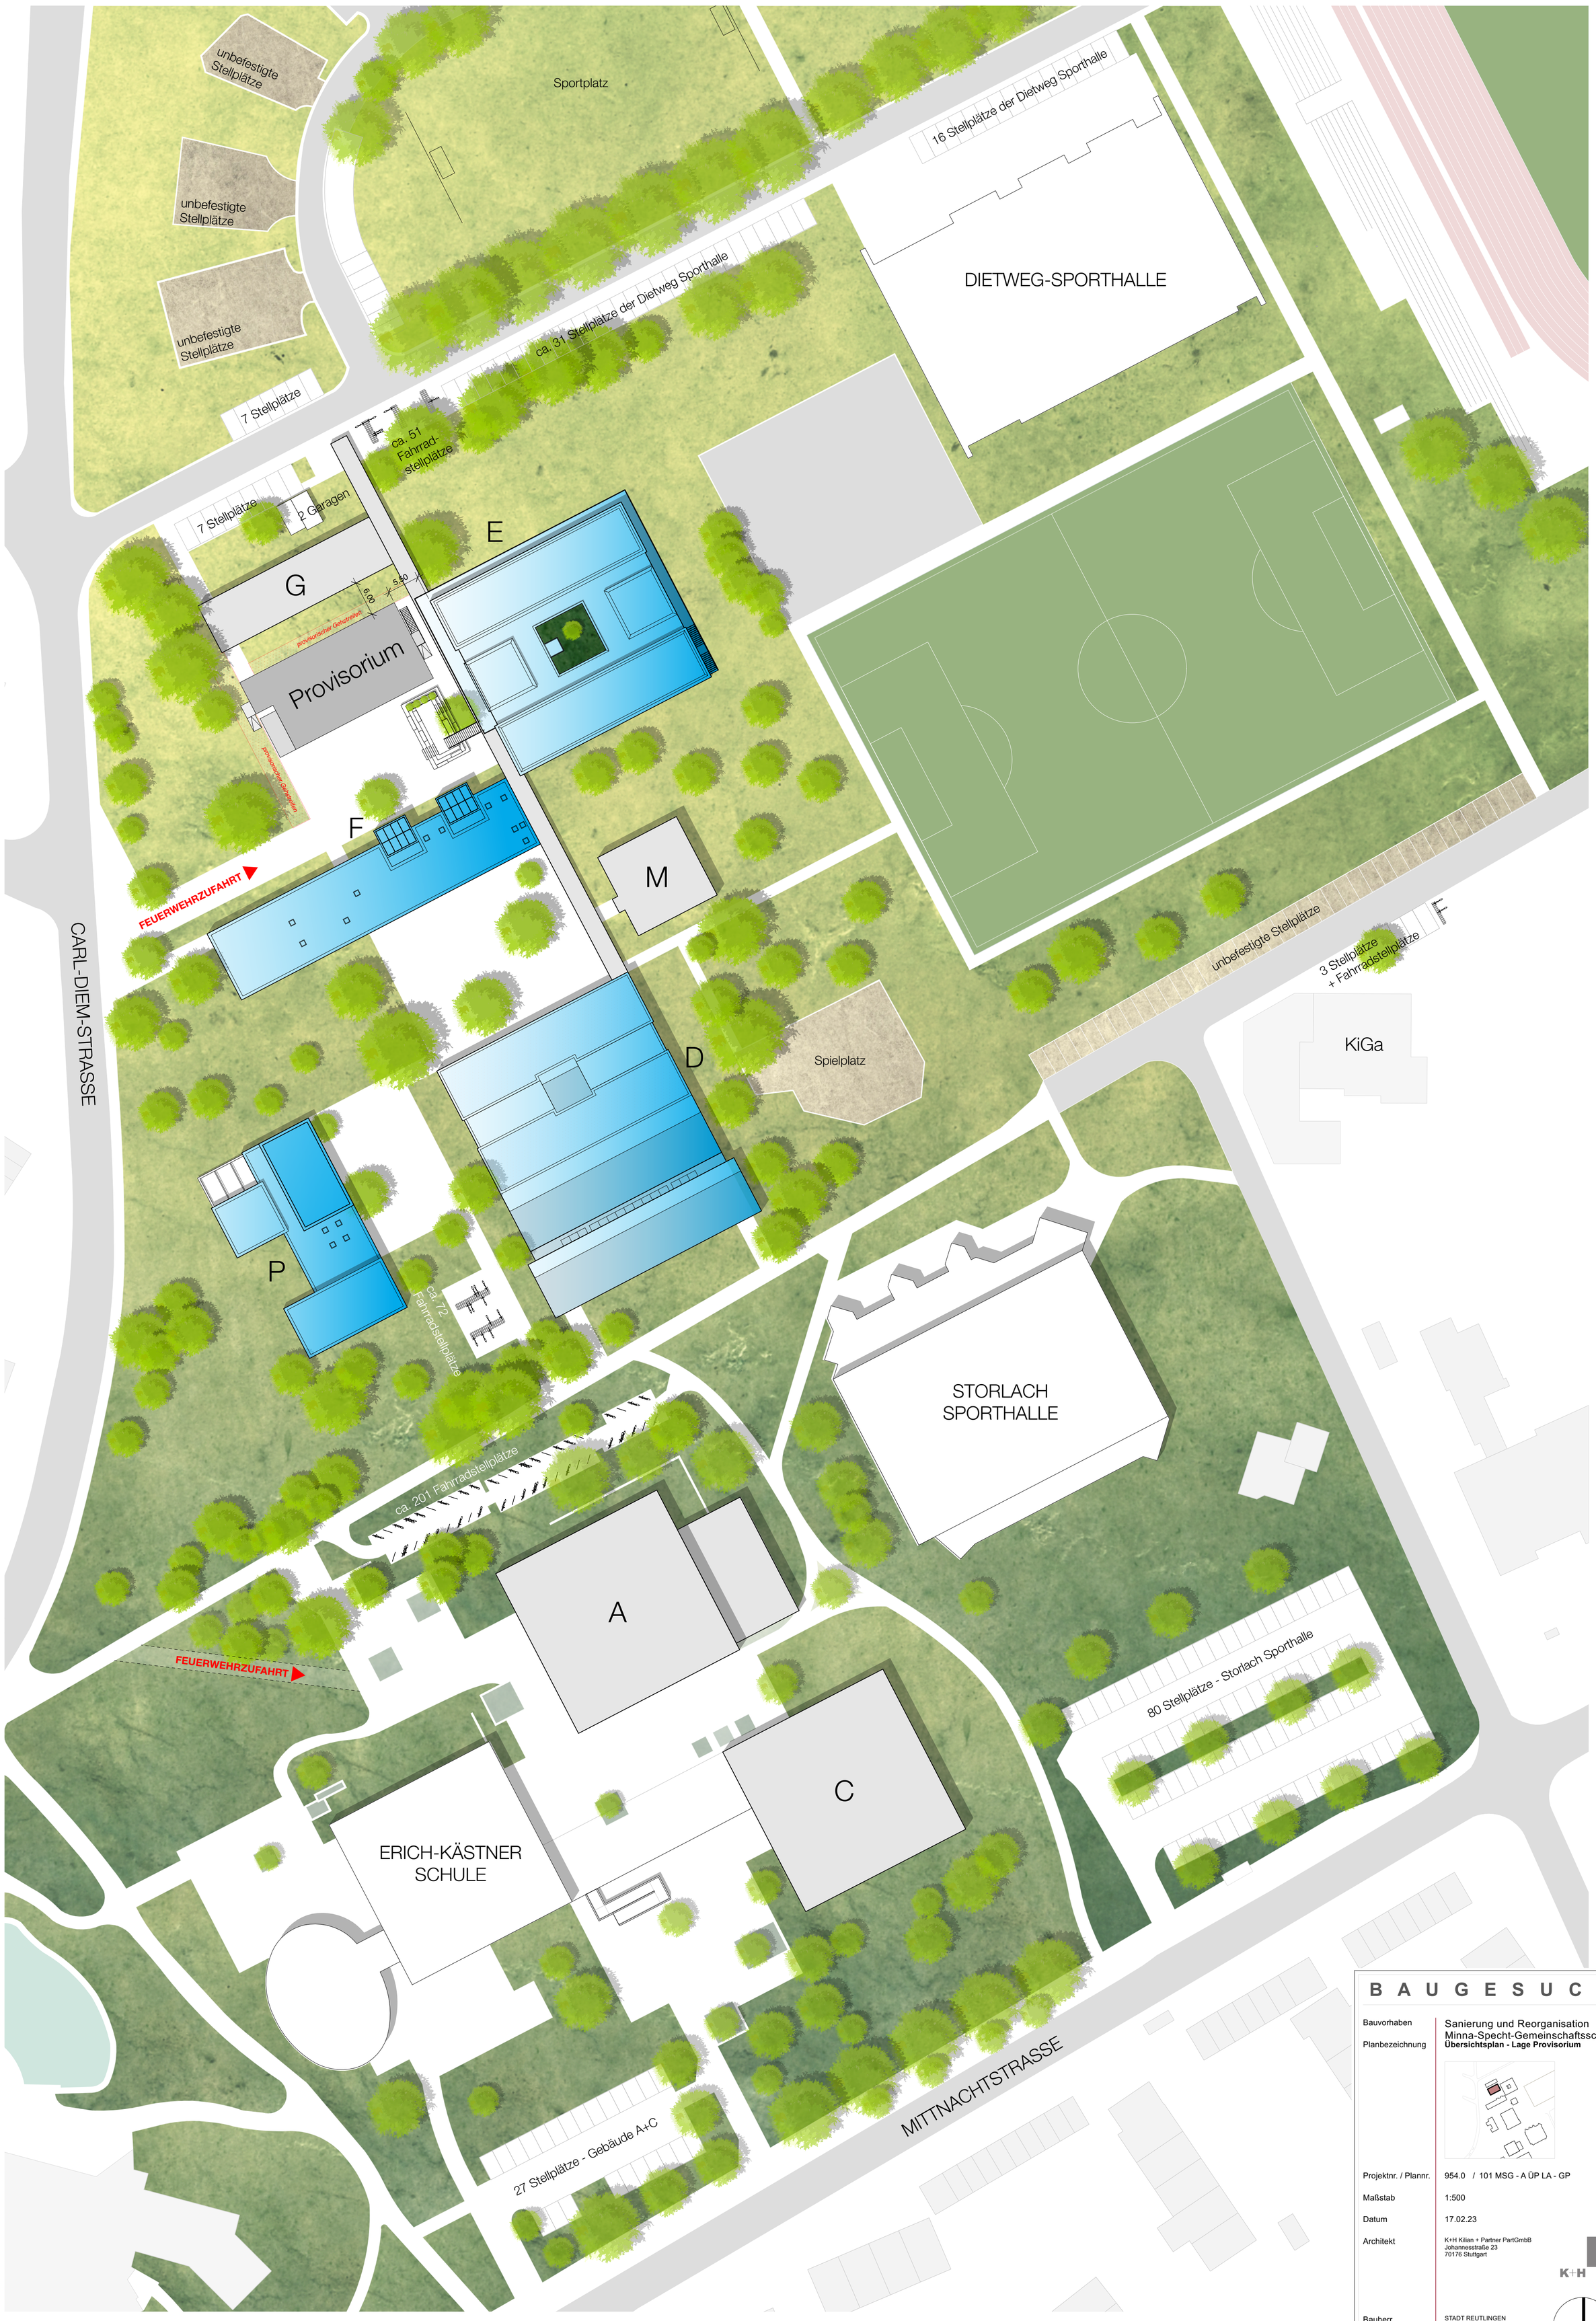

B A U G E S U C H

Bauvorhaben	Sanierung und Reorganisation Minna-Specht-Gemeinschaftsschule
Planbezeichnung	**Übersichtsplan - Lage Provisorium**
Projektnr. / Plannr.	954.0 / 101 MSG - A ÜP LA - GP
Maßstab	1:500
Datum	17.02.23
Architekt	K+H Kilian + Partner PartGmbB Johannesstraße 23 70176 Stuttgart
Bauherr anerkannt	STADT REUTLINGEN Reutlingen Gebäudemanagement Reutlingen Technisches Gebäudemanagement Marktplatz 22 72770 Reutlingen